


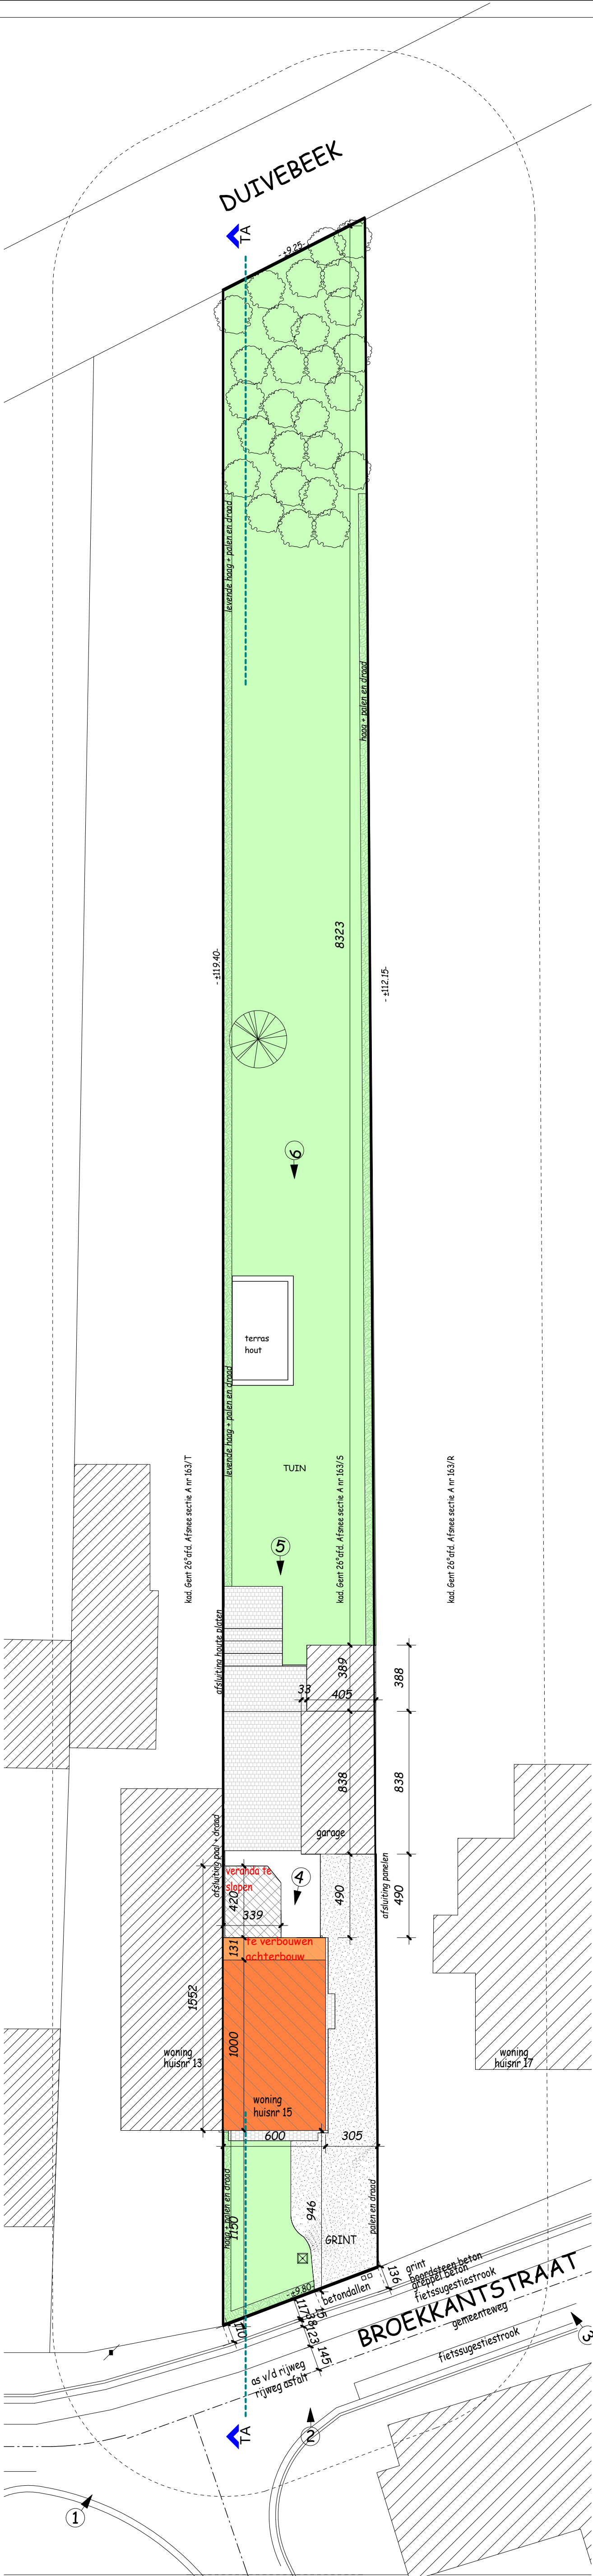

INPLANTING BESTAANDE TOESTAND

LEGENDE INPLANTING
BESTAANDE TOESTAND

TERREIN

BEBOUWING

BEBOUWING NIET TE WIJZIGEN

ACHTERBOUW TE VERBOUWEN

VERANDA TE SLOPEN

overdekte ruimte en/of oversteek

bestaande verhardingen op terrein

tegels

klinkers

grind

tuinzone/overhard

boom

beplante zone met struiken en bomen

foto-opname

elektriciteitspaal met straatverlichting en bovengrondse leidingen

rioleringsdeksel

hydrant

distributie

verkeersbord

schaal : 1 : 200

bladformaat: staand 800mm x420mm

werf : Broekkantstraat 15
9051 Afsnee
kad. Gent 26°afd. Afsnee sectie A nr 163/S

NIEUWE ACHTERBOUW NA SLOPEN VERANDA

BA_2502_I_B_01_INPLANTING

datum : 16-05-2025