


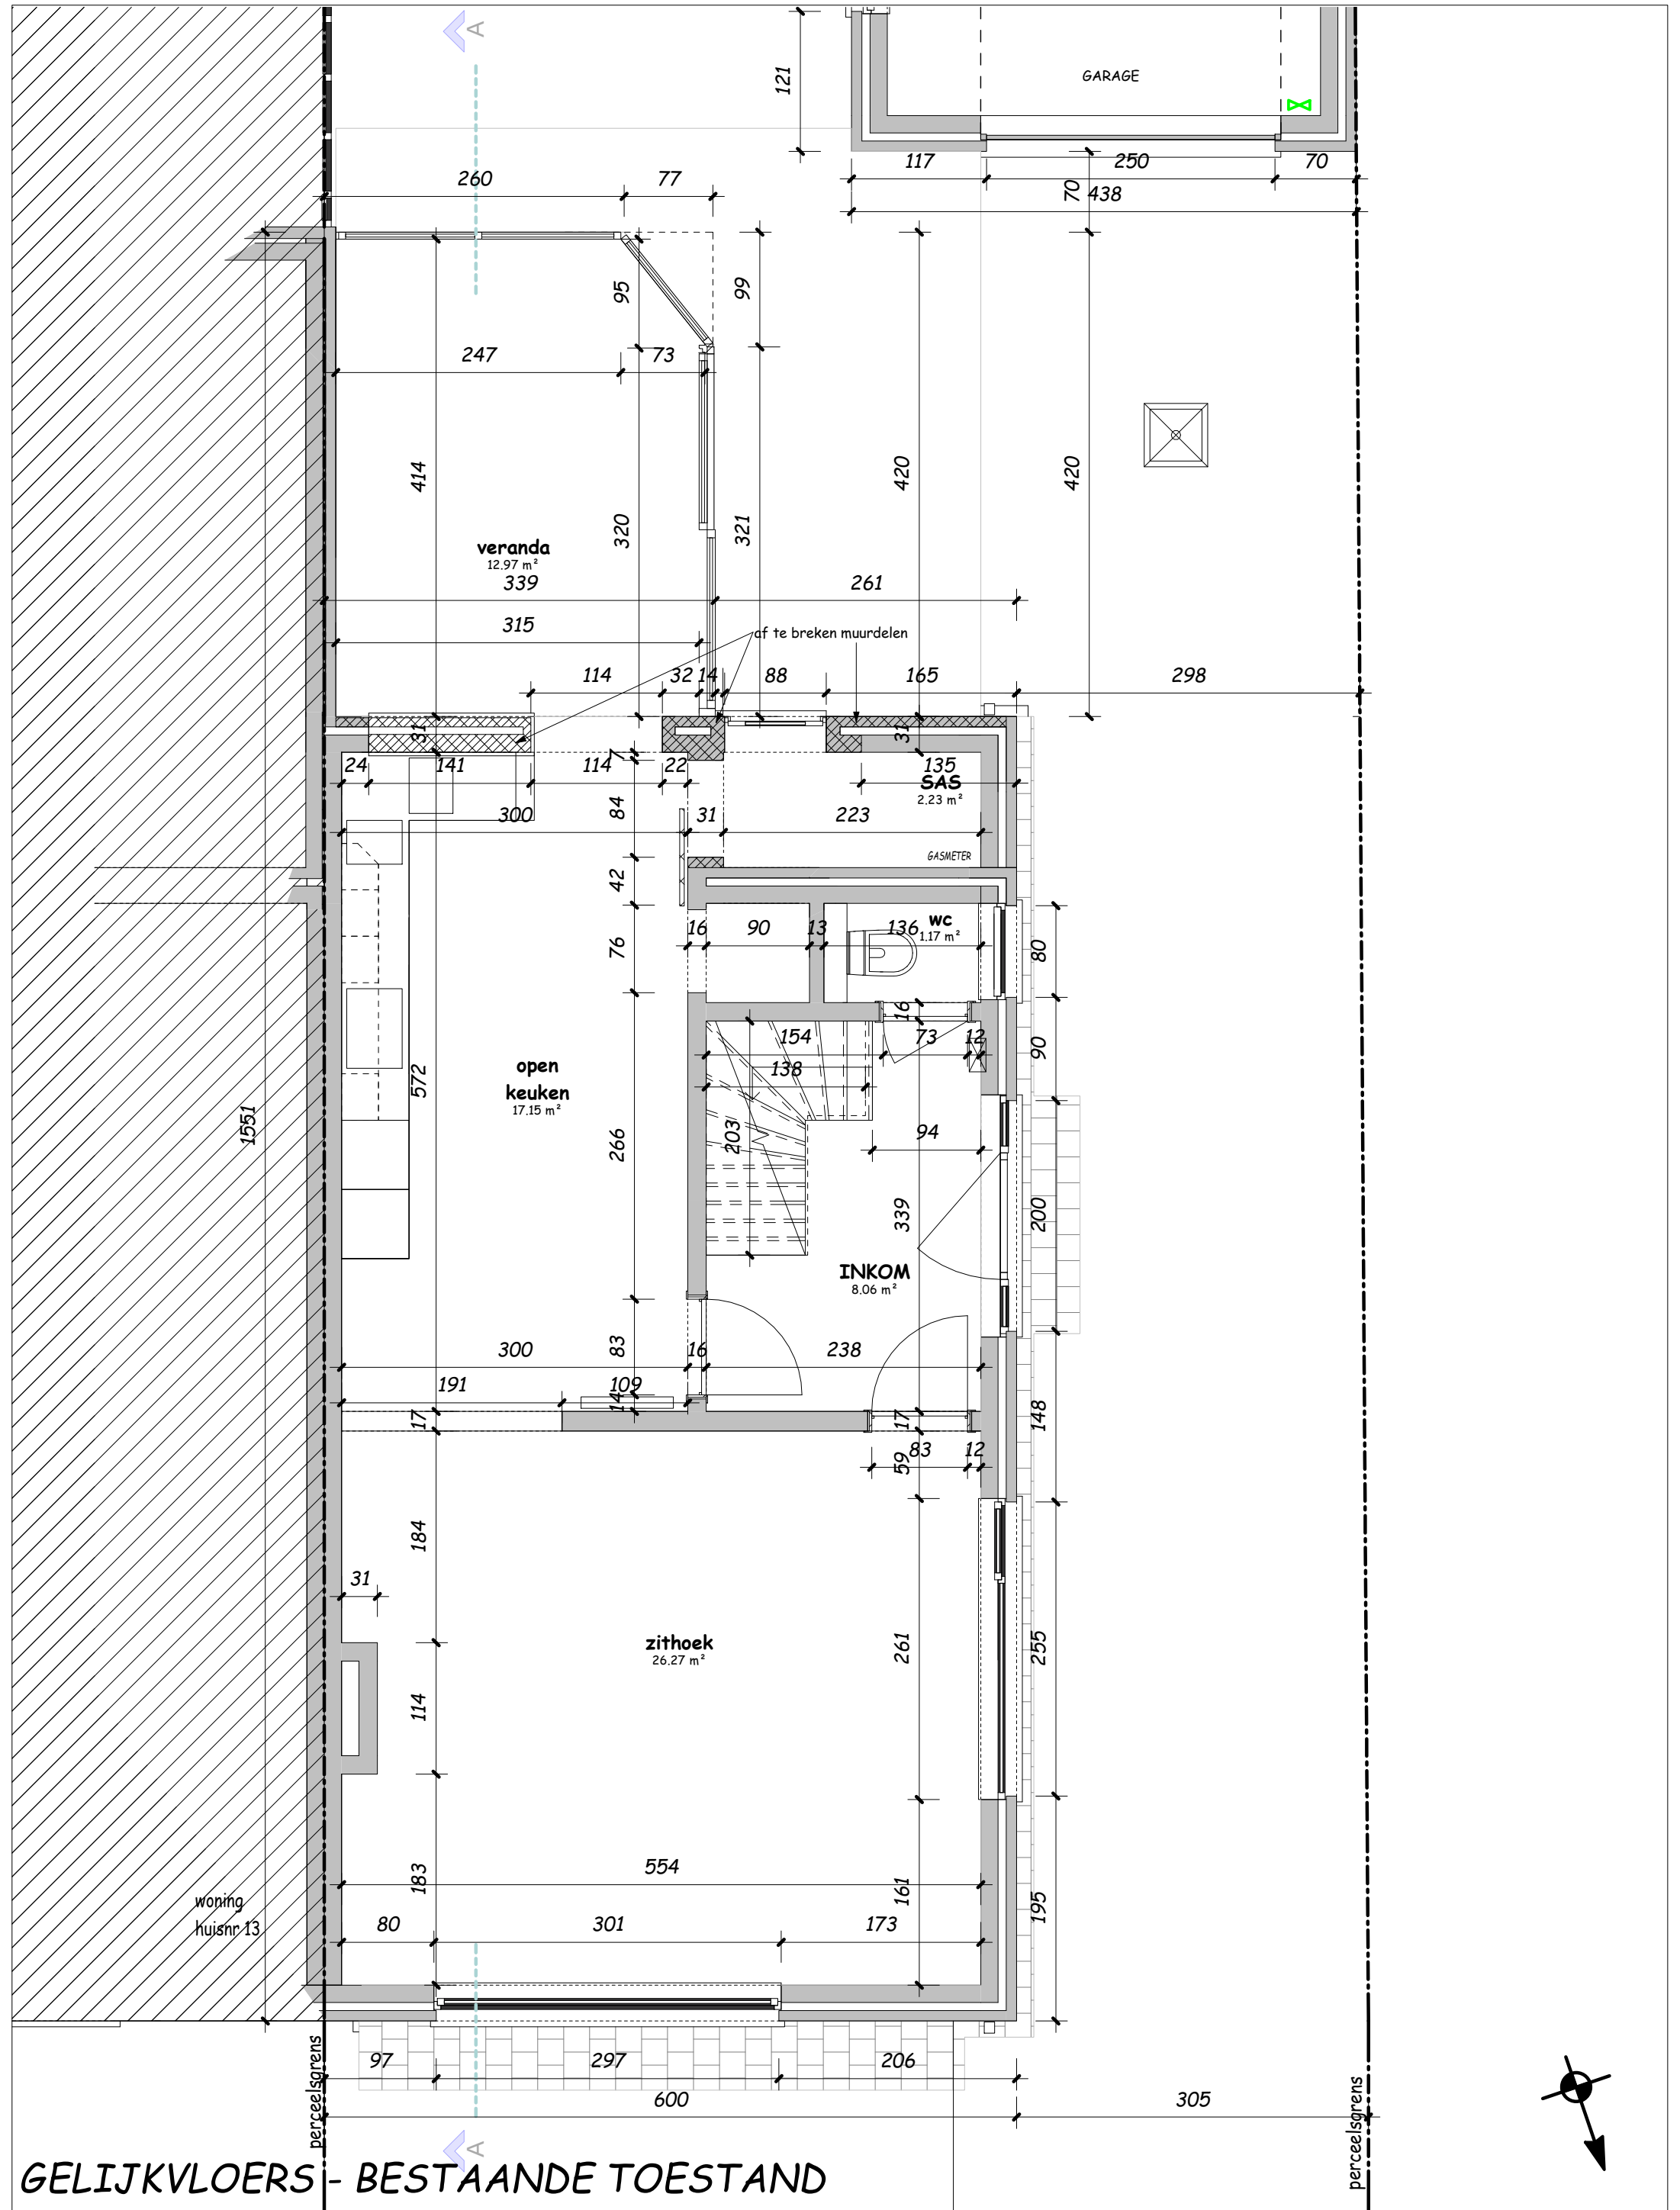

schaal : 1 : 50	bladformaat: A3-staand 297mm x420mm	werf : Broekkantstraat 15 9051 Afsnee kad. Gent 26°afd. Afsnee sectie A nr 163/S	NIEUWE ACHTERBOUW NA SLOPEN VERANDA
	BA_2502_P_B_02_GELIJKVLOERS		datum : 16-05-2025