


ZIE BIJZONDERE
VOORWAARDE(N)

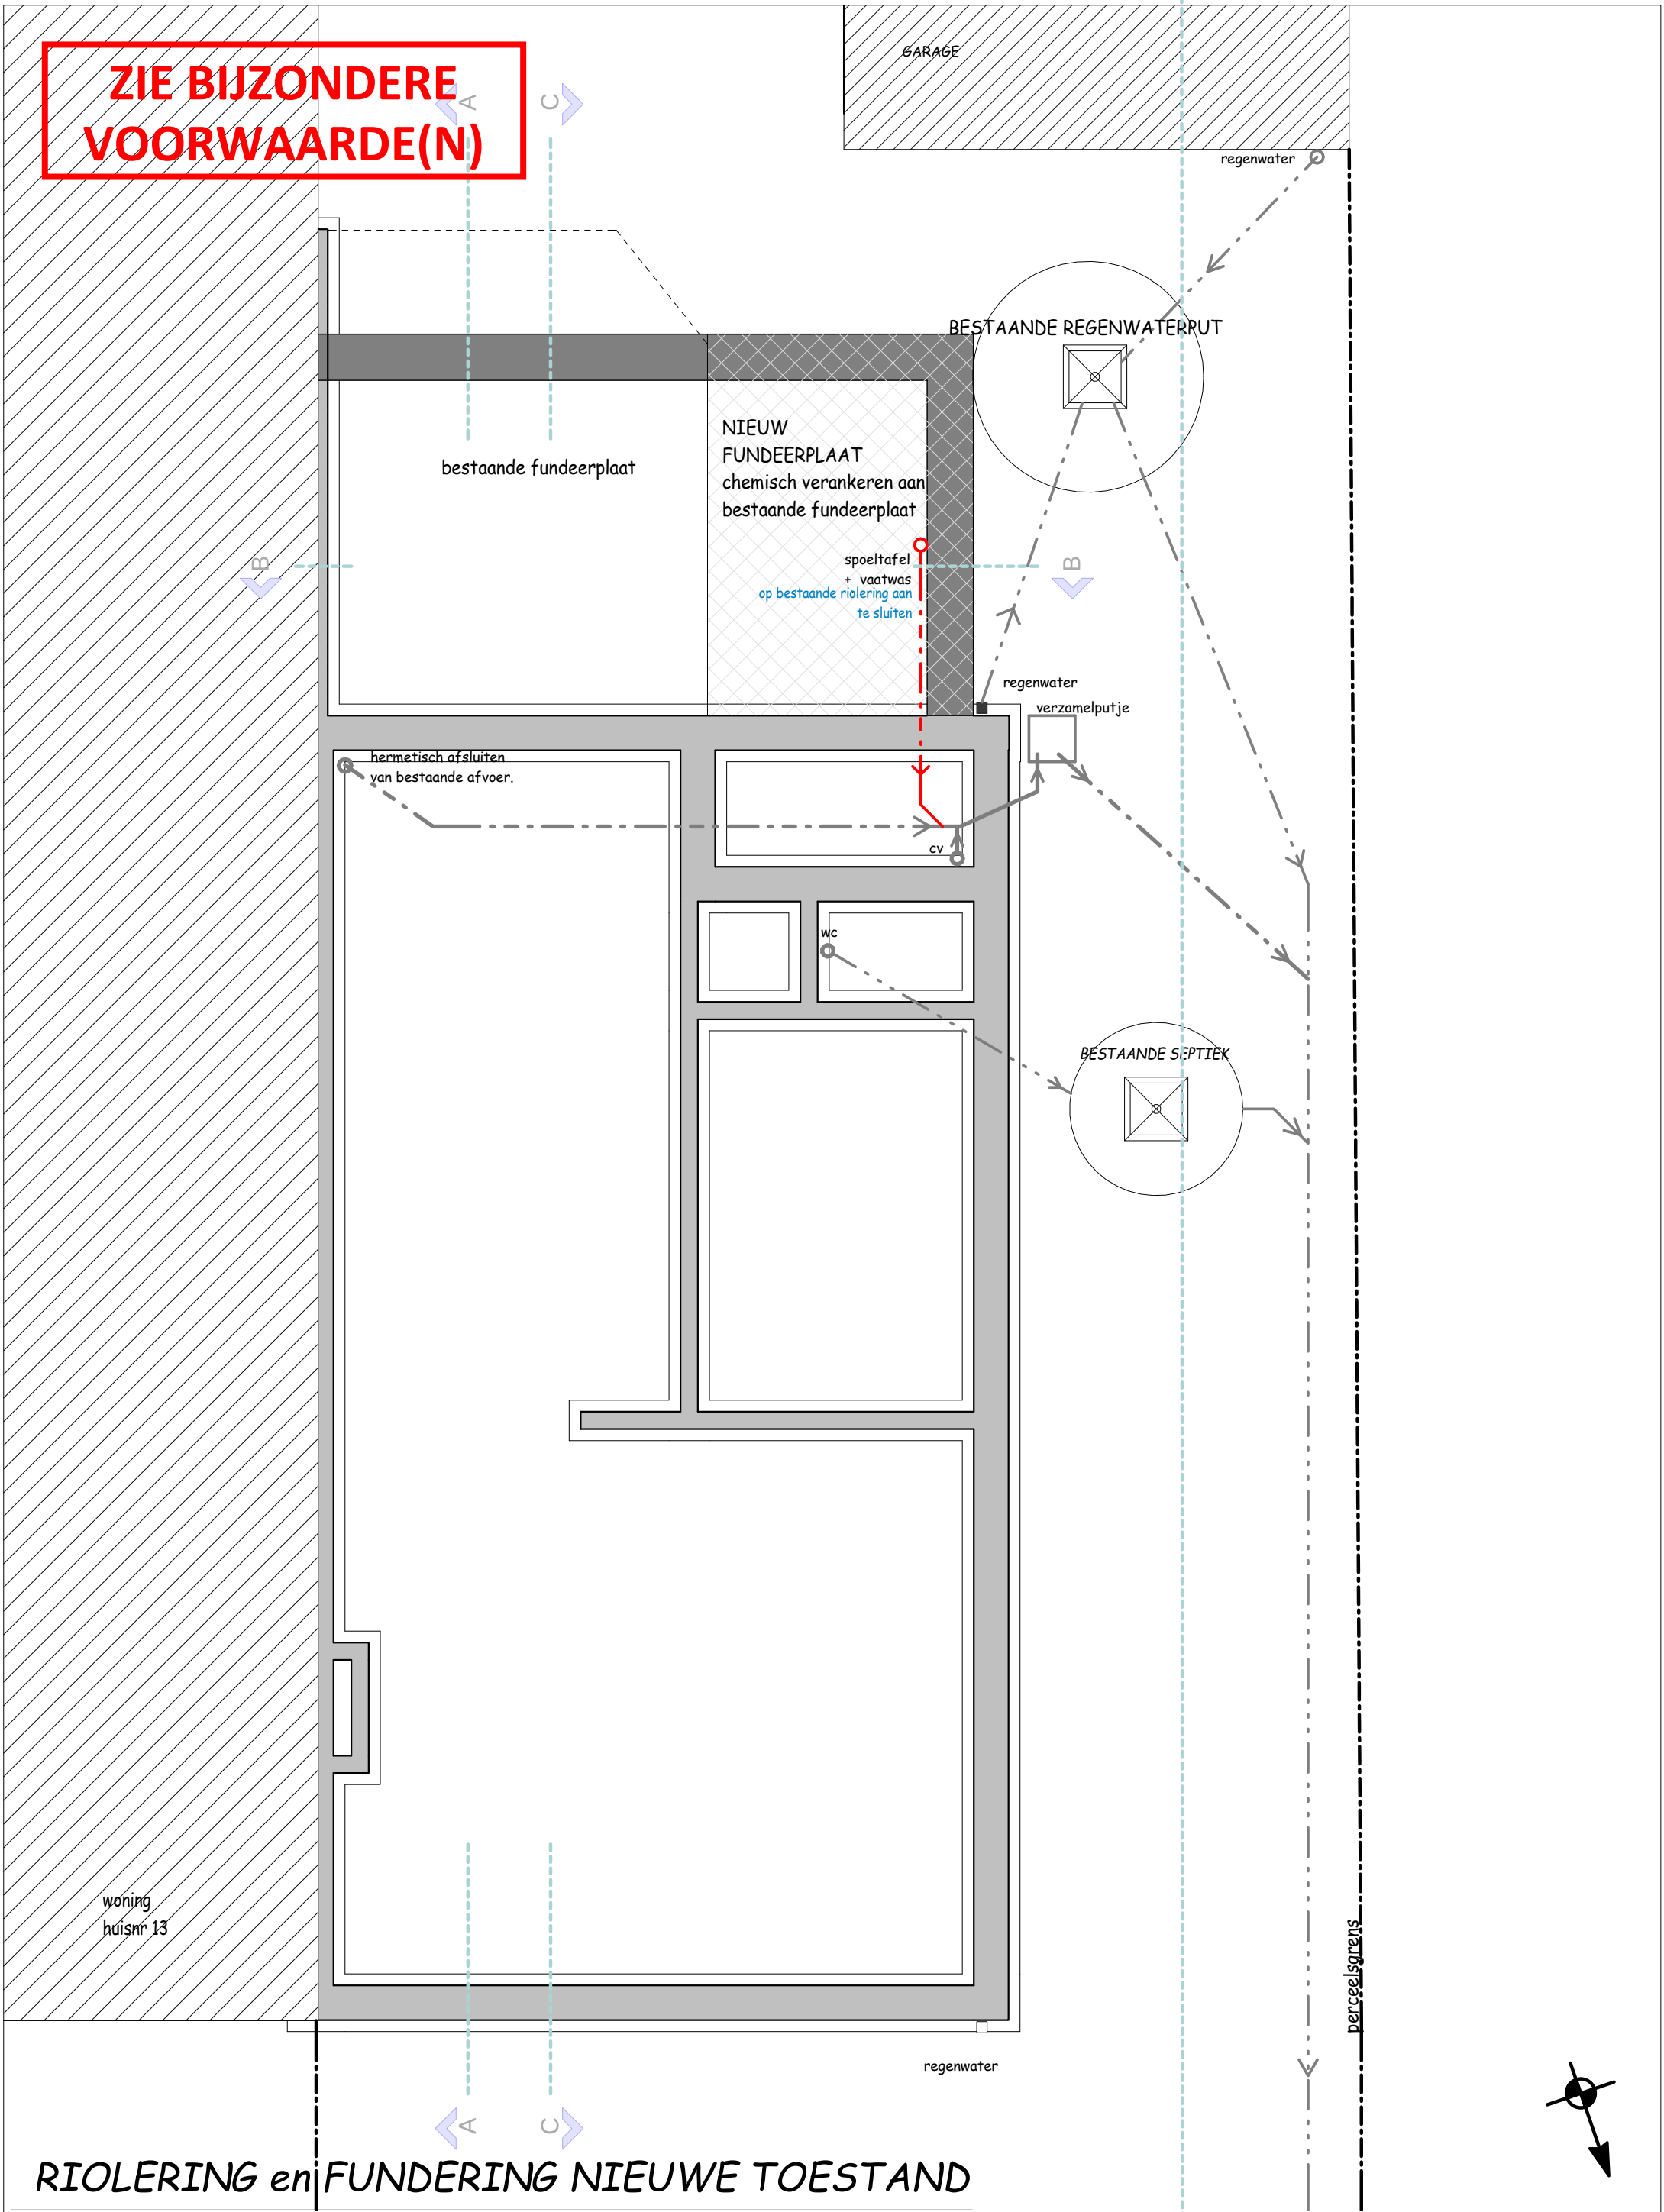

RIOLERING en FUNDERING NIEUWE TOESTAND

schaal : 1 : 50	bladformaat: A3-staand 297mm x420mm	werf : Broekkantstraat 15 9051 Afsnee kad. Gent 26°afd. Afsnee sectie A nr 163/S	NIEUWE ACHTERBOUW NA SLOPEN VERANDA
BA_2502_P_N_01_ RIOLERINGenFUNDERING			datum : 16-05-2025