


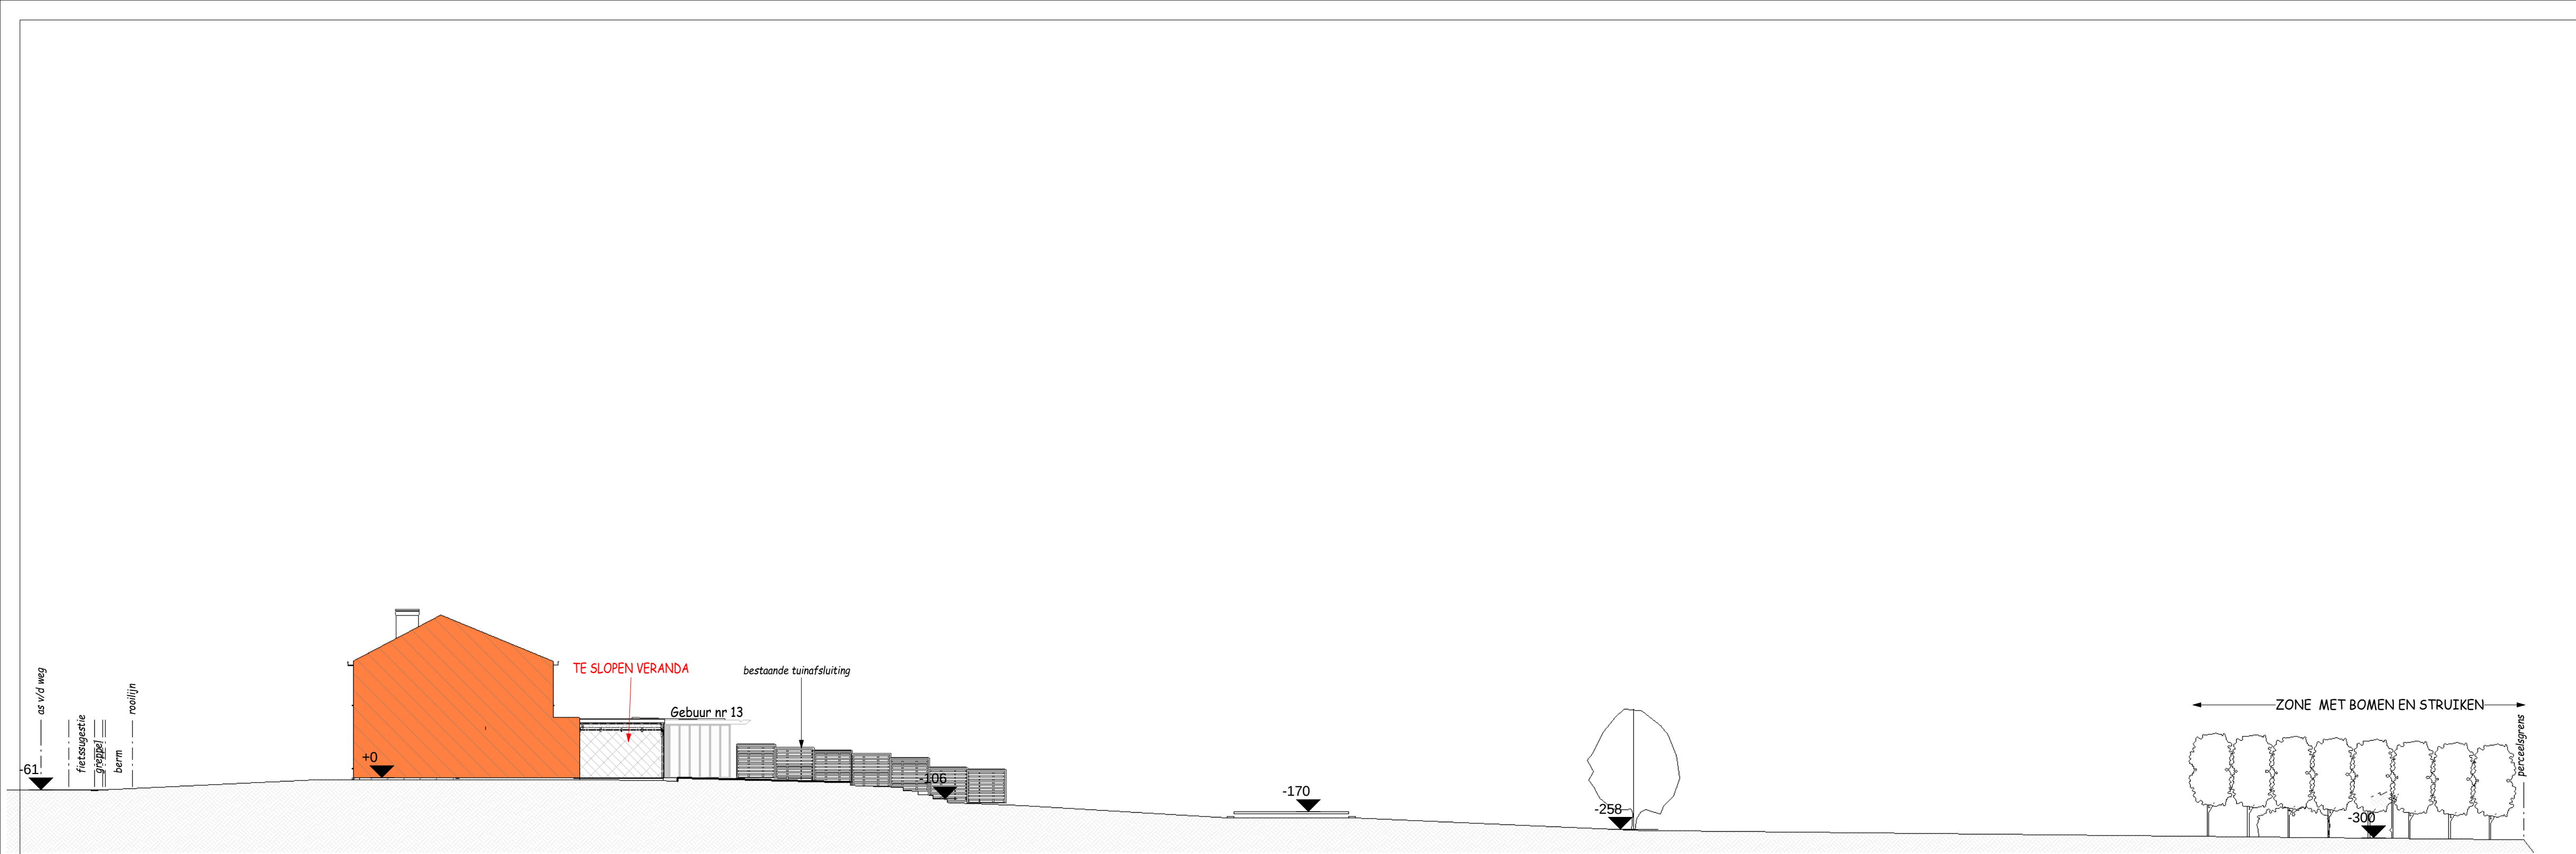

TERREINSNEDE A - BESTAANDE TOESTAND

schaal : 1 : 200	bladformaat: liggend 297mm x 650mm	werf : Broekkantstraat 15 9051 Afsnee kad. Gent 26°afd. Afsnee sectie A nr 163/5	NIEUWE ACHTERBOUW NA SLOPEN VERANDA
	BA_2502_T_B_01_TERREINSNEDE A		datum : 16-05-2025