


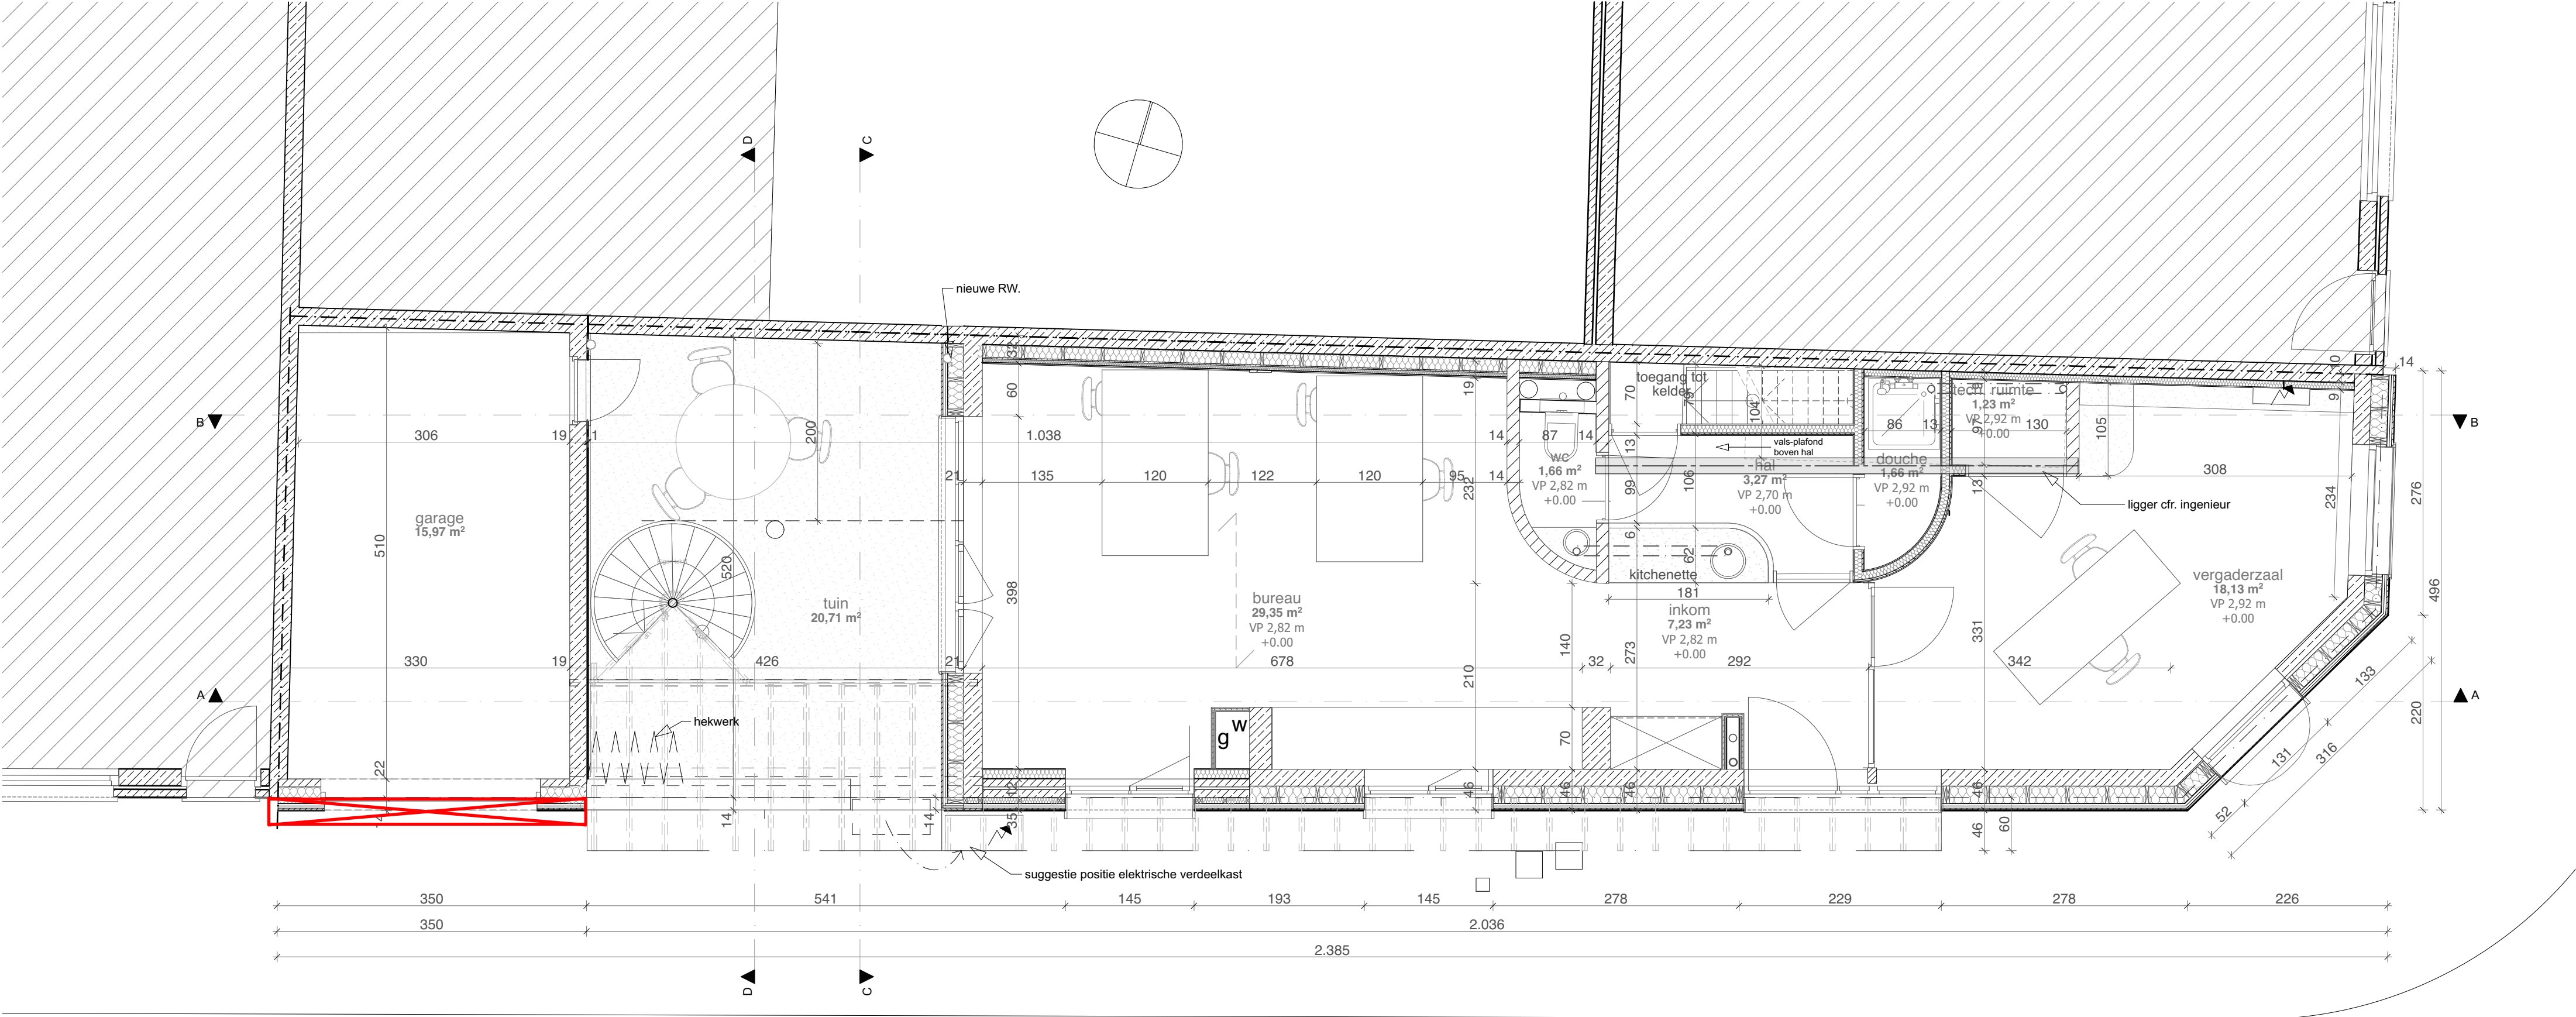

**ZIE BIJZONDERE
VOORWAARDE(N)**

- Uitgesloten uit de vergunning**
- De over het openbaar domein uitstekende gevelisolatie en afwerking op de gevel van het bijgebouw
 - Het voorzien van een luifel op de eerste verdieping (uitsprong boven de openbare weg)
 - De verplaatsing van de openbare verlichting.
 - Het balkon/boog op het eerste verdieping (uitsprong boven openbare weg)