


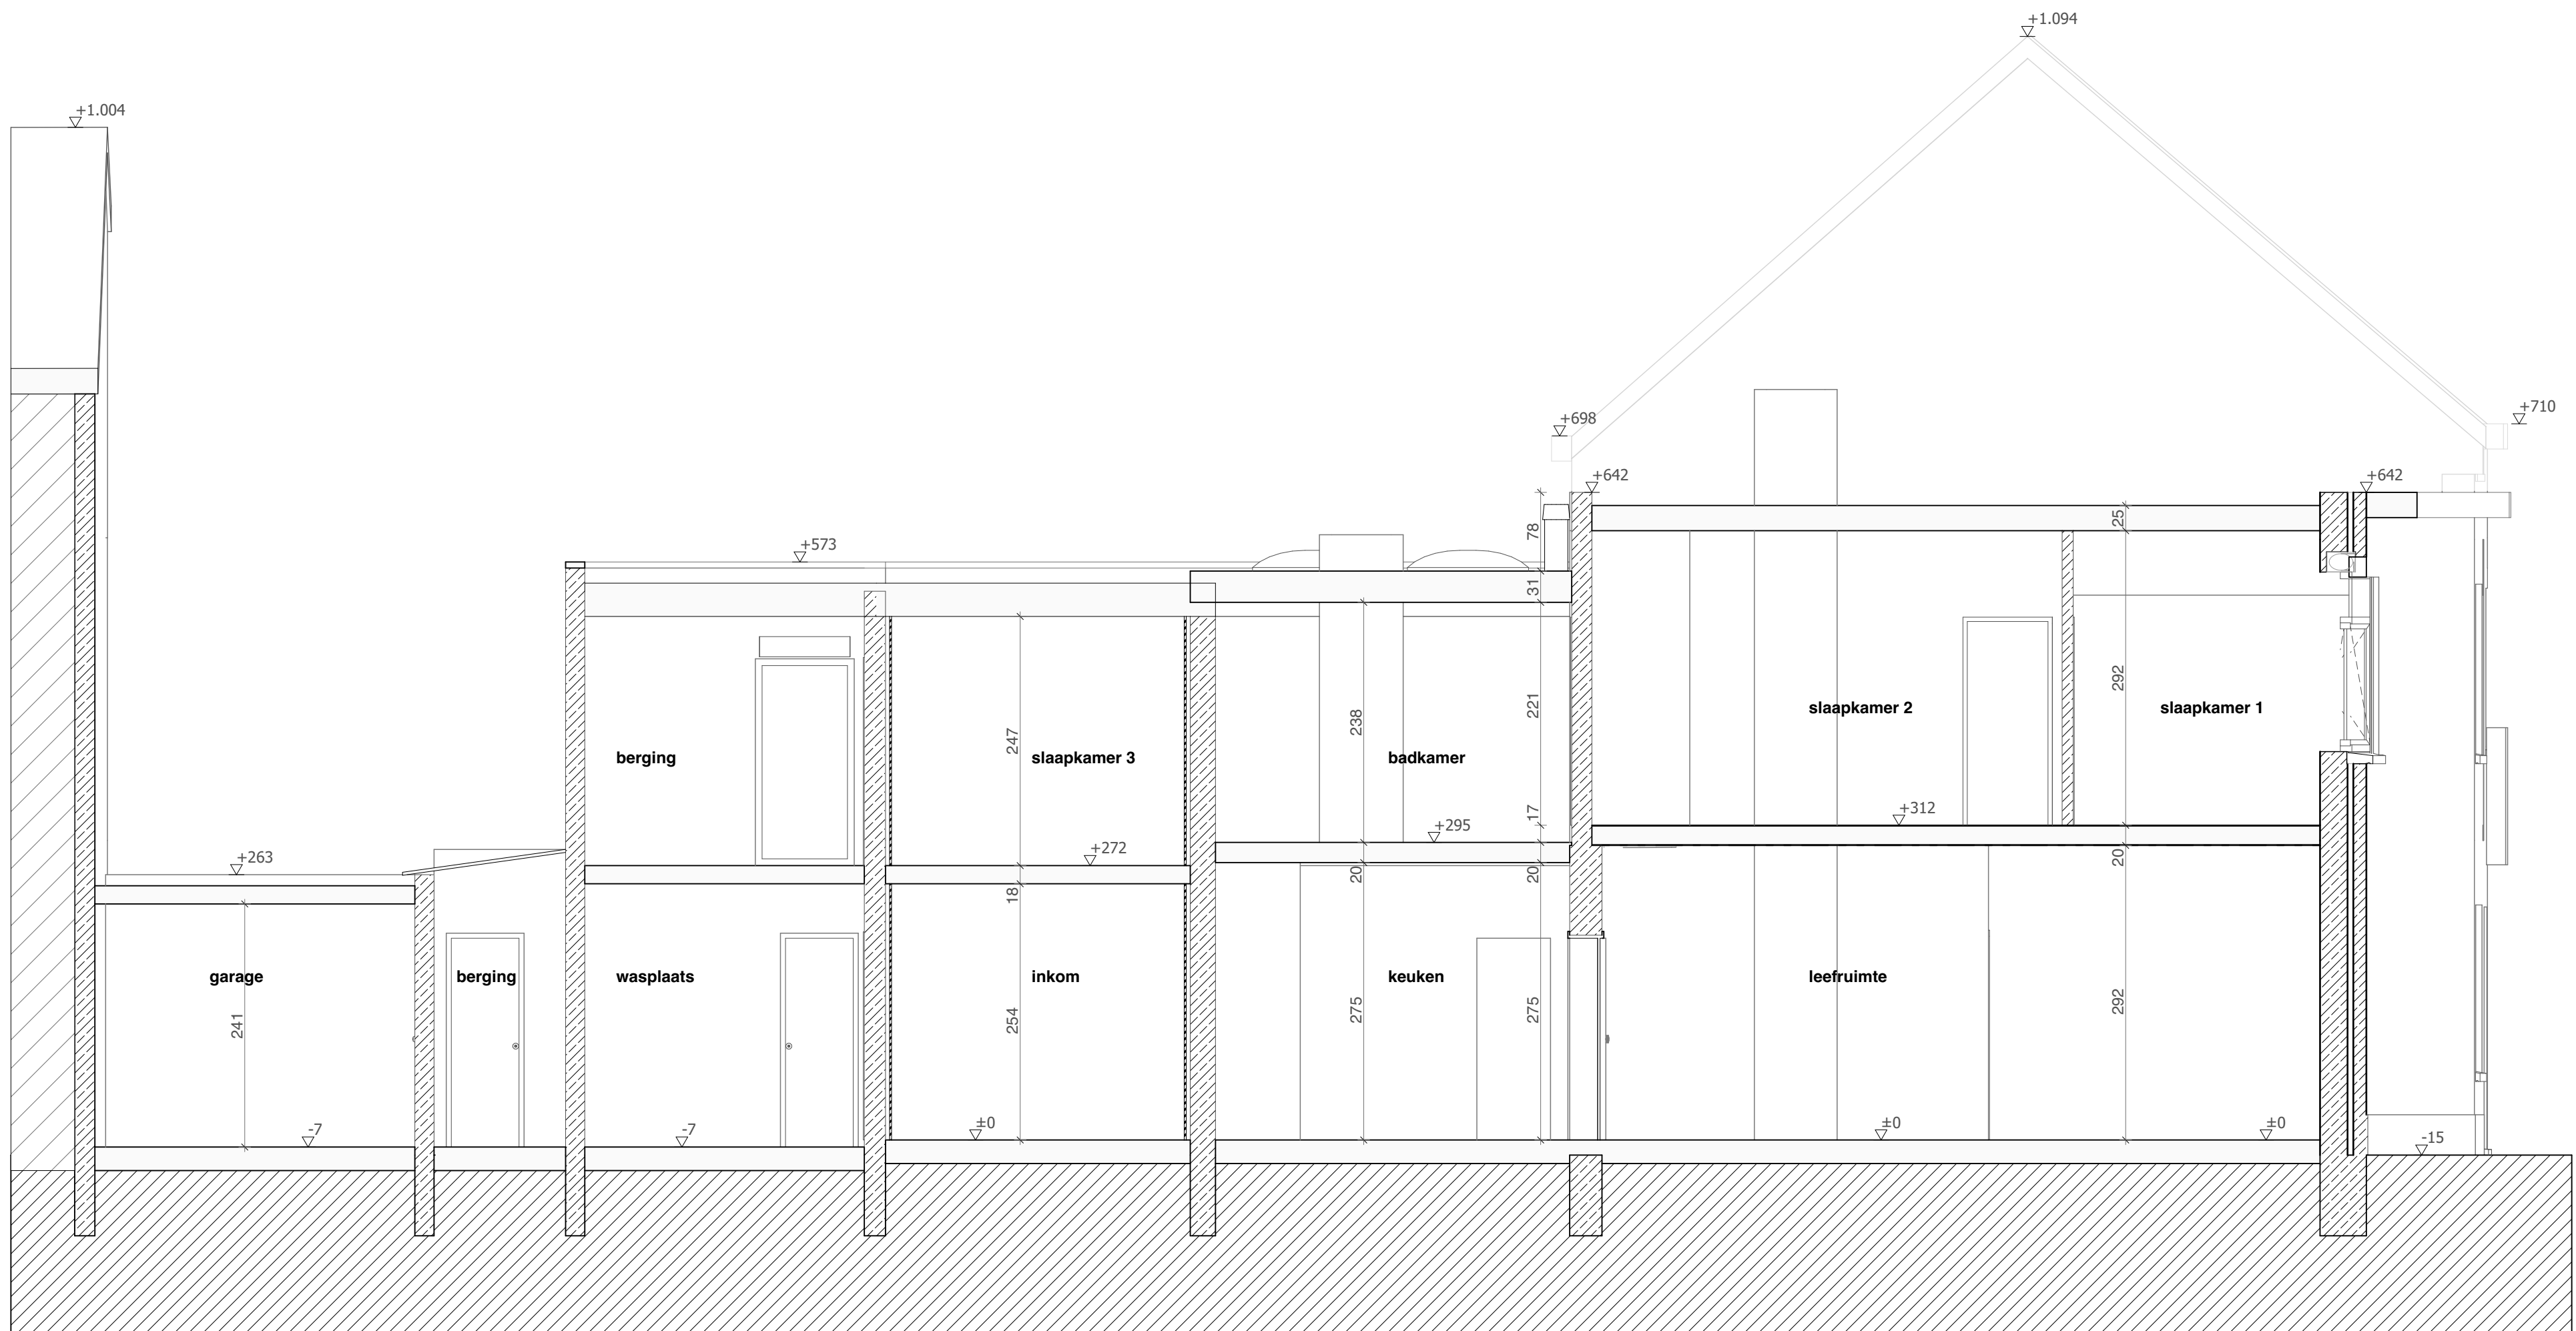

stedebouwkundige vergunningsaanvraag
Doorsnede A-A
durv architecten & ontwerpers
druifstraat 2
9000 Gent
BA_druif_S_B_AA
datum: 16/07/2025 schaal : 1:50



architecten & ontwerpers bv
T +32 (0)9 273 61 76 - info@durvontwerpers.be
kantoor: Tolhuislaan 159 | B 9000 Gent
admin zetel: Perzikstraat 29 | B 9000 Gent
BTW: BE 0650 804 078

Alle maten zijn indicatief en dienen voor aanvang van de werken door de aannemer te worden gecontroleerd.
Stabiliteitswerken cfr studie ir, huidige plannen zijn hiervoor louter indicatief