


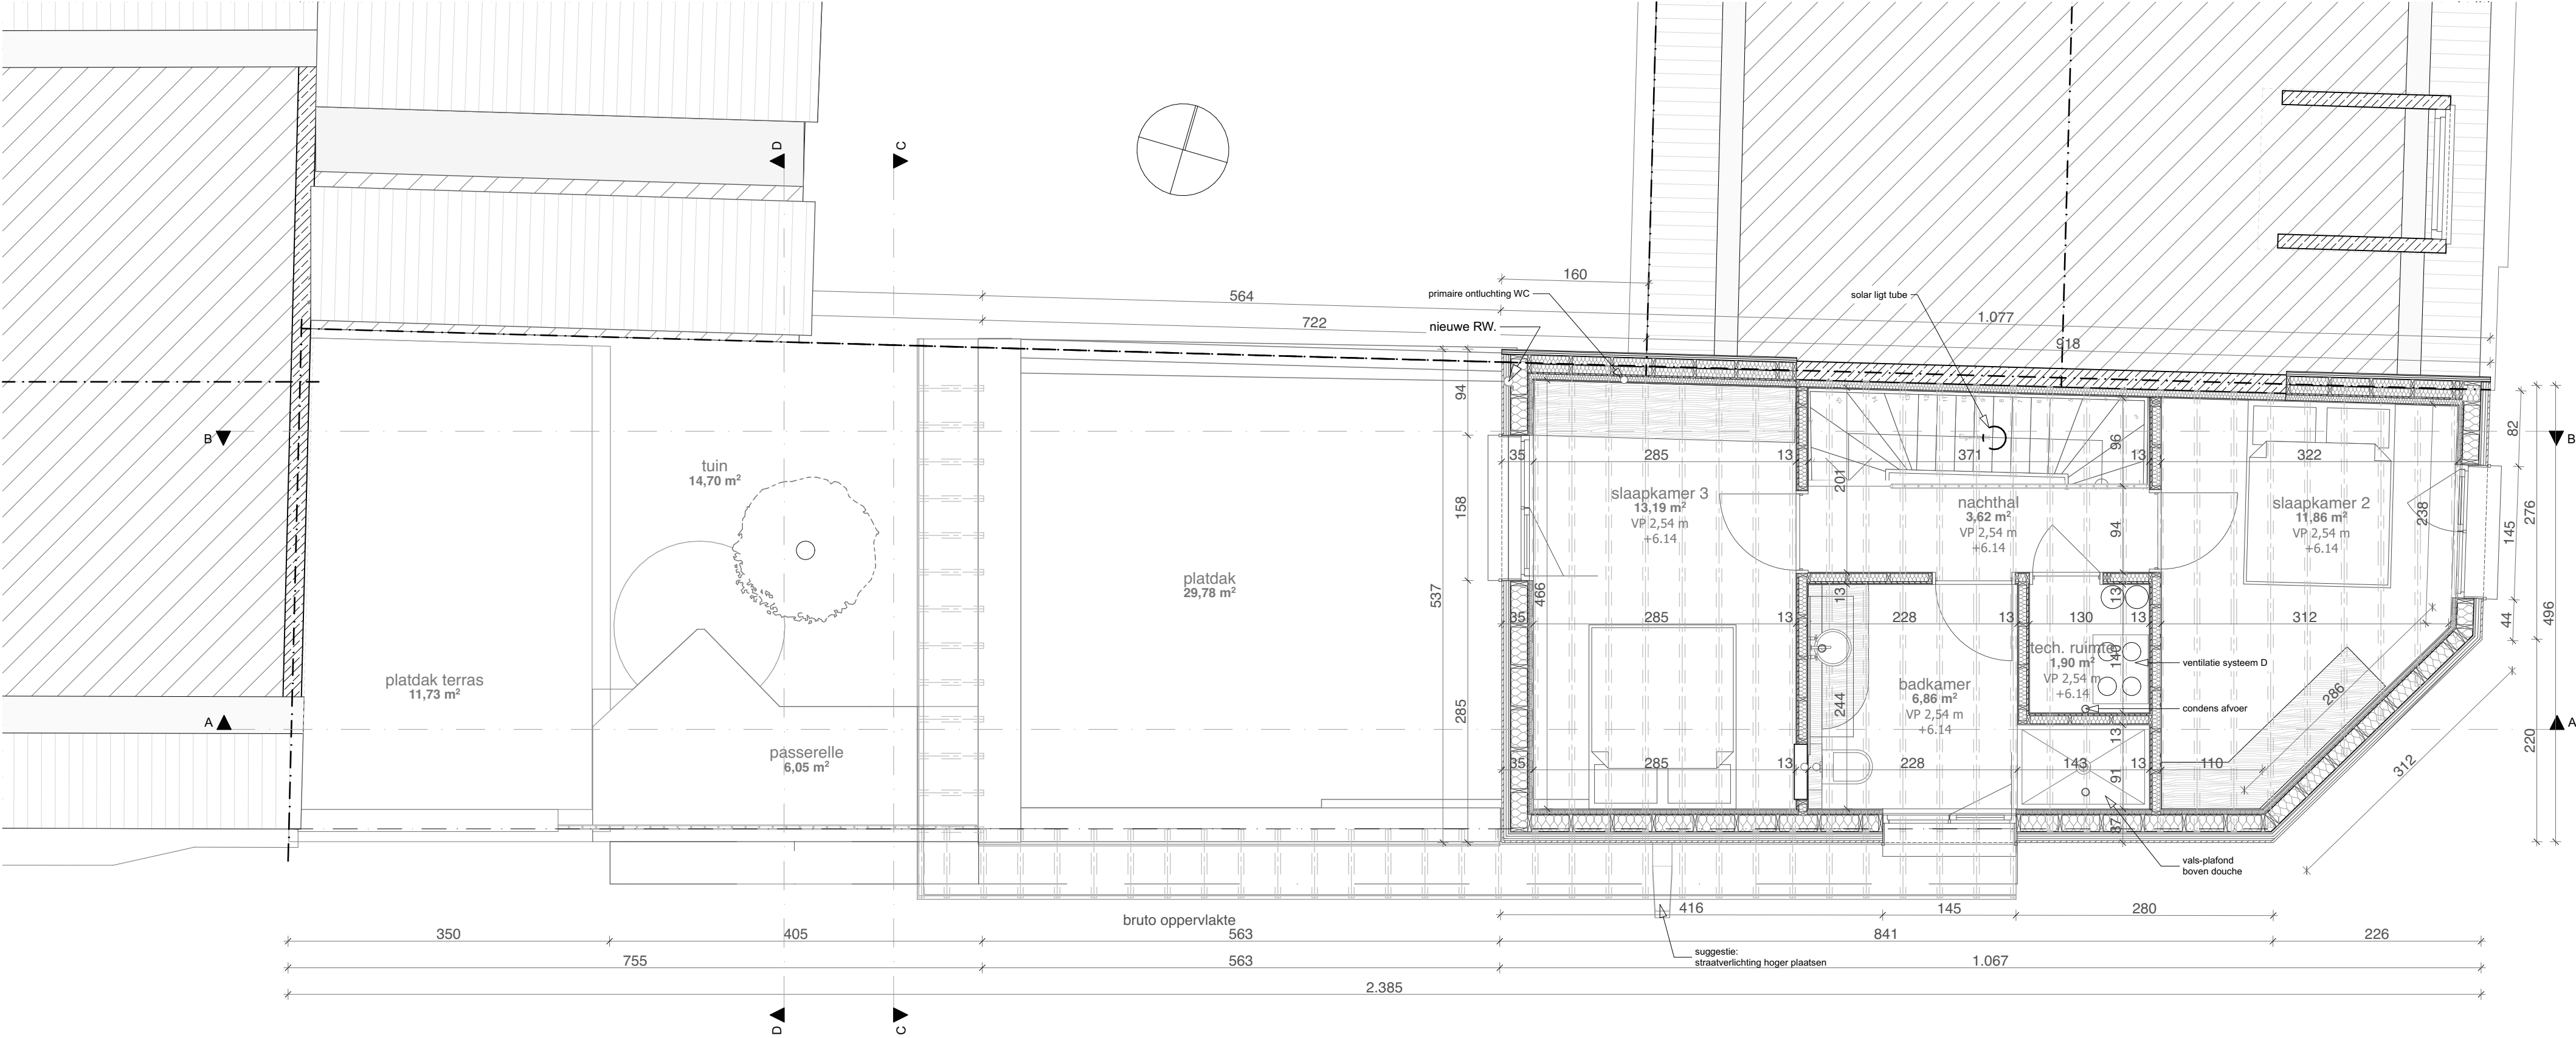

ZIE BIJZONDERE VOORWAARDE(N)

Uitgesloten uit de vergunning

- De over het openbaar domein uitstekende gevelisolatie en afwerking op de gevel van het bijgebouw
- Het voorzien van een luifel op de eerste verdieping (uitsprong boven de openbare weg)
- De verplaatsing van de openbare verlichting.
- Het balkon/boog op het eerste verdieping (uitsprong boven openbare weg)

