




**ZIE BIJZONDERE
VOORWAARDE(N)**

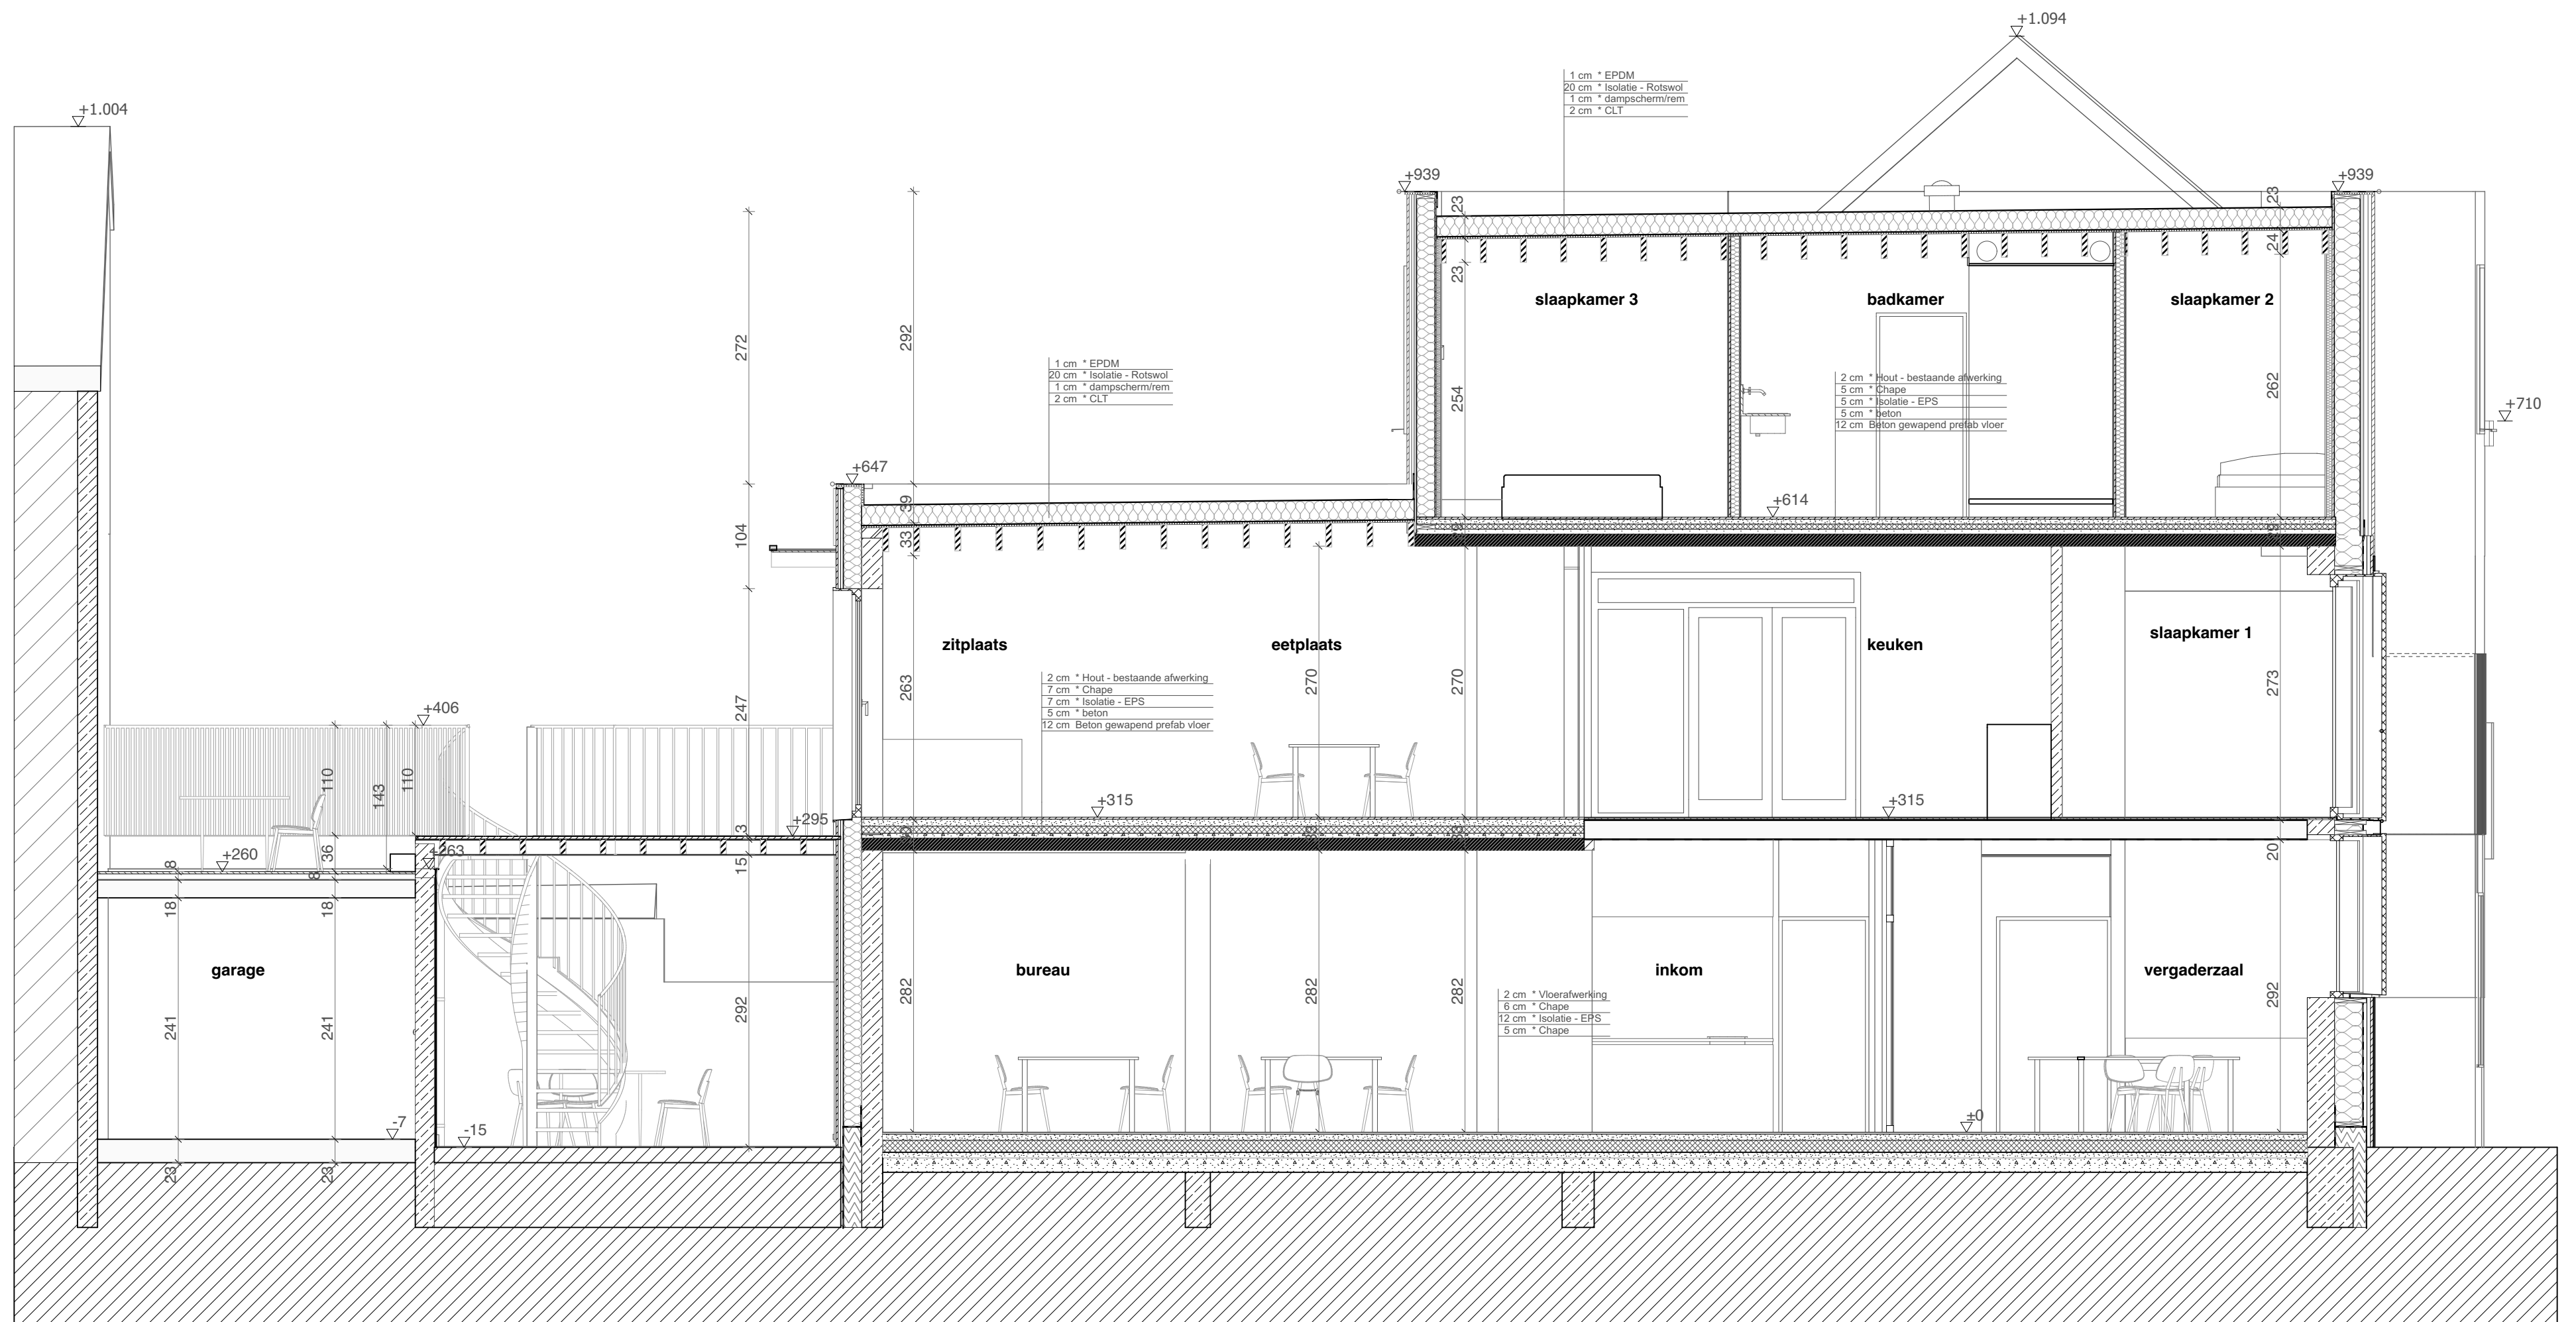

stedenbouwkundige vergunningsaanvraag
Doorsnede A-A
durv architecten & ontwerpers
druifstraat 2
9000 Gent

BA_druif_S_N_AA

datum: 17/07/2025 schaal: 1:50



architecten & ontwerpers bv
T +32 (0)9 273 61 76 - info@durvontwerpers.be
kantoor: Tolhuislaan 159 | B 9000 Gent
admin.zetel: Perzikstraat 29 | B 9000 Gent
BTW: BE 0650 804 078

Alle maten zijn indicatief en dienen voor aanvang van de werken door de aannemer te worden controleerd.
Stabiliteitswerken cfr studie ir, huidige plannen zijn hiervoor louter indicatief