


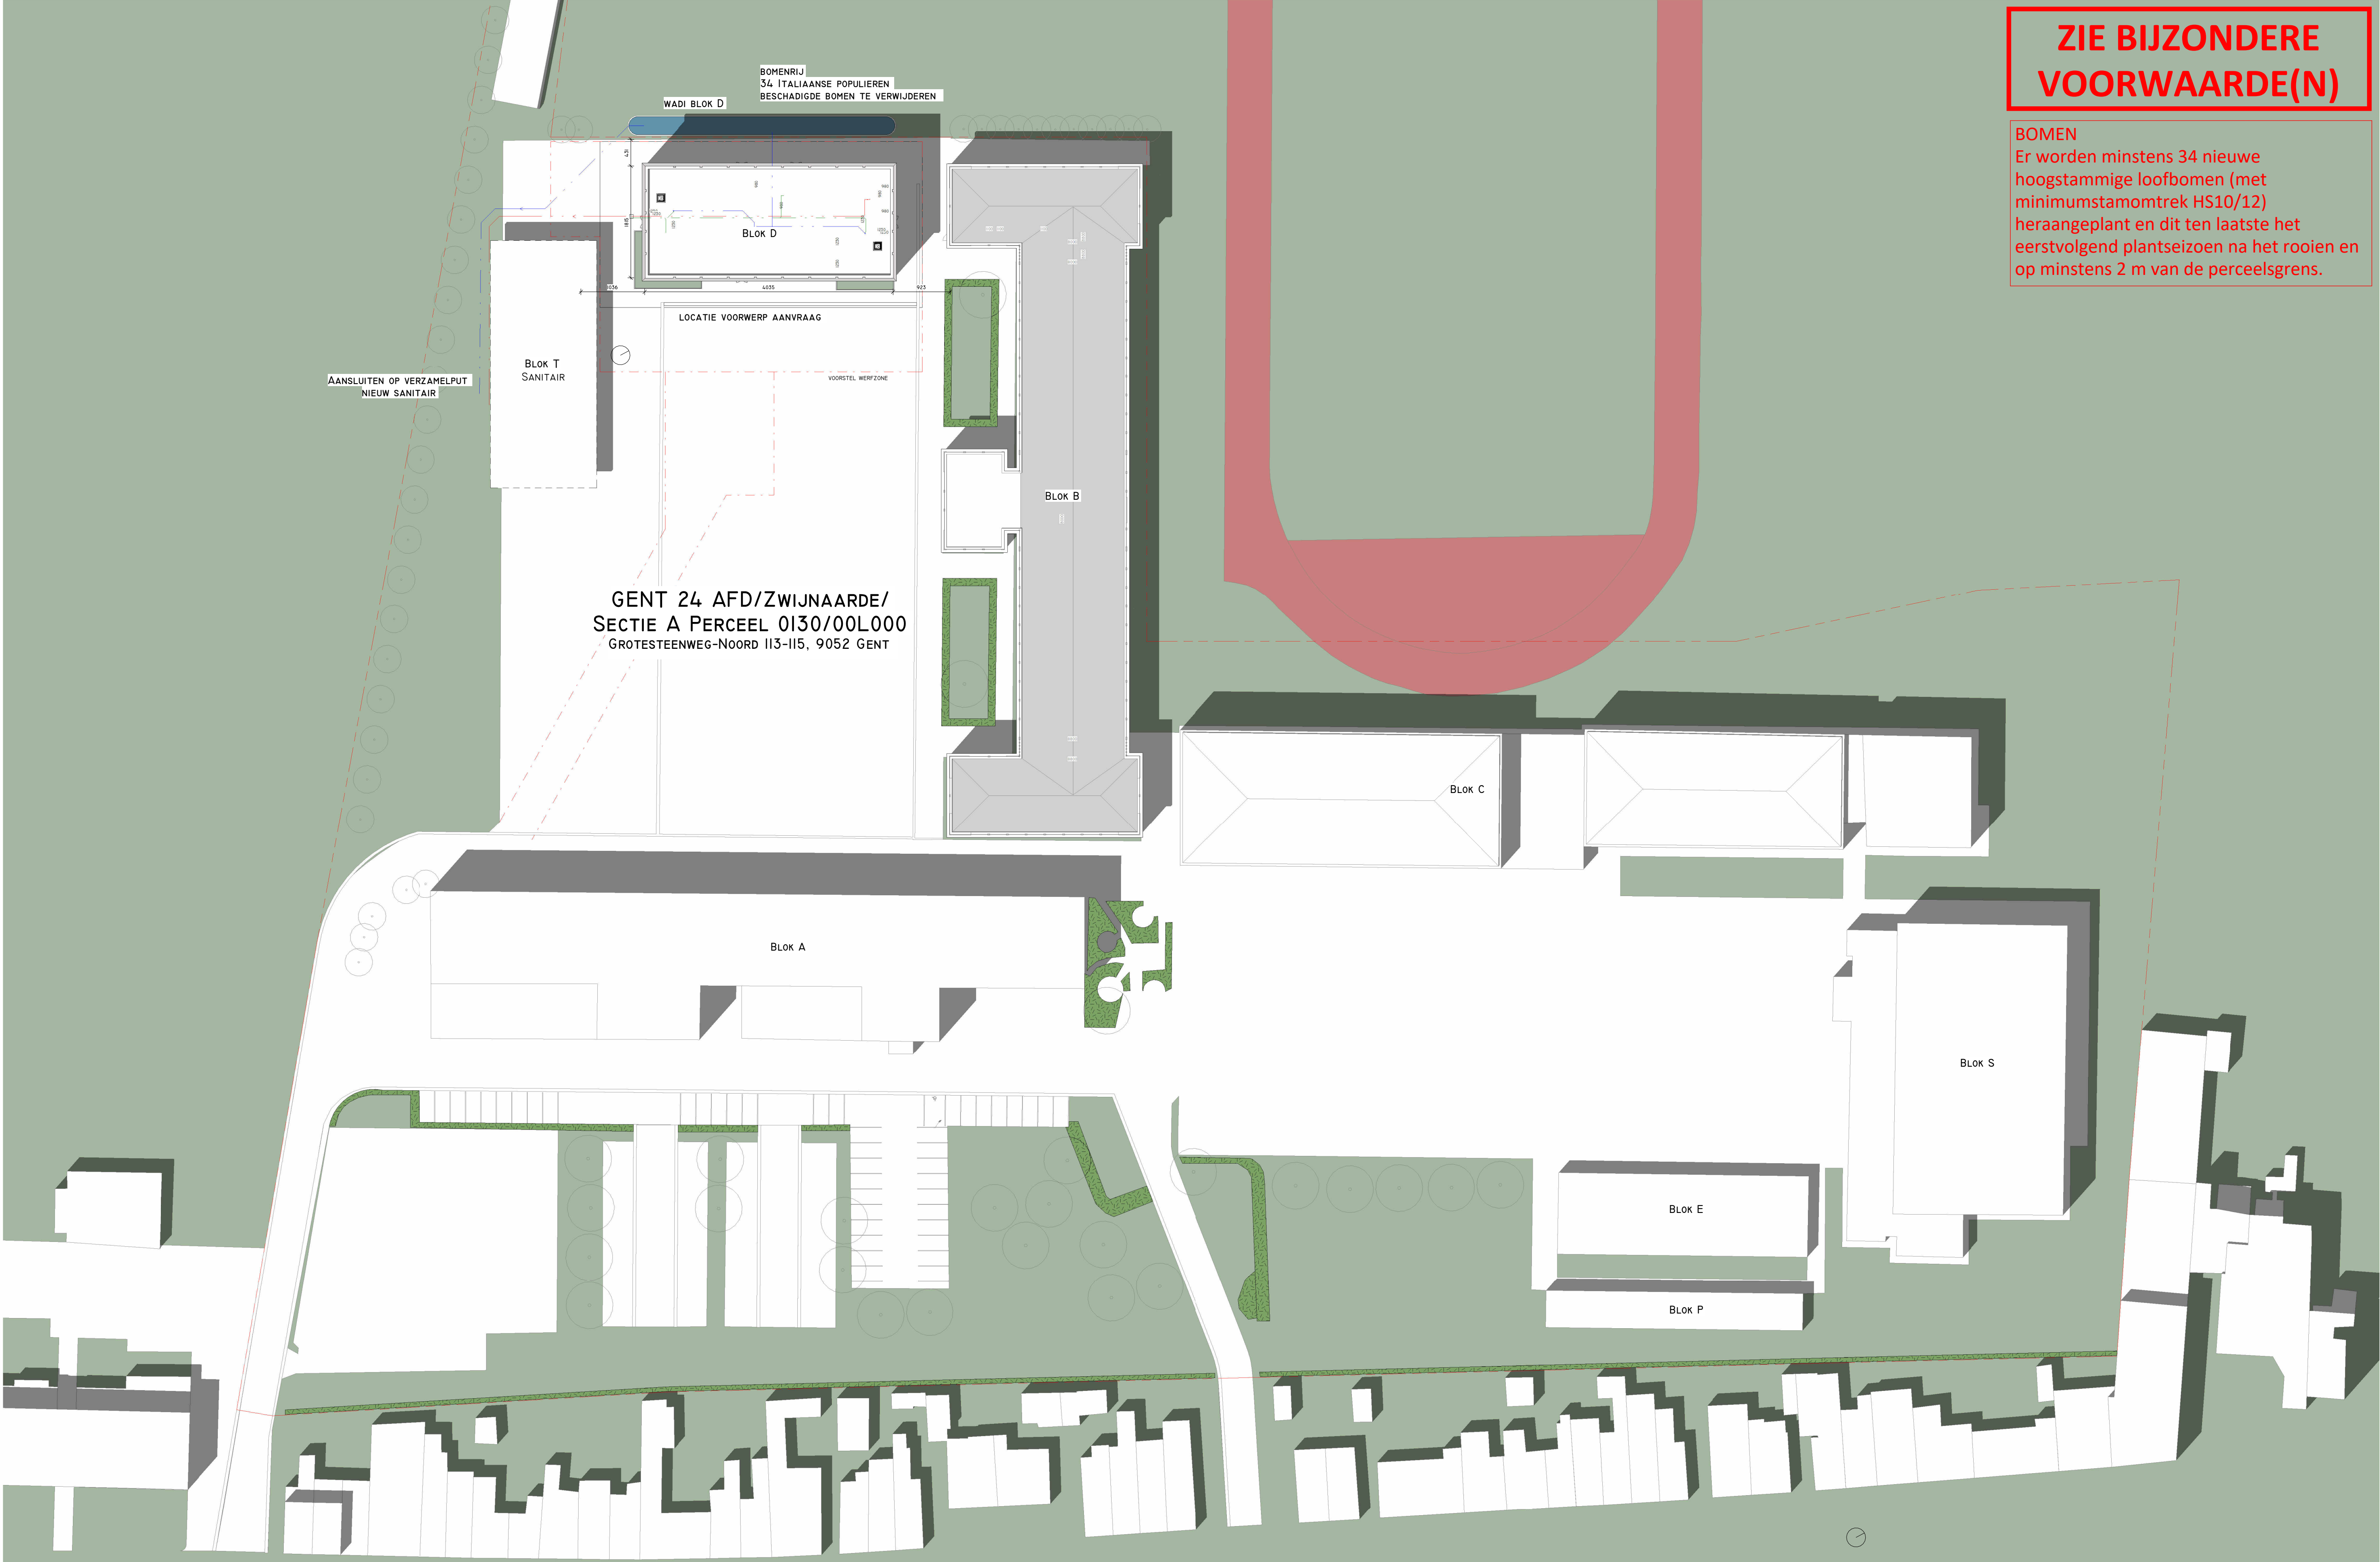

**ZIE BIJZONDERE
VOORWAARDE(N)**

BOMEN
Er worden minstens 34 nieuwe
hoogstammige loofbomen (met
minimumstamomtrek HS10/12)
heraangeplant en dit ten laatste het
eerstvolgend plantseizoen na het rooien en
op minstens 2 m van de perceelsgrens.

- 00NT NIVEAU SITE 1 : 500

OPDRACHT		NIEUWBOW SCHOOLGEBOW DON BOSCO				PAGINANUMMER	
PLAN	INPLANTING	TOESTAND	BESTAANDE TOESTAND	SCHAAL	I : 500	02 9000	
BUREAU ADAM ARCHITECT ZAAKVERSER - BRUG DESIGNING LANKE LIBRERSTRAAT 201 - 2060 ANTWERPEN		WWW.BUREAU-ADAM.BE TEL. +32 3 103 226 37 32 E-MAIL: INFO@BUREAU-ADAM.BE		OPDRACHTGEVER DON BOSCO ZWIJNAARDE		FASE BOUWAANVRAAG DATUM 20/12/2024 PROJECTNR 2312	