


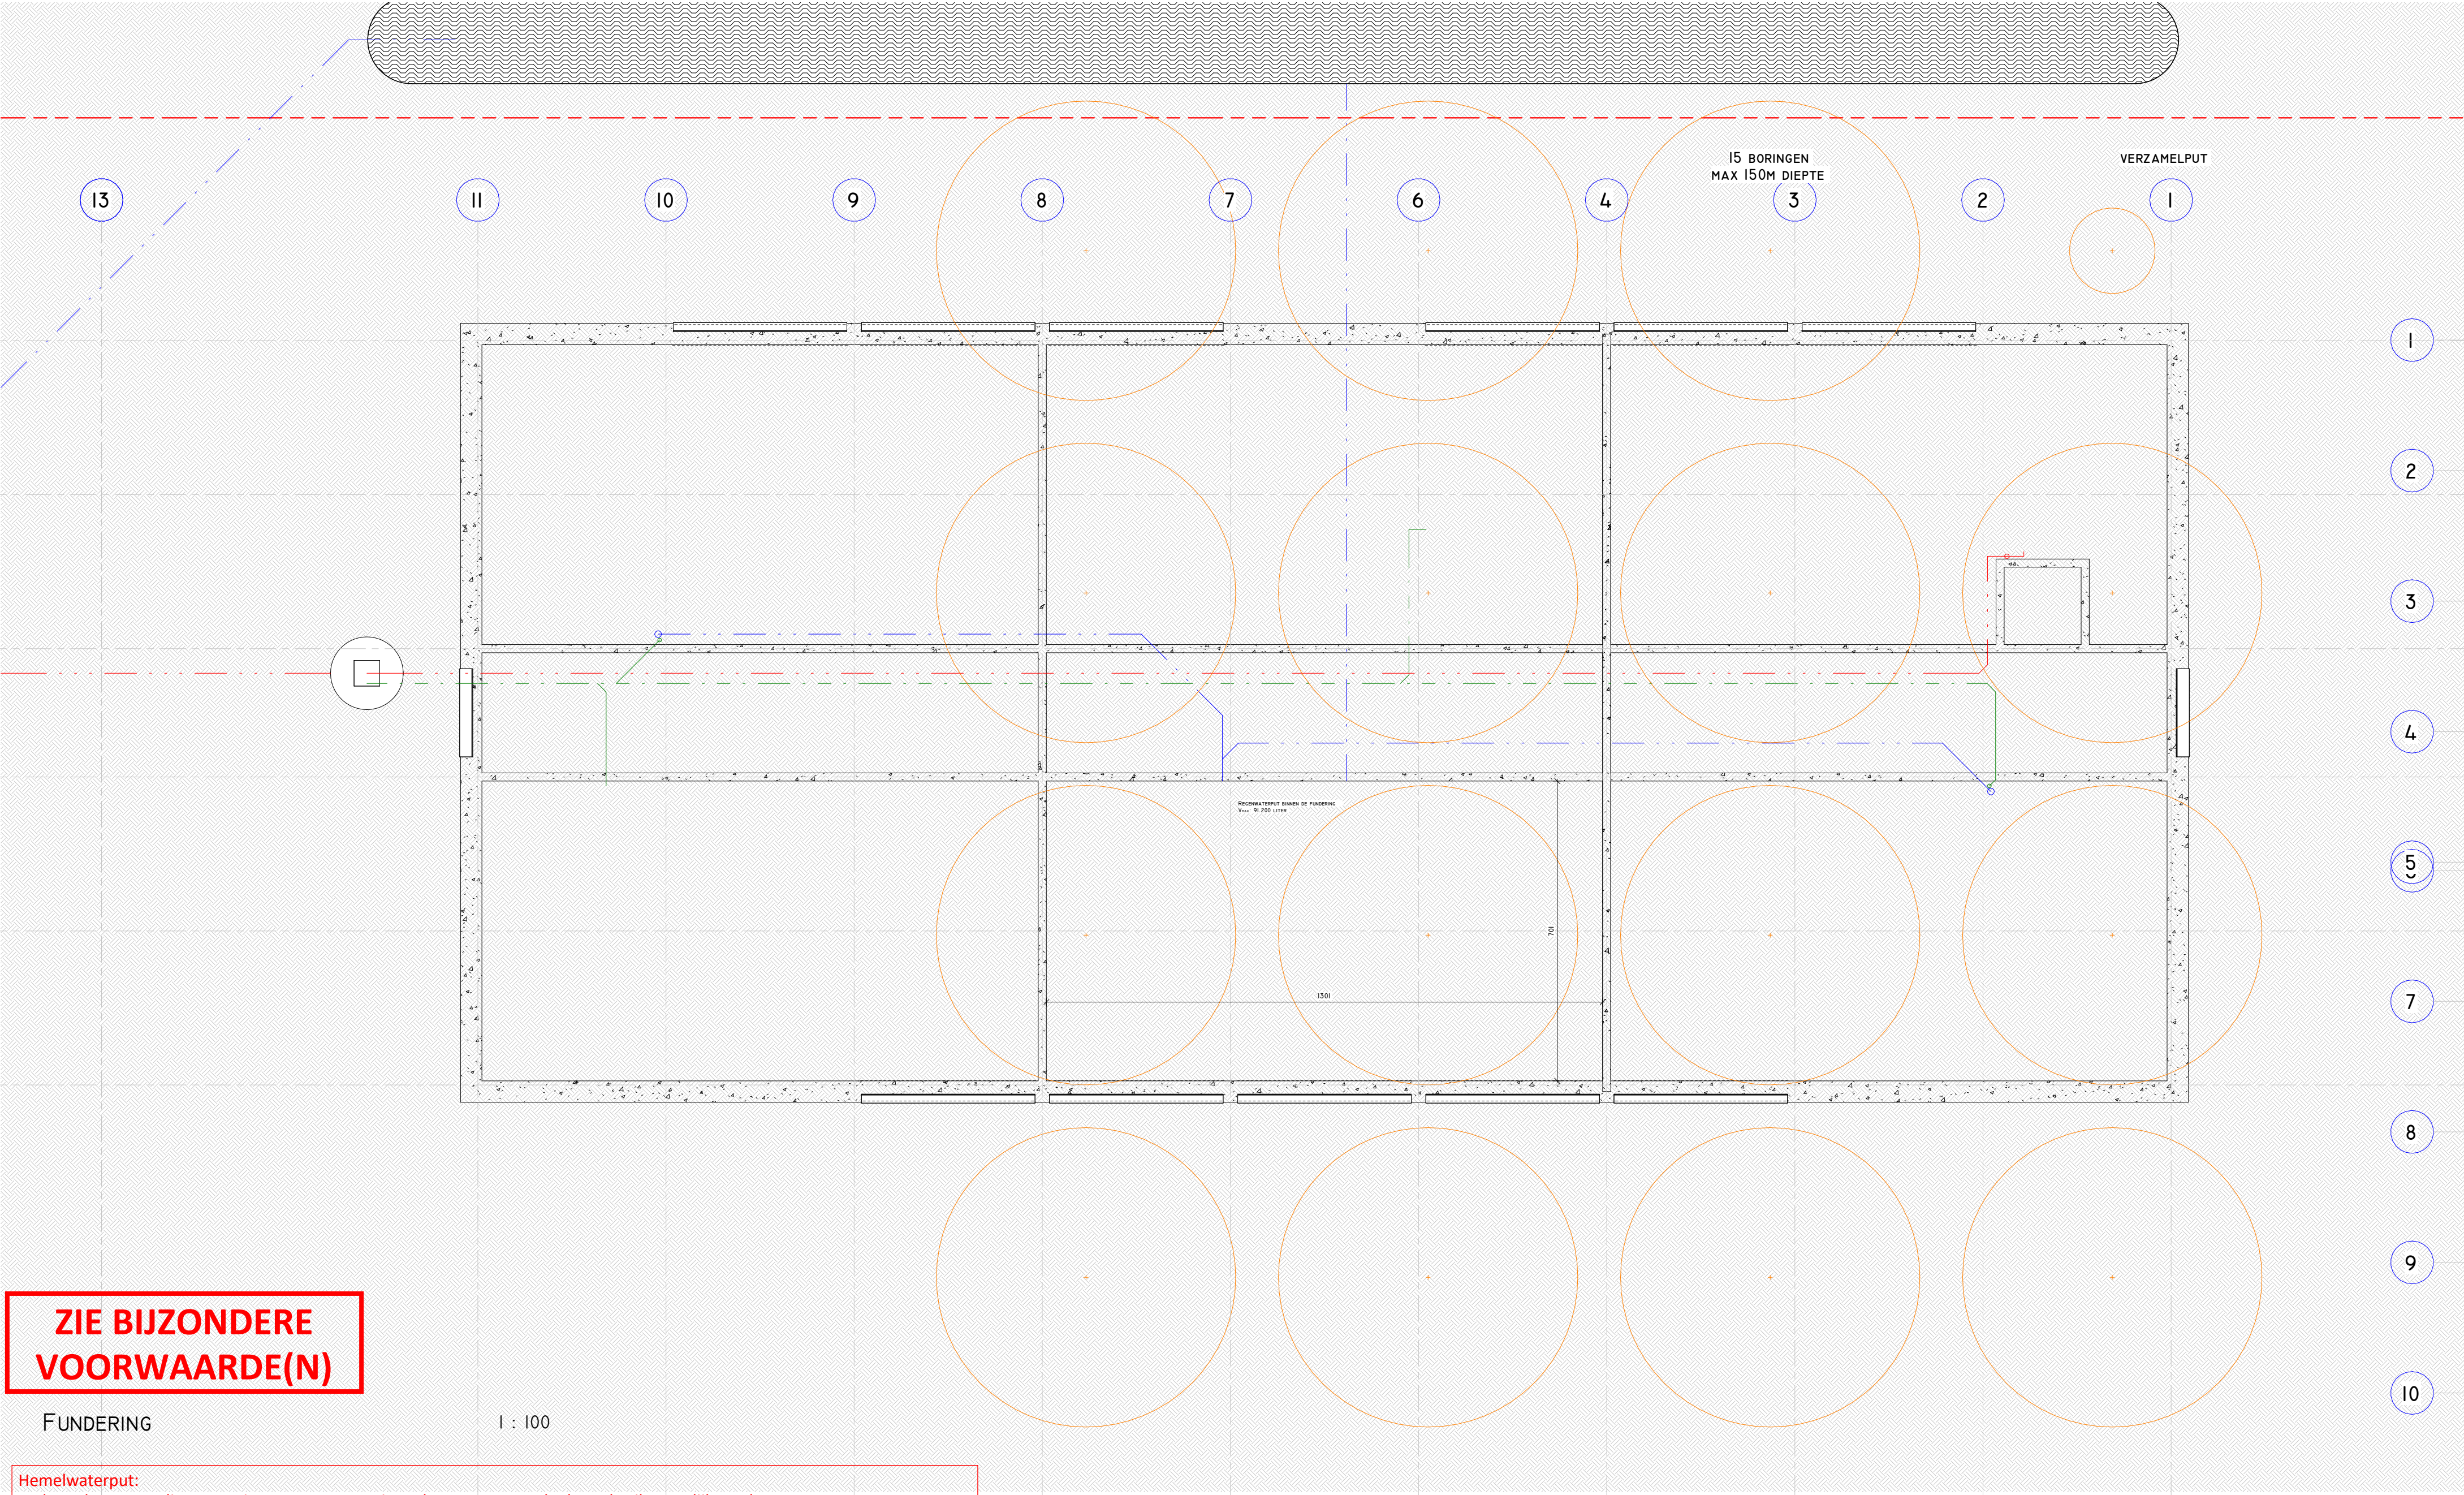

**ZIE BIJZONDERE
VOORWAARDE(N)**

Hemelwaterput:
De hemelwaterput dient voorzien van een operationeel pompsysteem dat hergebruik mogelijk maakt. Het opvangen hemelwater dient maximaal gebruikt voor toepassingen waar geen drinkwaterkwaliteit voor nodig is : dienstkranen voor het onderhoud van de omgeving en het gebouw en het sanitair.

Infiltratievoorziening:
Op de plannen wordt de locatie en het niveau van de overloop van de wadi niet aangeduid. De wadi dient uitgevoerd volgens de ontwerprichtlijnen van Vlario: <https://www.vlario.be/ontwerprichtlijnen-infiltratievoorzieningen>.

Ondergrondse constructie:
De aanleg van de ondergrondse constructie (hemelwaterciteren) mag er geenszins voor zorgen dat er een permanente drainage optreedt met lagere grondwaterstanden tot gevolg. De ondergrondse constructie dient dan ook uitgevoerd te worden als volledig waterdichte kuip en zonder kunstmatig drainagesysteem.

OPDRACHT		NIEUWBOUW SCHOOLGEBOUW DON BOSCO				PAGINANUMMER	
PLAN	FUNDERING GRONDBORING	TOESTAND	NIEUWE TOESTAND	SCHAAL	I : 100	A05	9000
BUREAU ADAM ARCHITECT ZAAKVOERDER - BRUNO DEKONING LANGE LOBROEKSTRAAT 201 - 2060 ANTWERPEN		WWW.BUREAU-ADAM.BE TEL. +32 (0)3 226 37 32 E-MAIL: INFO@BUREAU-ADAM.BE		OPDRACHTGEVER DON BOSCO ZWIJNAARDE		FASE BOUWAANVRAAG DATUM 20/12/2024 PROJECTNR 2312	