


ZIE BIJZONDERE
VOORWAARDE(N)

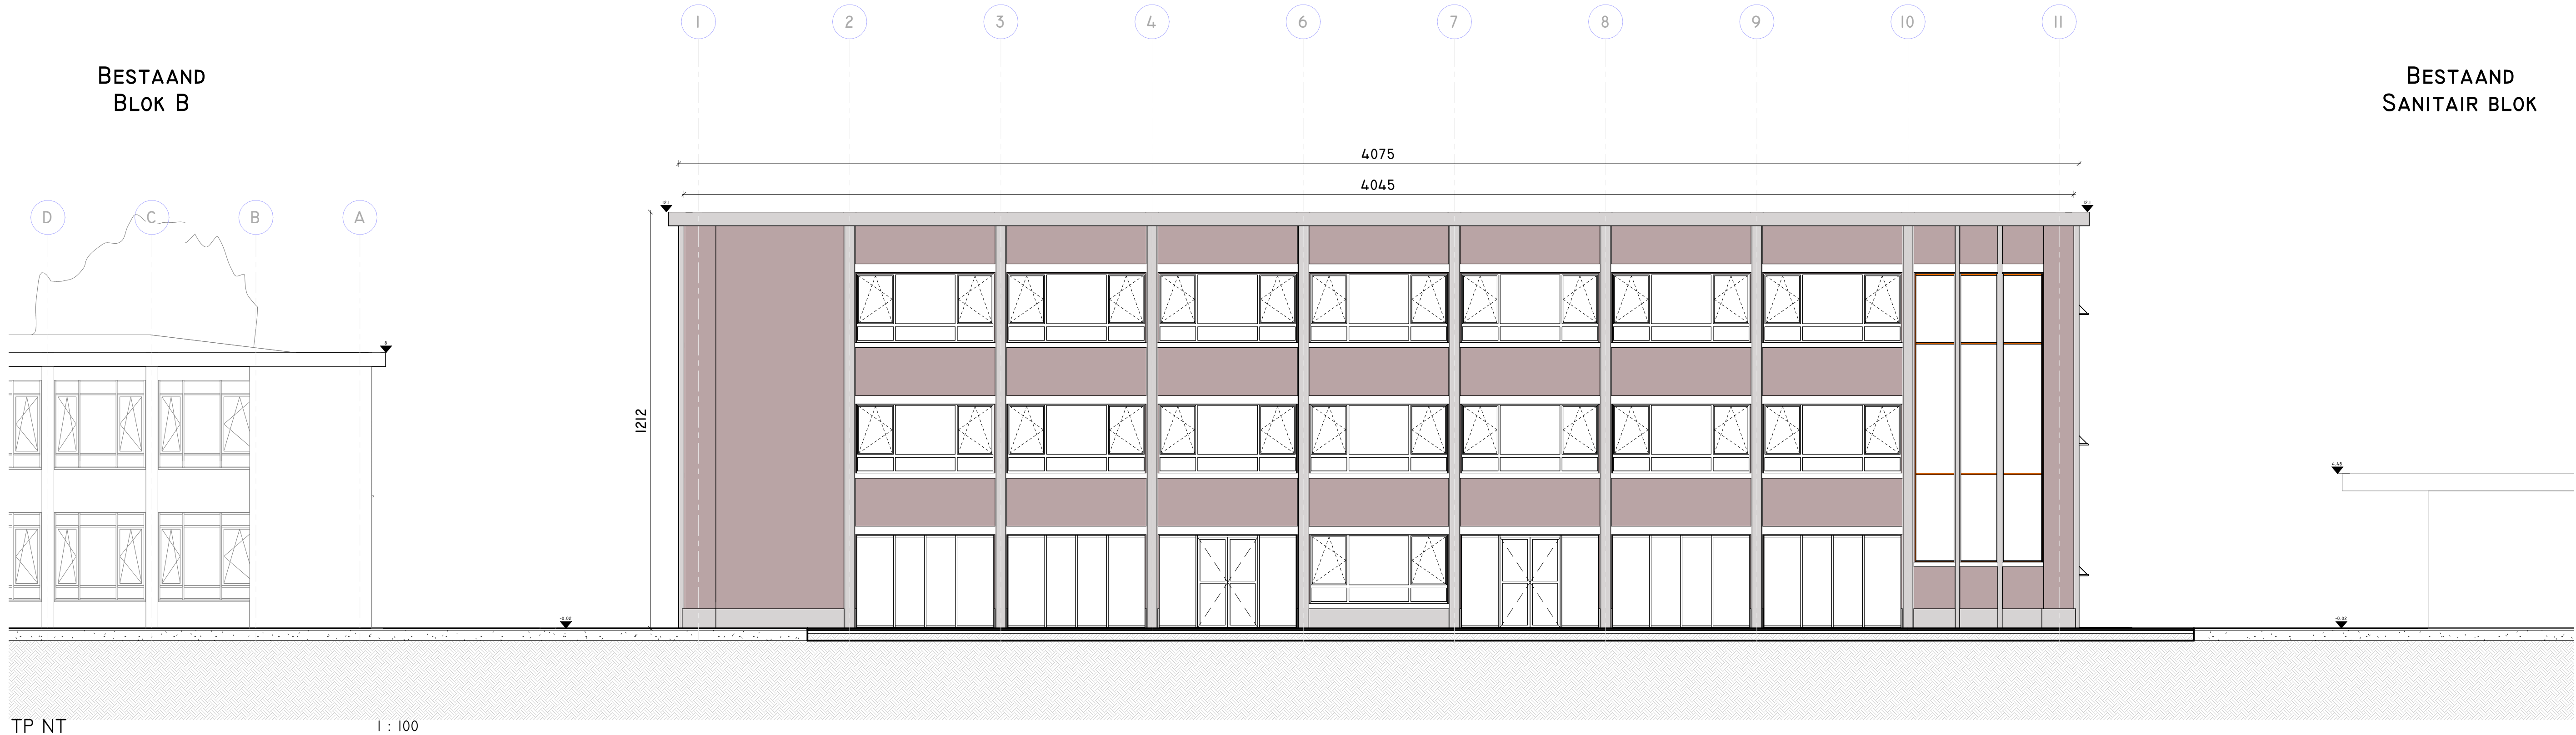

OPDRACHT NIEUWBOUW SCHOOLGEBOUW DON BOSCO						PAGINANUMMER	
PLAN	TERREINPROFIEL	TOESTAND	NIEUWE TOESTAND	SCHAAL	I : 100	BII 9000	
BUREAU ADAM ARCHITECT ZAAKVOERDER - BRUNO DEKONING LANGE LOBBROEKSTRAAT 201 - 2060 ANTWERPEN		WWW.BUREAU-ADAM.BE TEL. +32 (0)3 226 37 32 E-MAIL: INFO@BUREAU-ADAM.BE		OPDRACHTGEVER DON BOSCO ZWIJNAARDE		FASE BOUWAANVRAAG DATUM 25/04/2024 PROJECTNR 2312	