


ZIE BIJZONDERE
VOORWAARDE(N)

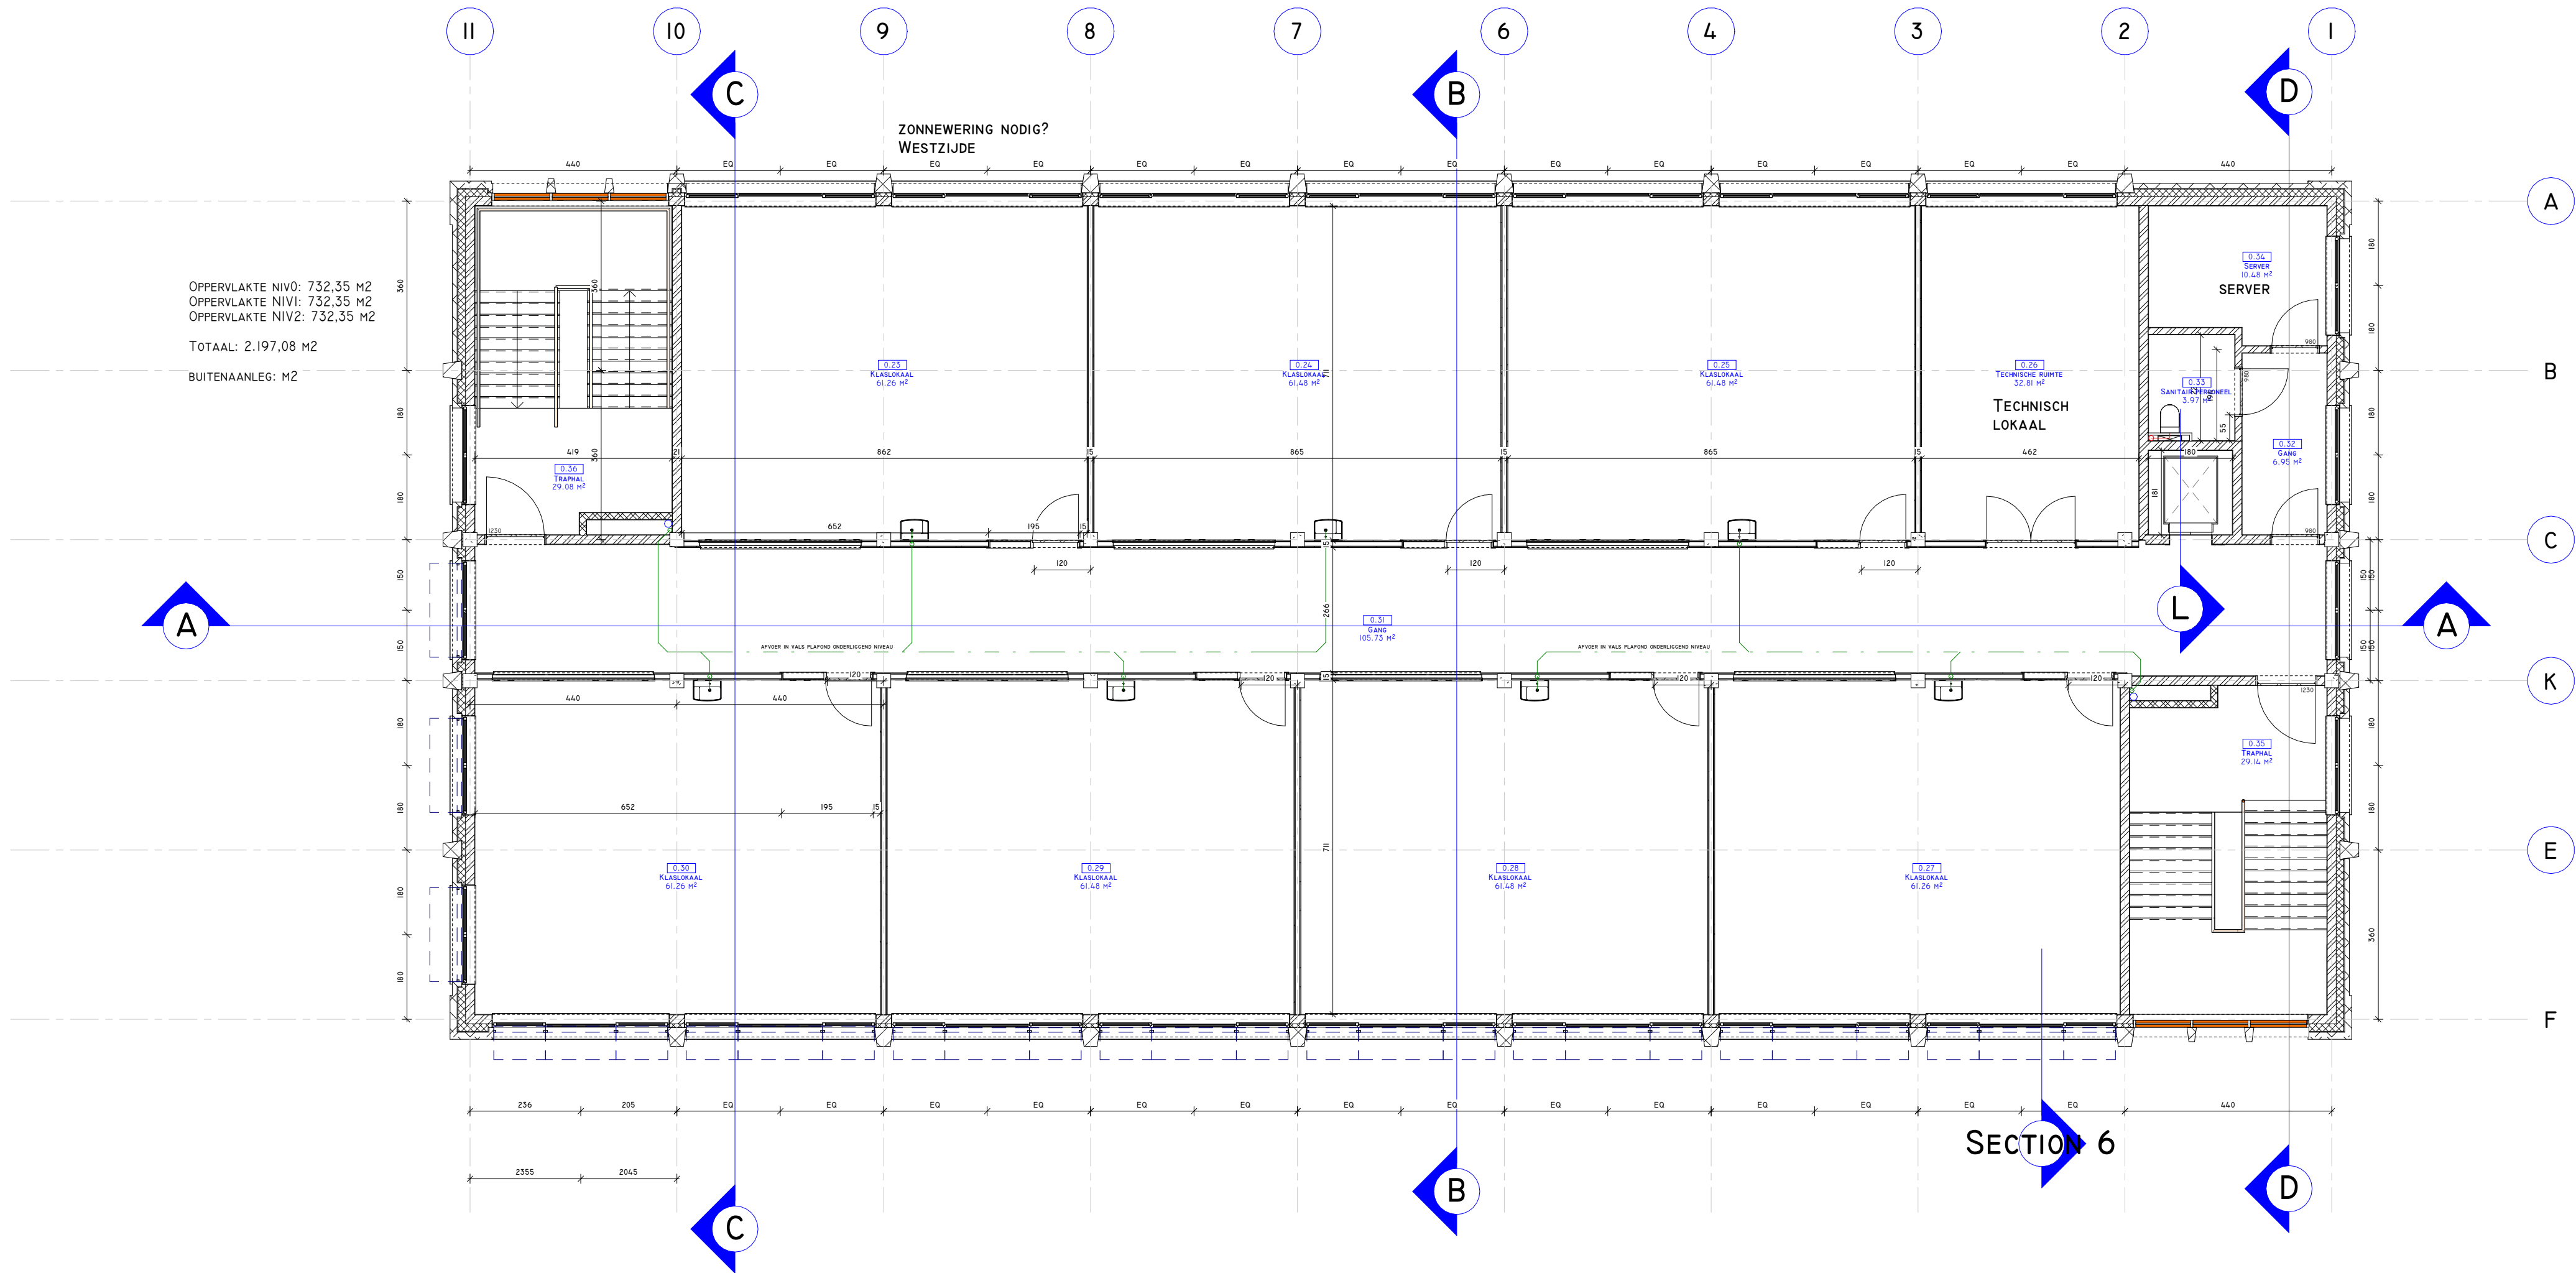

20 NIVEAU 2

1 : 100

OPDRACHT		NIEUWBOUW SCHOOLGEBOUW DON BOSCO				PAGINANUMMER	
PLAN	NIVEAU 2	TOESTAND	NIEUWE TOESTAND	SCHAAL	I : 100	A03 9000	
BUREAU ADAM		WWW.BUREAU-ADAM.BE		OPDRACHTGEVER		FASE	
ARCHITECT ZAAKVOERDER - BRUNO DEKONING		TEL. +32 (0)3 226 37 32		DON BOSCO		BOUWAANVRAAG	
LANGE LOBROECKSTRAAT 201 - 2060 ANTWERPEN		E-MAIL: INFO@BUREAU-ADAM.BE		ZWIJNAARDE		DATUM 20/12/2024	
						PROJECTNR 2312	