


ZIE BIJZONDERE
VOORWAARDE(N)

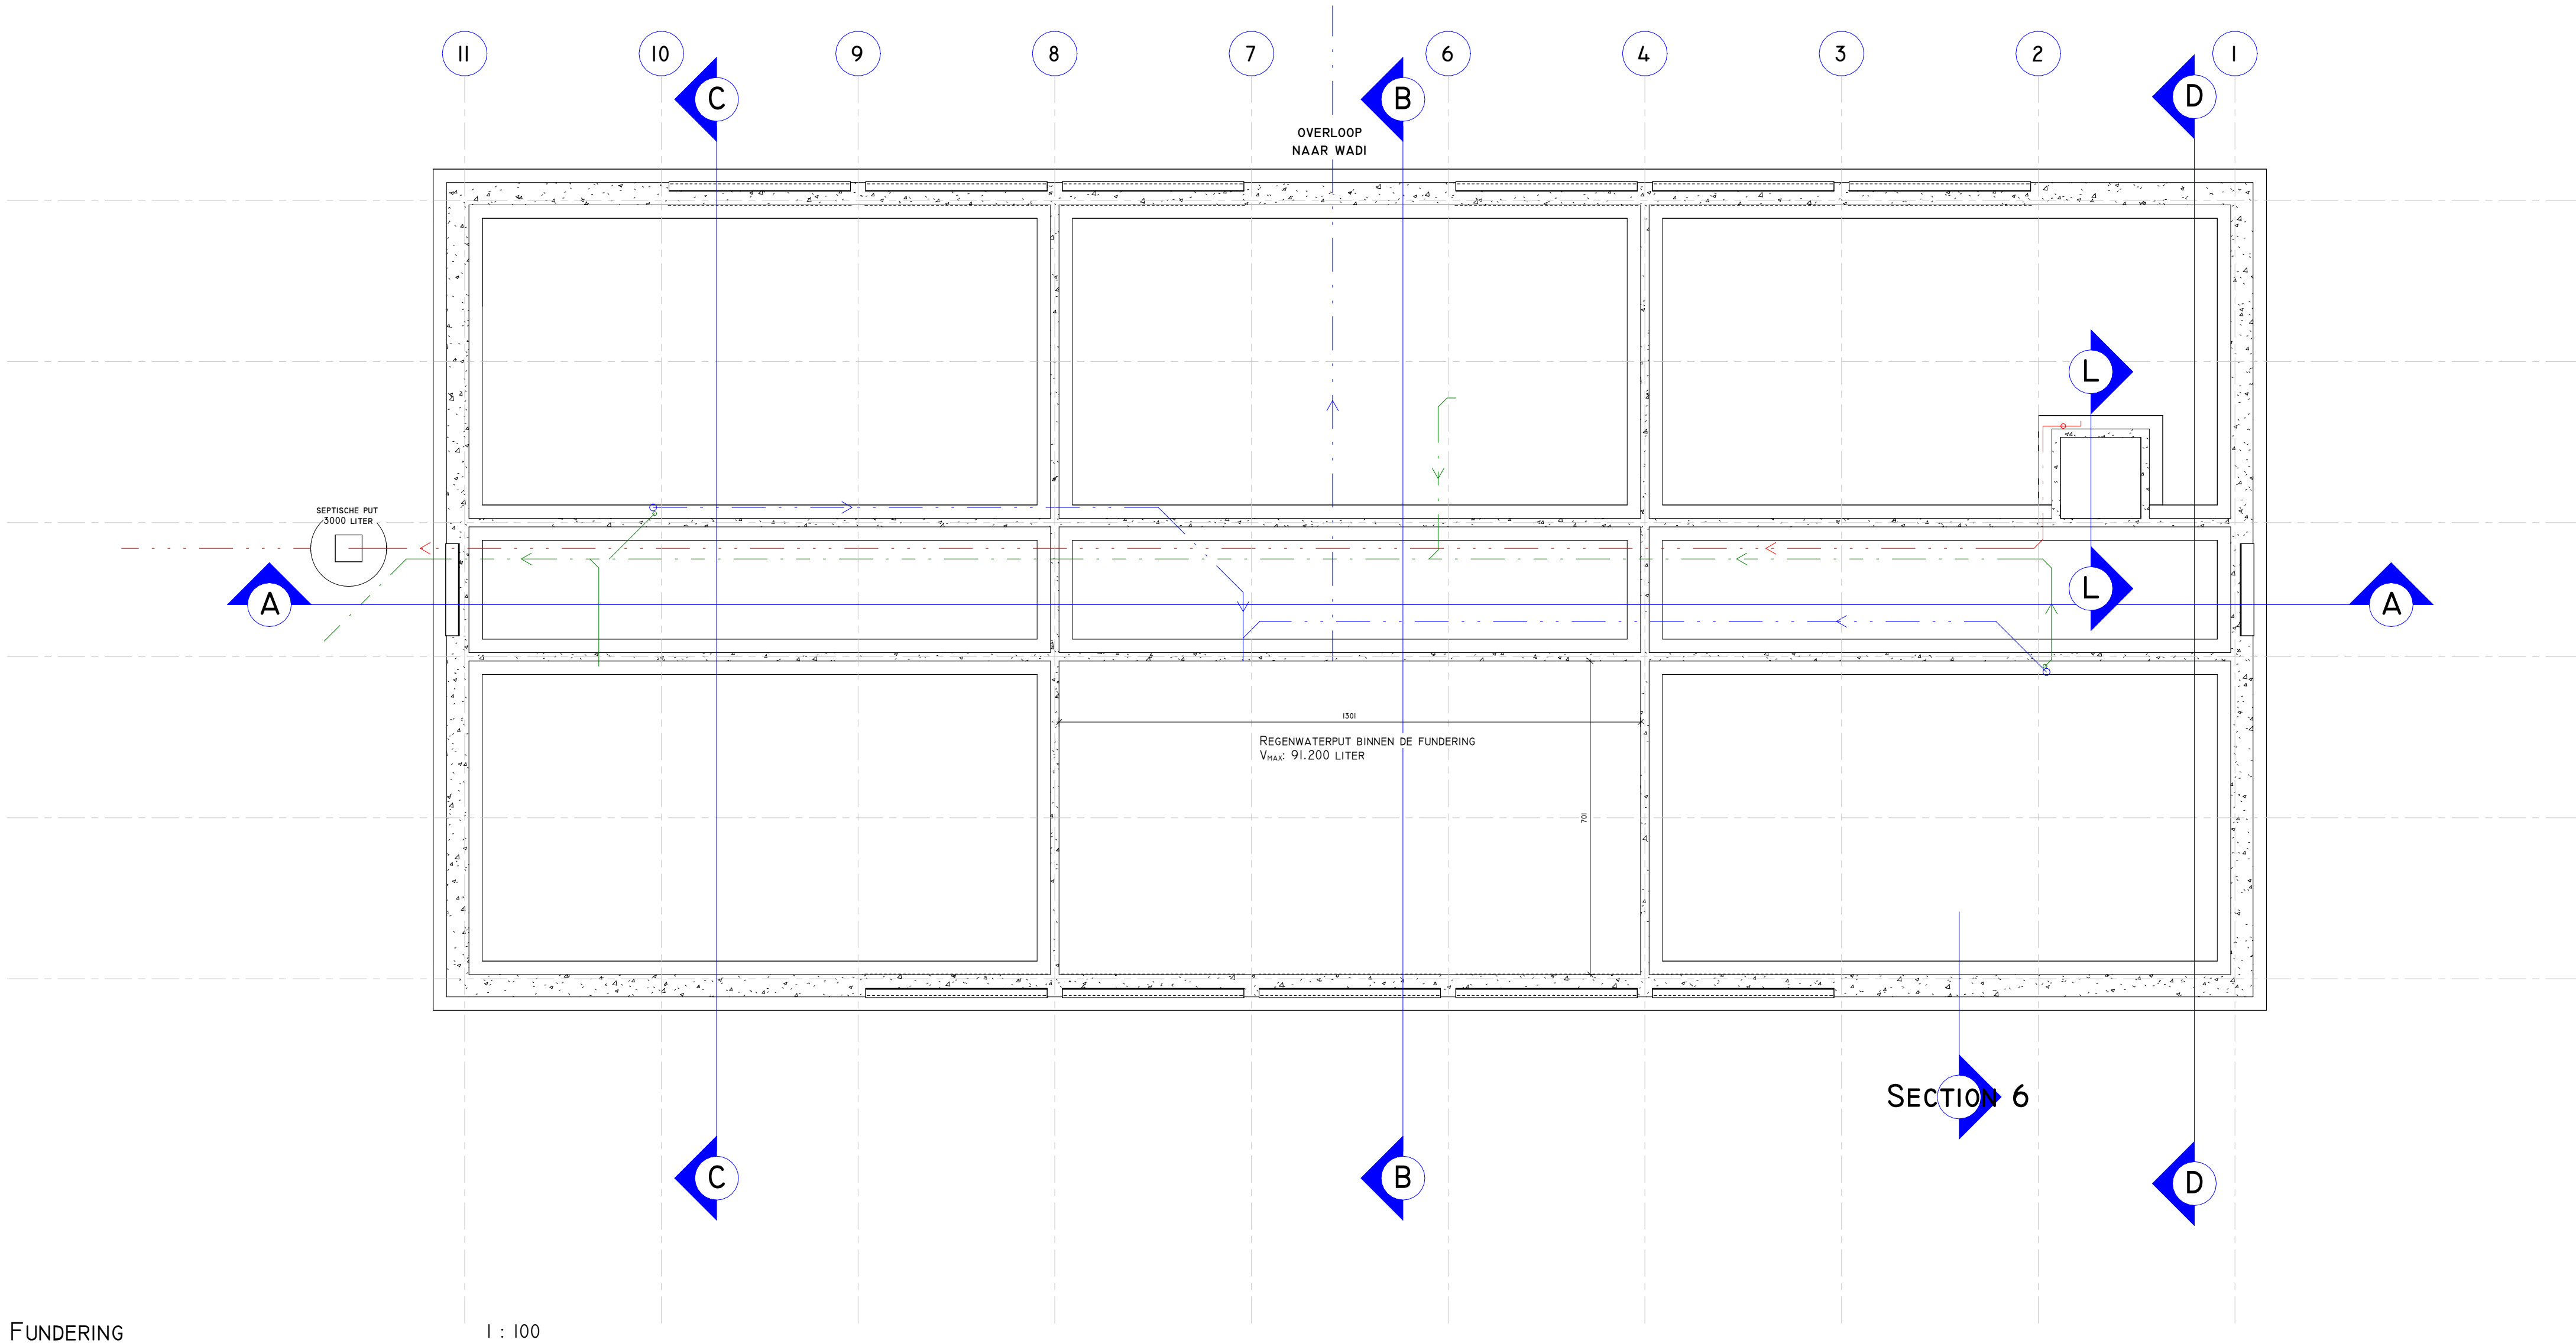

FUNDERING

I : 100

Hemelwaterput:
De hemelwaterput dient voorzien van een operationeel pompsysteem dat hergebruik mogelijk maakt. Het opvangen hemelwater dient maximaal gebruikt voor toepassingen waar geen drinkwaterkwaliteit voor nodig is : dienstkranten voor het onderhoud van de omgeving en het gebouw en het sanitair.

Ondergrondse constructie:
De aanleg van de ondergrondse constructie (hemelwaterciteren) mag er geenszins voor zorgen dat er een permanente drainage optreedt met lagere grondwaterstanden tot gevolg. De ondergrondse constructie dient dan ook uitgevoerd te worden als volledig waterdichte kuip en zonder kunstmatig drainagesysteem.

OPDRACHT		NIEUWBOUW SCHOOLGEBOUW DON BOSCO				PAGINANUMMER	
PLAN	FUNDERING	TOESTAND	NIEUWE TOESTAND	SCHAAL	I : 100	A05	9000
BUREAU ADAM		WWW.BUREAU-ADAM.BE		OPDRACHTGEVER		FASE	
ARCHITECT ZAAKVOERDER - BRUNO DEKONING		TEL. +32 (0)3 226 37 32		DON BOSCO		BOUWAANVRAAG	
LANGE LOBROEKSTRAAT 201 - 2060 ANTWERPEN		E-MAIL: INFO@BUREAU-ADAM.BE		ZWIJNAARDE		DATUM 20/12/2024	
						PROJECTNR 2312	