


ZIE BIJZONDERE
VOORWAARDE(N)

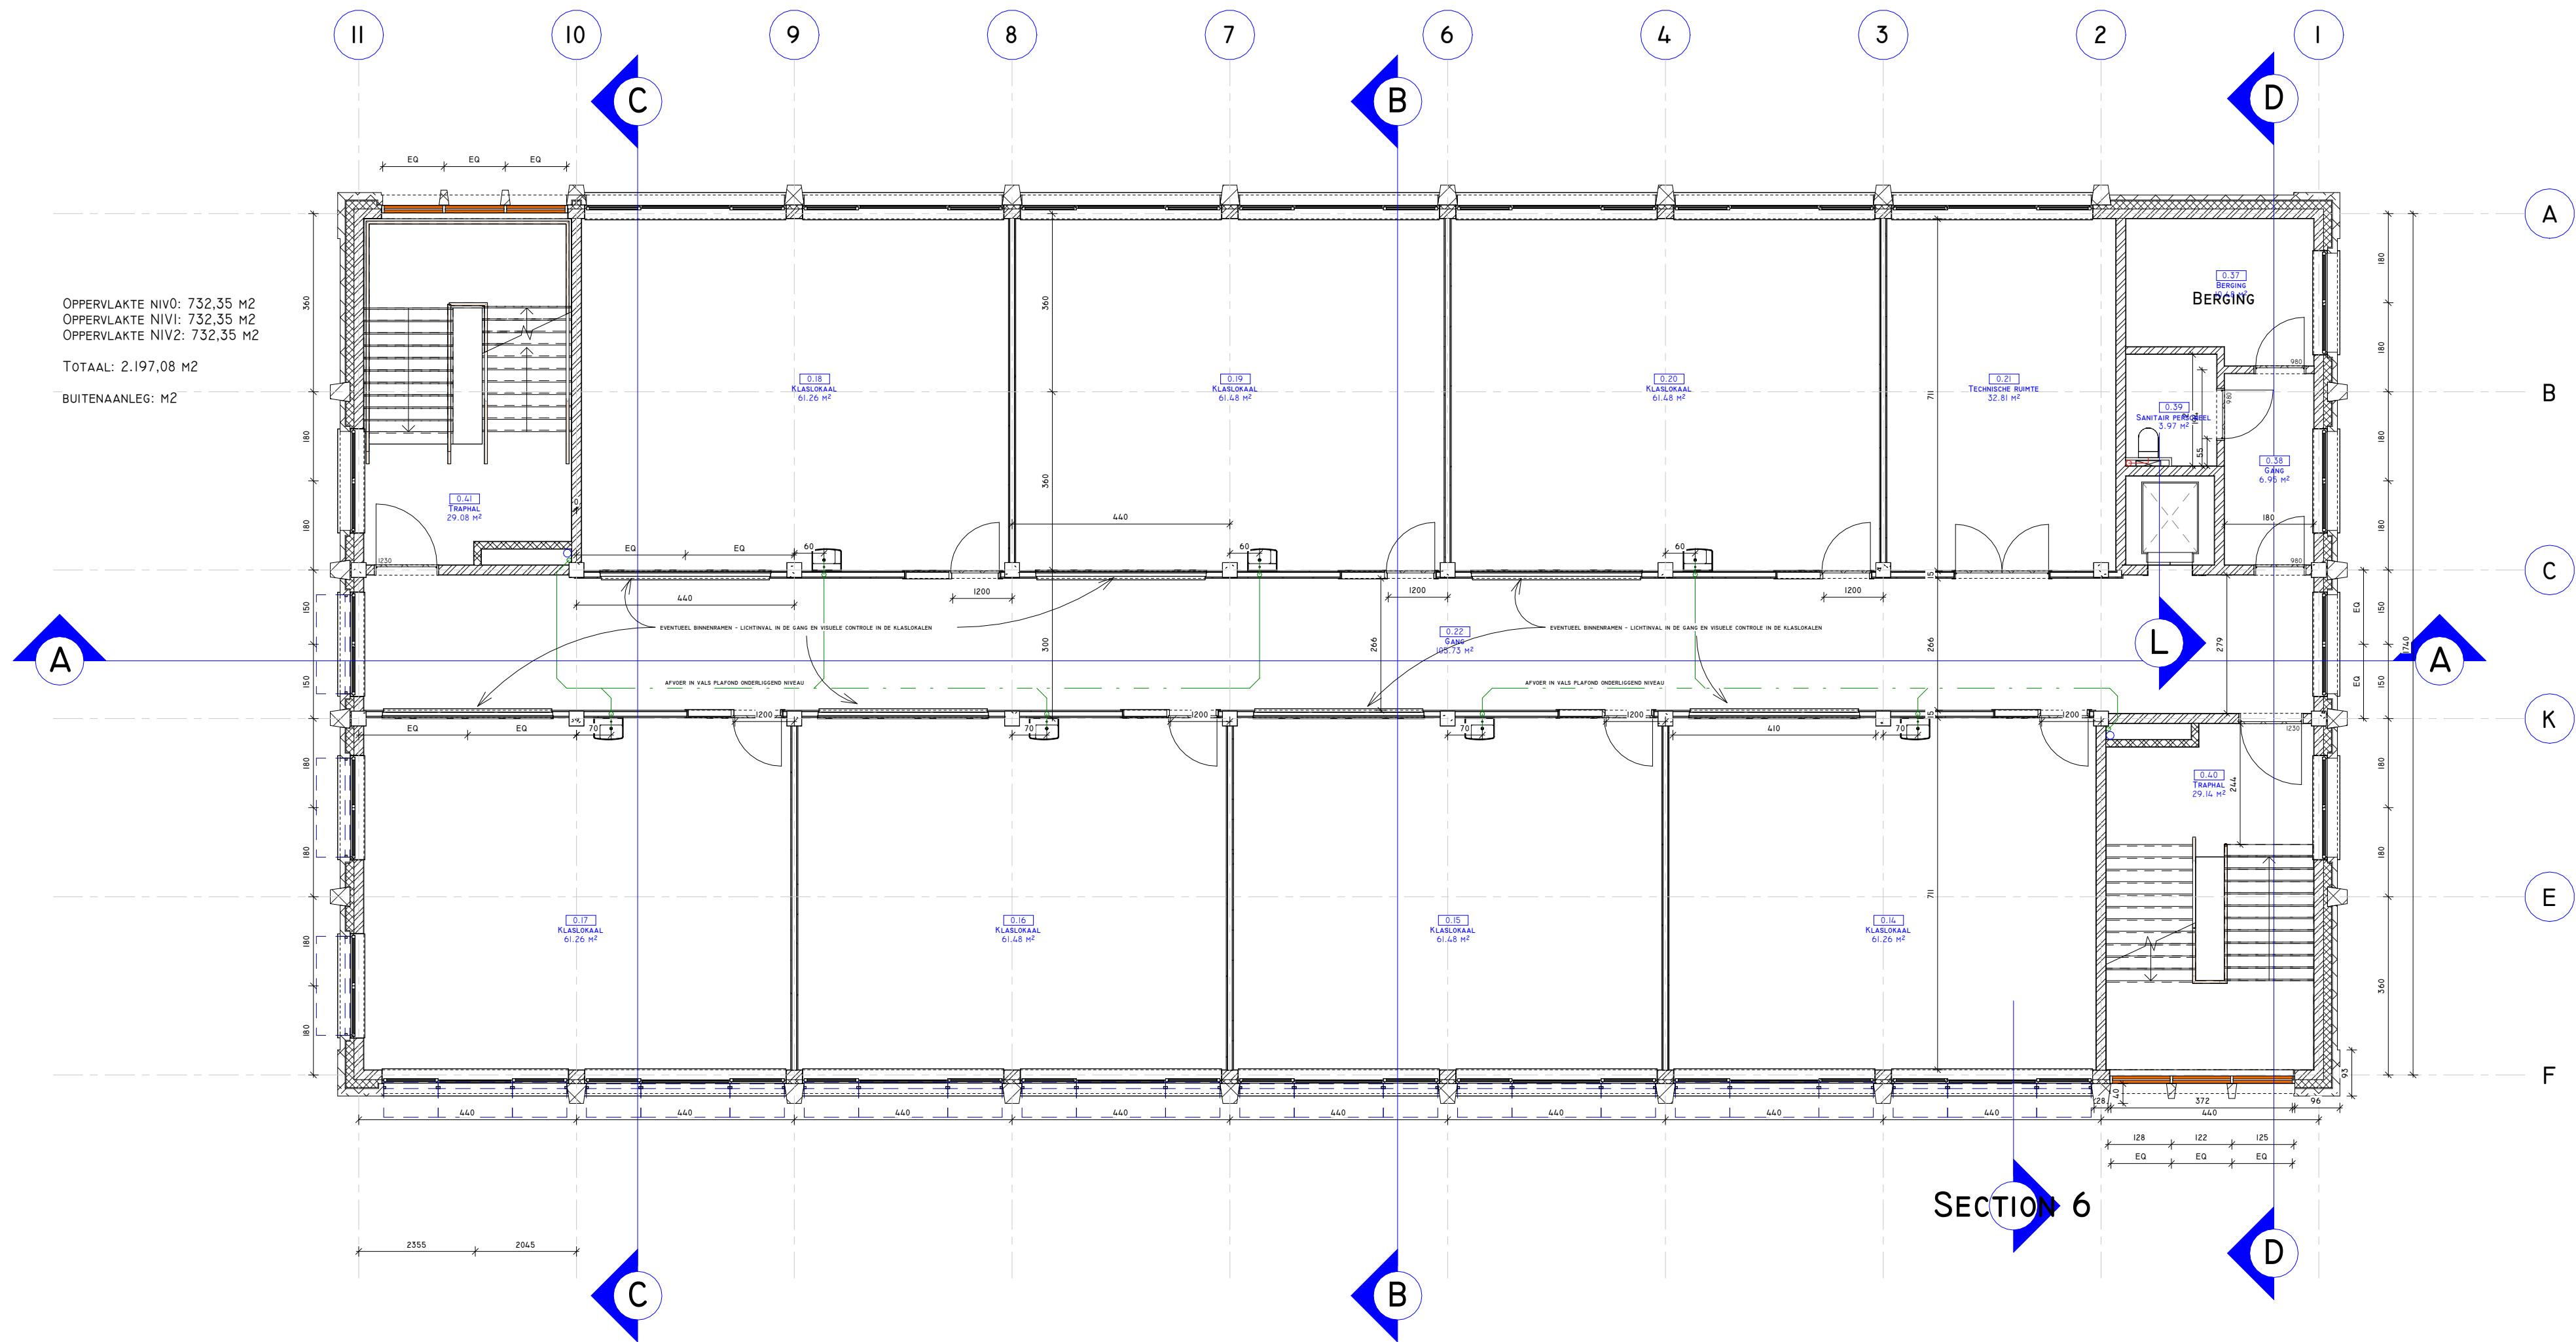

10 NIVEAU I

1 : 100

OPDRACHT		NIEUWBOUW SCHOOLGEBOUW DON BOSCO				PAGINANUMMER	
PLAN	NIVEAU I	TOESTAND	NIEUWE TOESTAND	SCHAAL	I : 100	A02 9000	
BUREAU ADAM		ARCHITECT ZAAKVOERDER - BRUNO DEKONING		WWW.BUREAU-ADAM.BE		OPDRACHTGEVER	
LANGE LOBROEKSTRAAT 201 - 2060 ANTWERPEN		TEL. +32 (0)3 226 37 32		E-MAIL: INFO@BUREAU-ADAM.BE		DON BOSCO	
						ZWIJNAARDE	
						FASE	
						BOUWAANVRAAG	
						DATUM	
						20/12/2024	
						PROJECTNR	
						2312	