


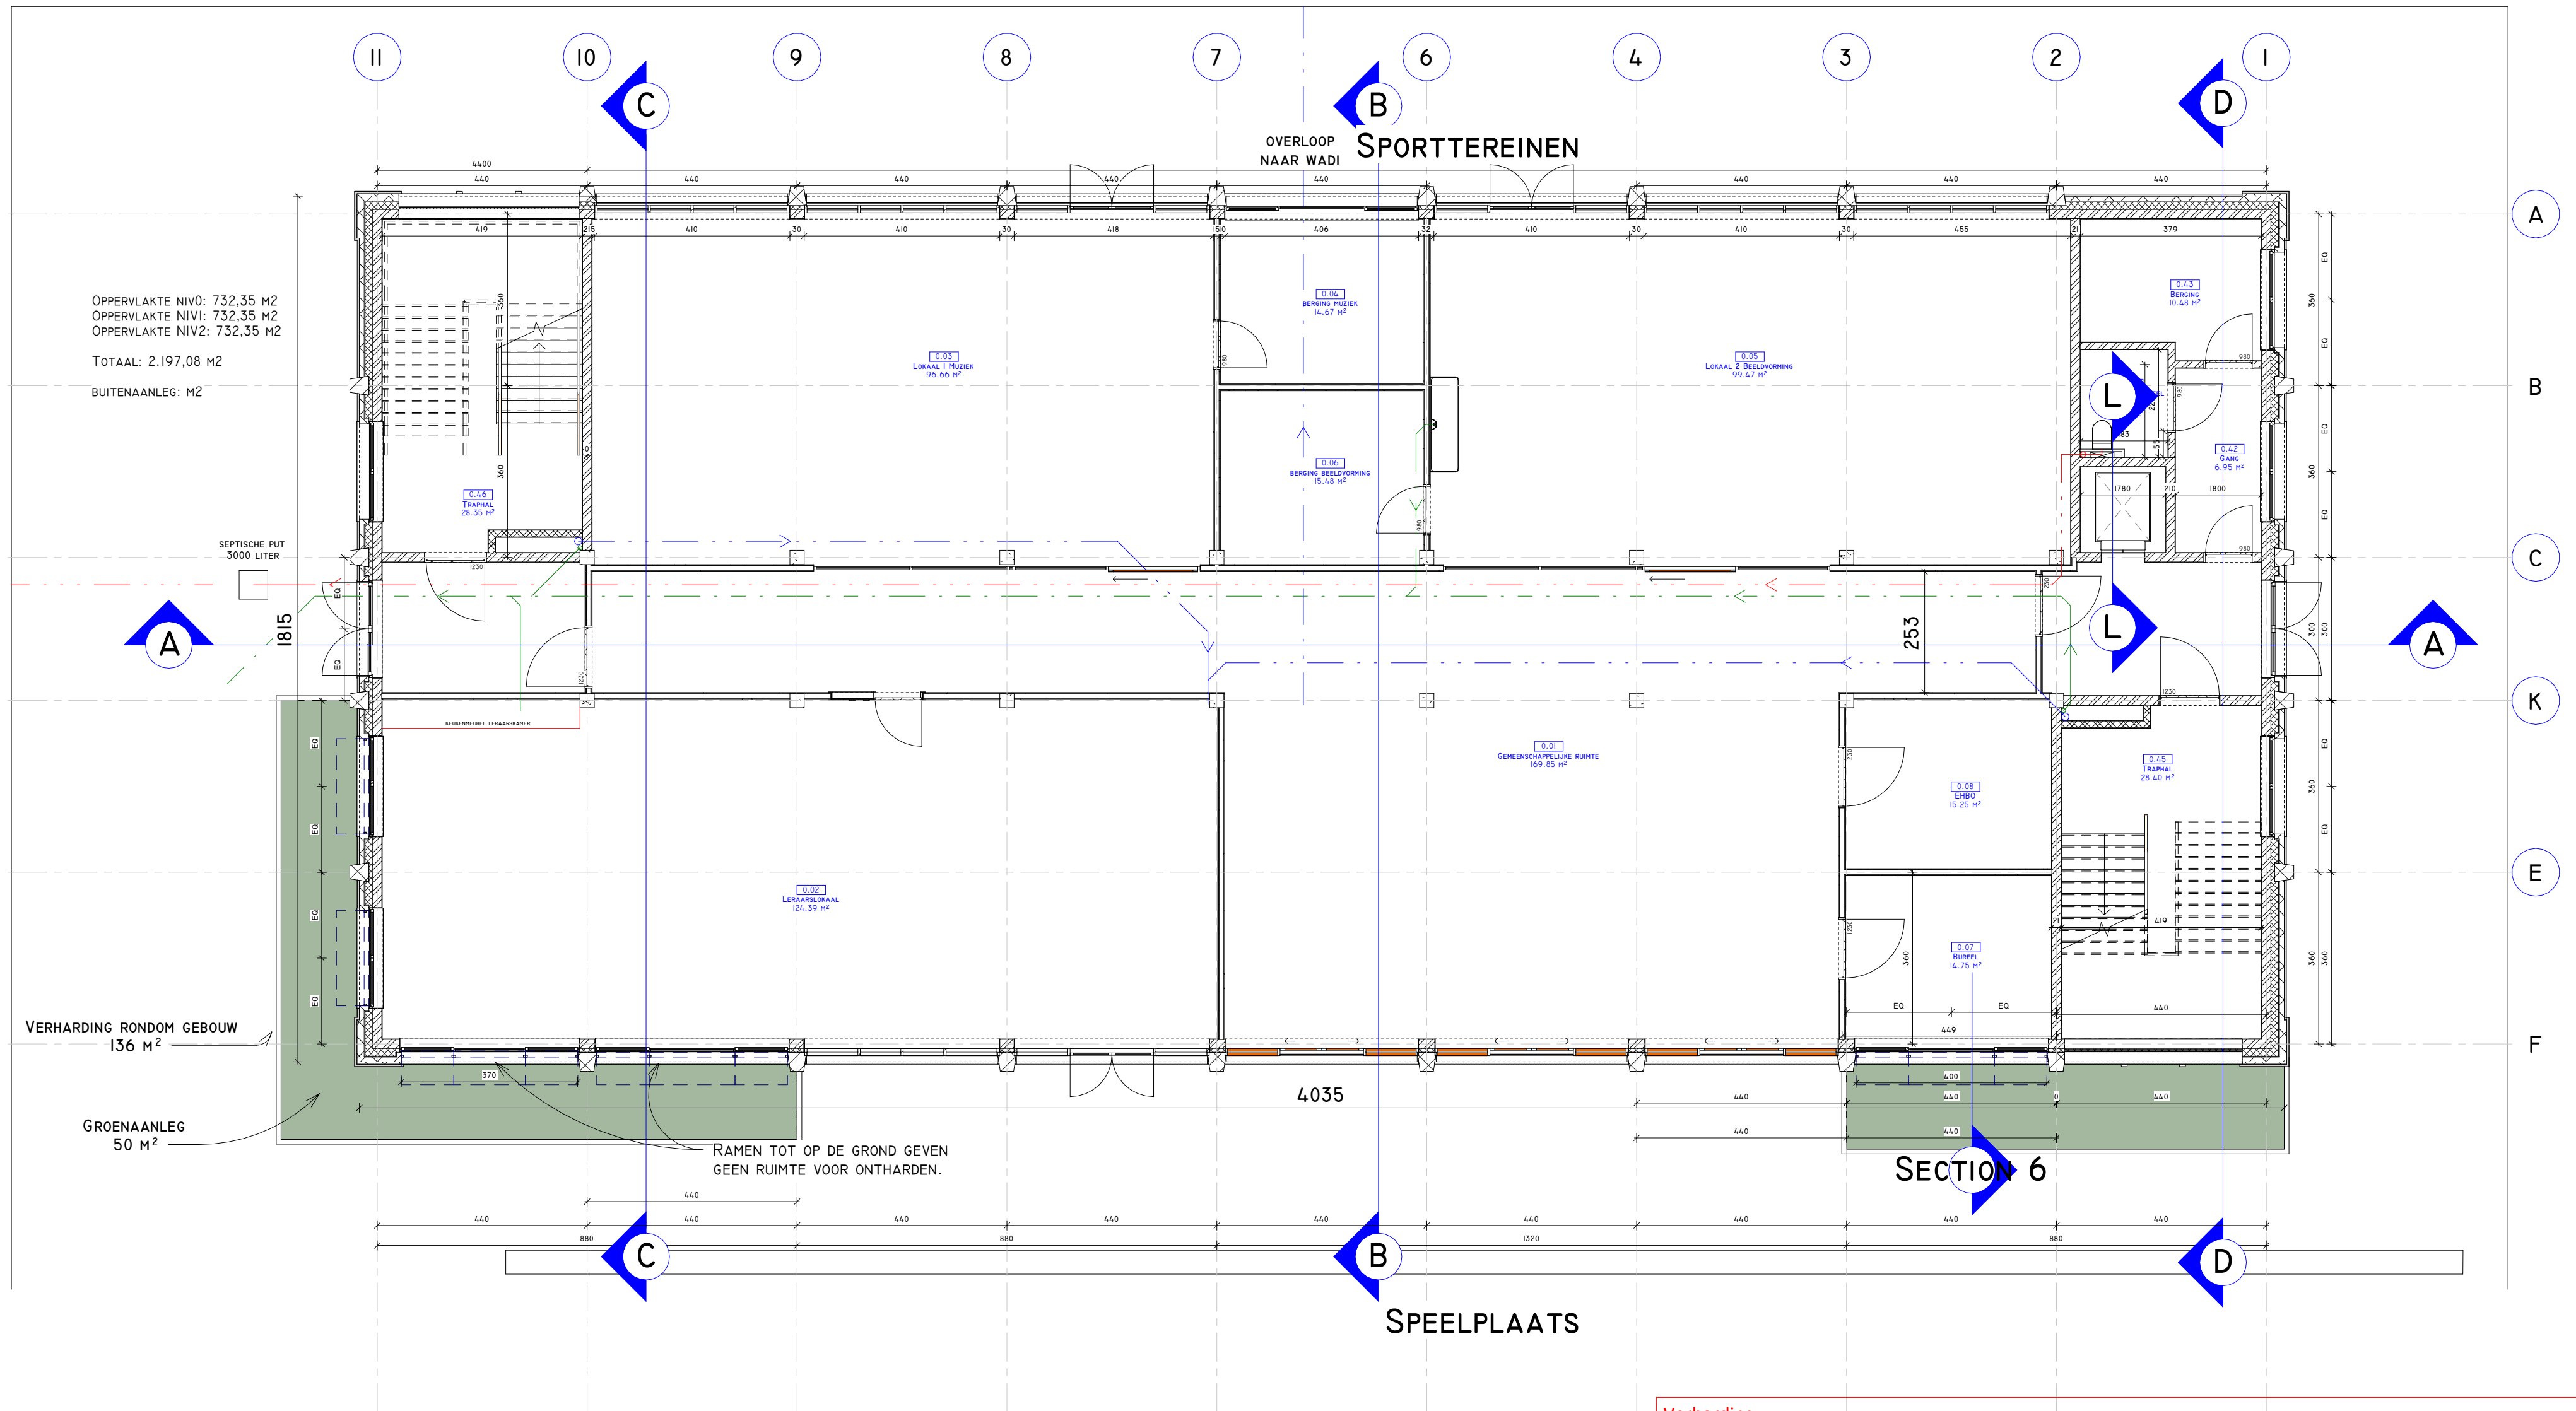

Verharding:
Waterdoorlatende verharding dient uitgevoerd te worden met waterdoorlatende materialen, geplaatst op een waterdoorlatende funderingslaag en onderfunderingslaag. De hellingsgraad moet minder dan 2% bedragen. Er mogen geen afvoercolken voorzien worden. Een verhoogde veiligheidskolk kan, indien deze minimaal 5 cm boven de verharding wordt voorzien.