



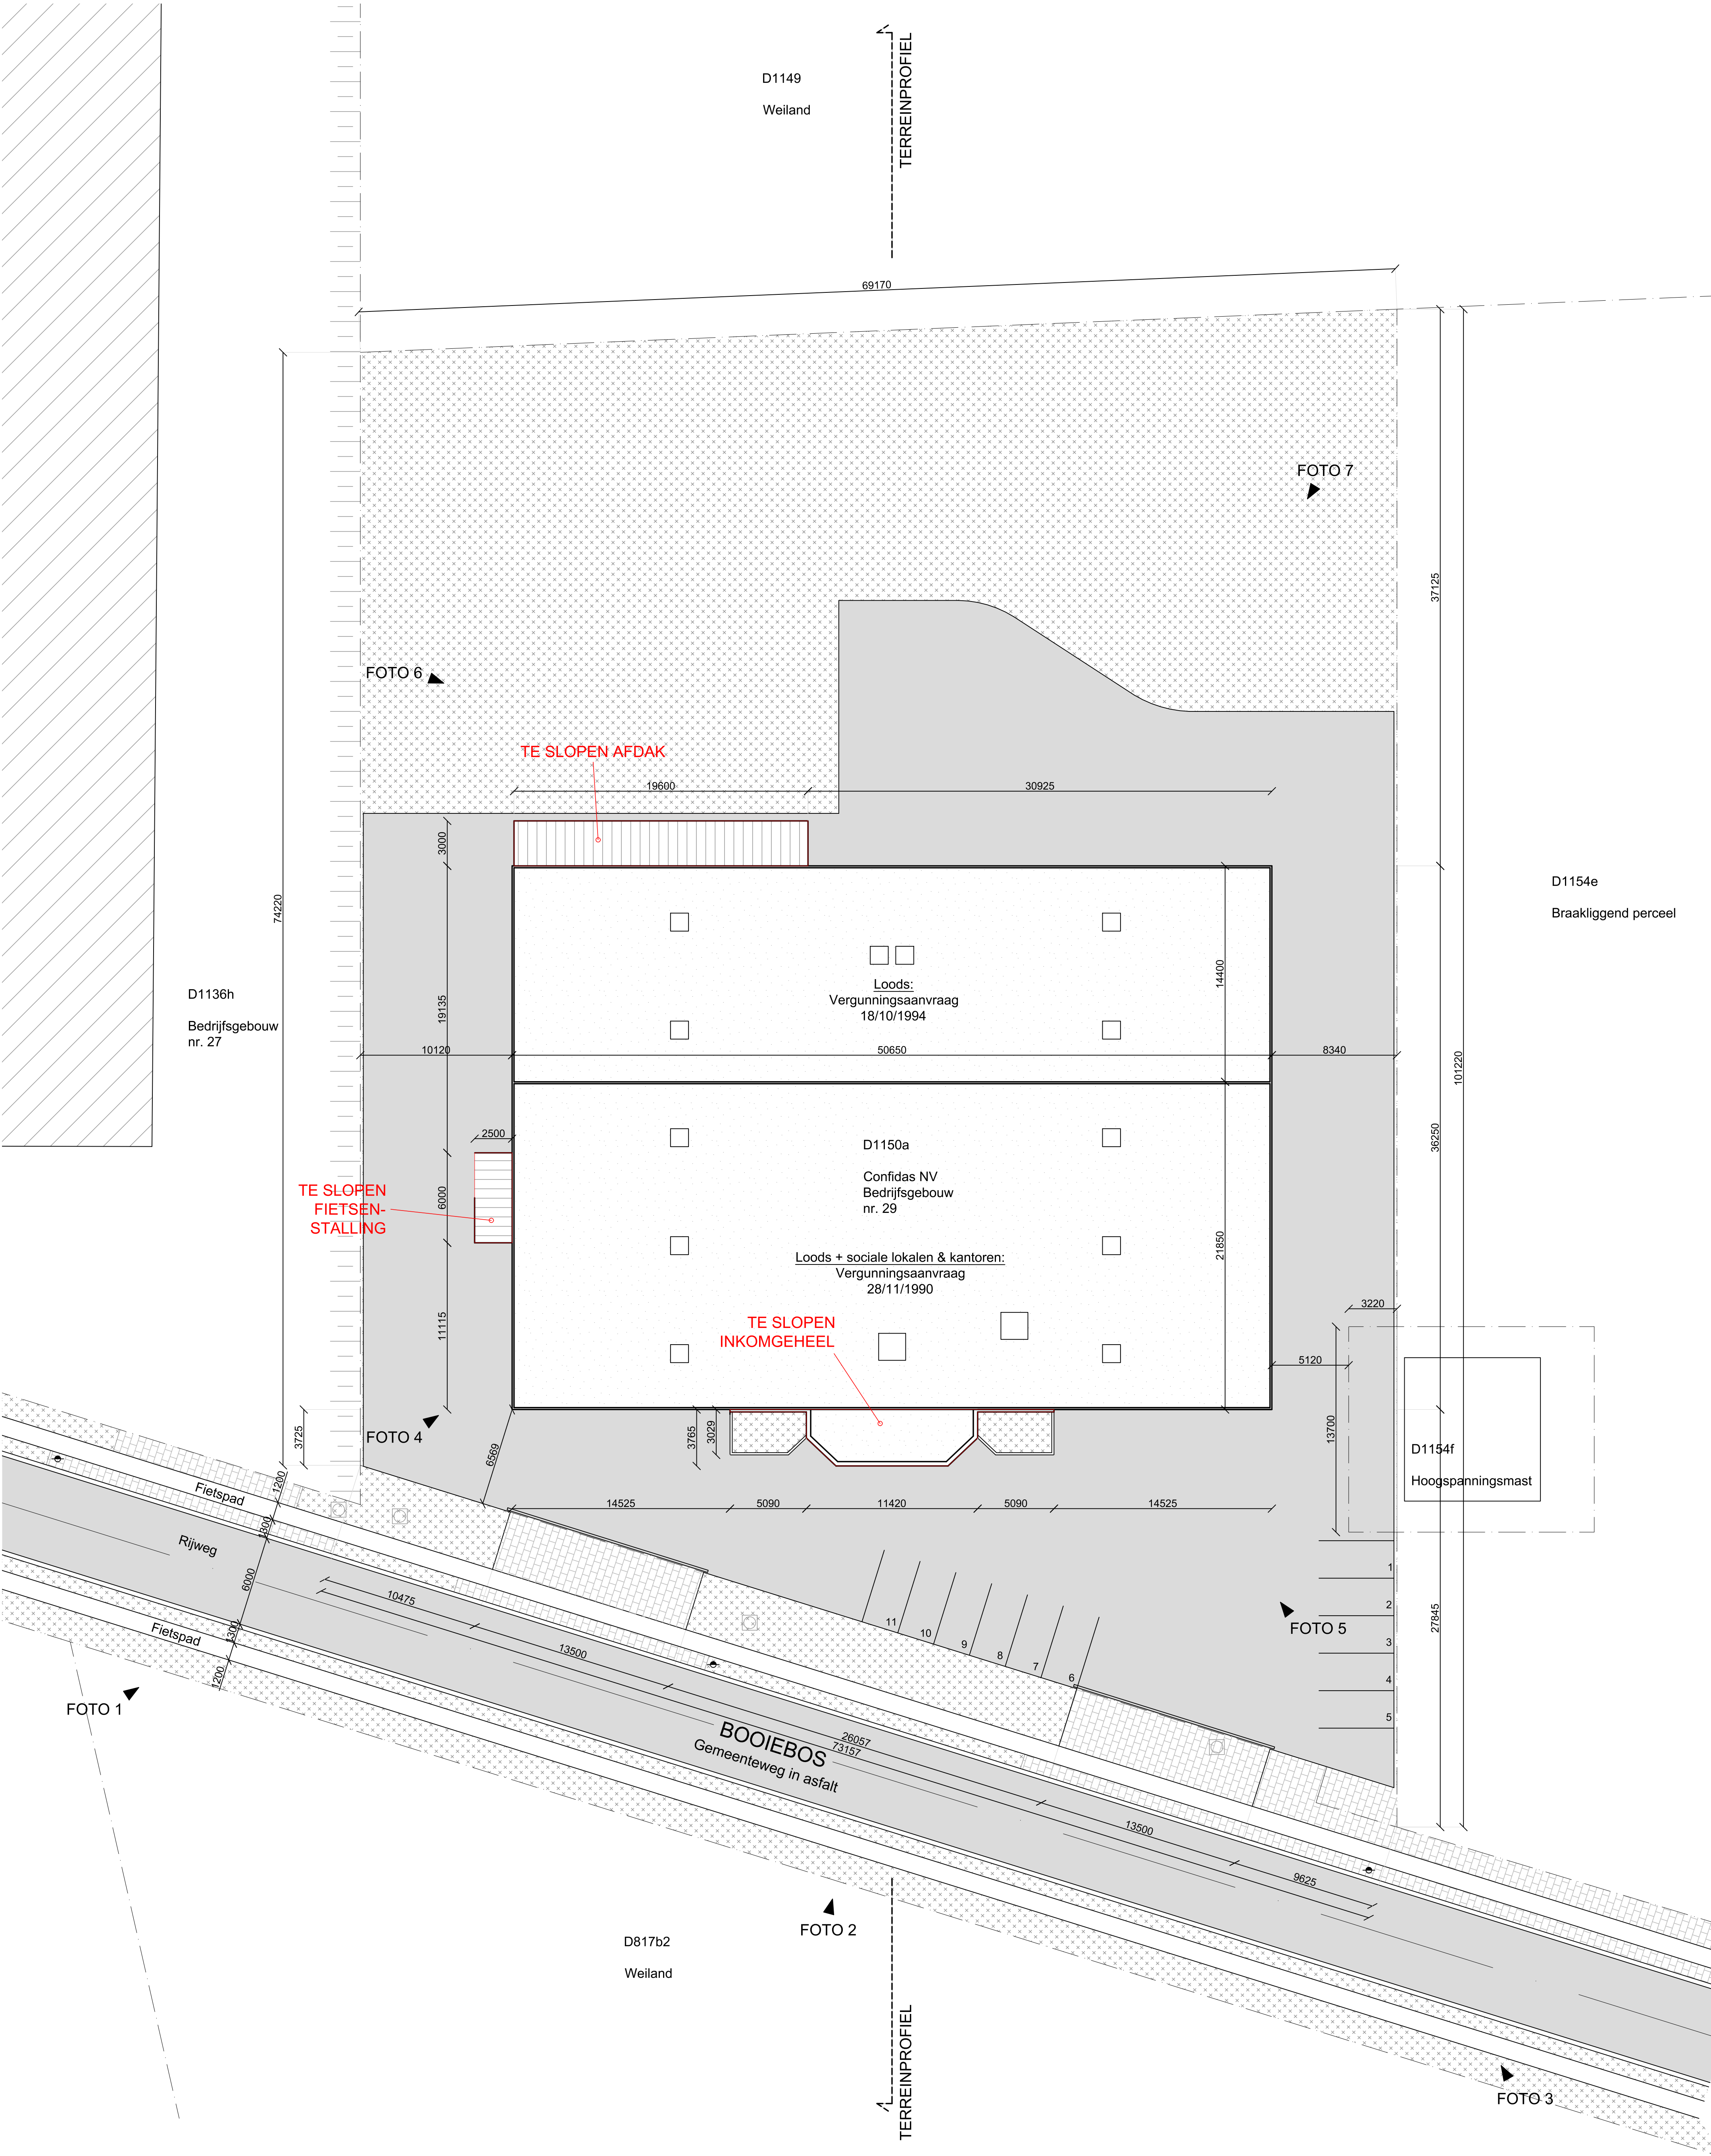

INPLANTINGSPLAN
Bestaande situatie

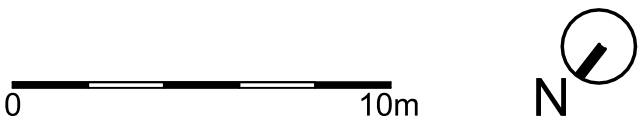

KOCH ARCHITECTEN bv	Nederbrugstraat 2 6556 Giertrugge tel. 06231 81 21 bwr. 0611 886 363 http://www.hugokoch.com hugo@hugokoch.com michael@hugokoch.com	project:	CONFIDAS nv	dossier:	VII.2.25/546	plan:	1/2
		orderwerp:	Uitbreiding magazijn + kantoren	datum:	11/06/2025	schaal:	1/200
		INPLANTINGSPLAN					