



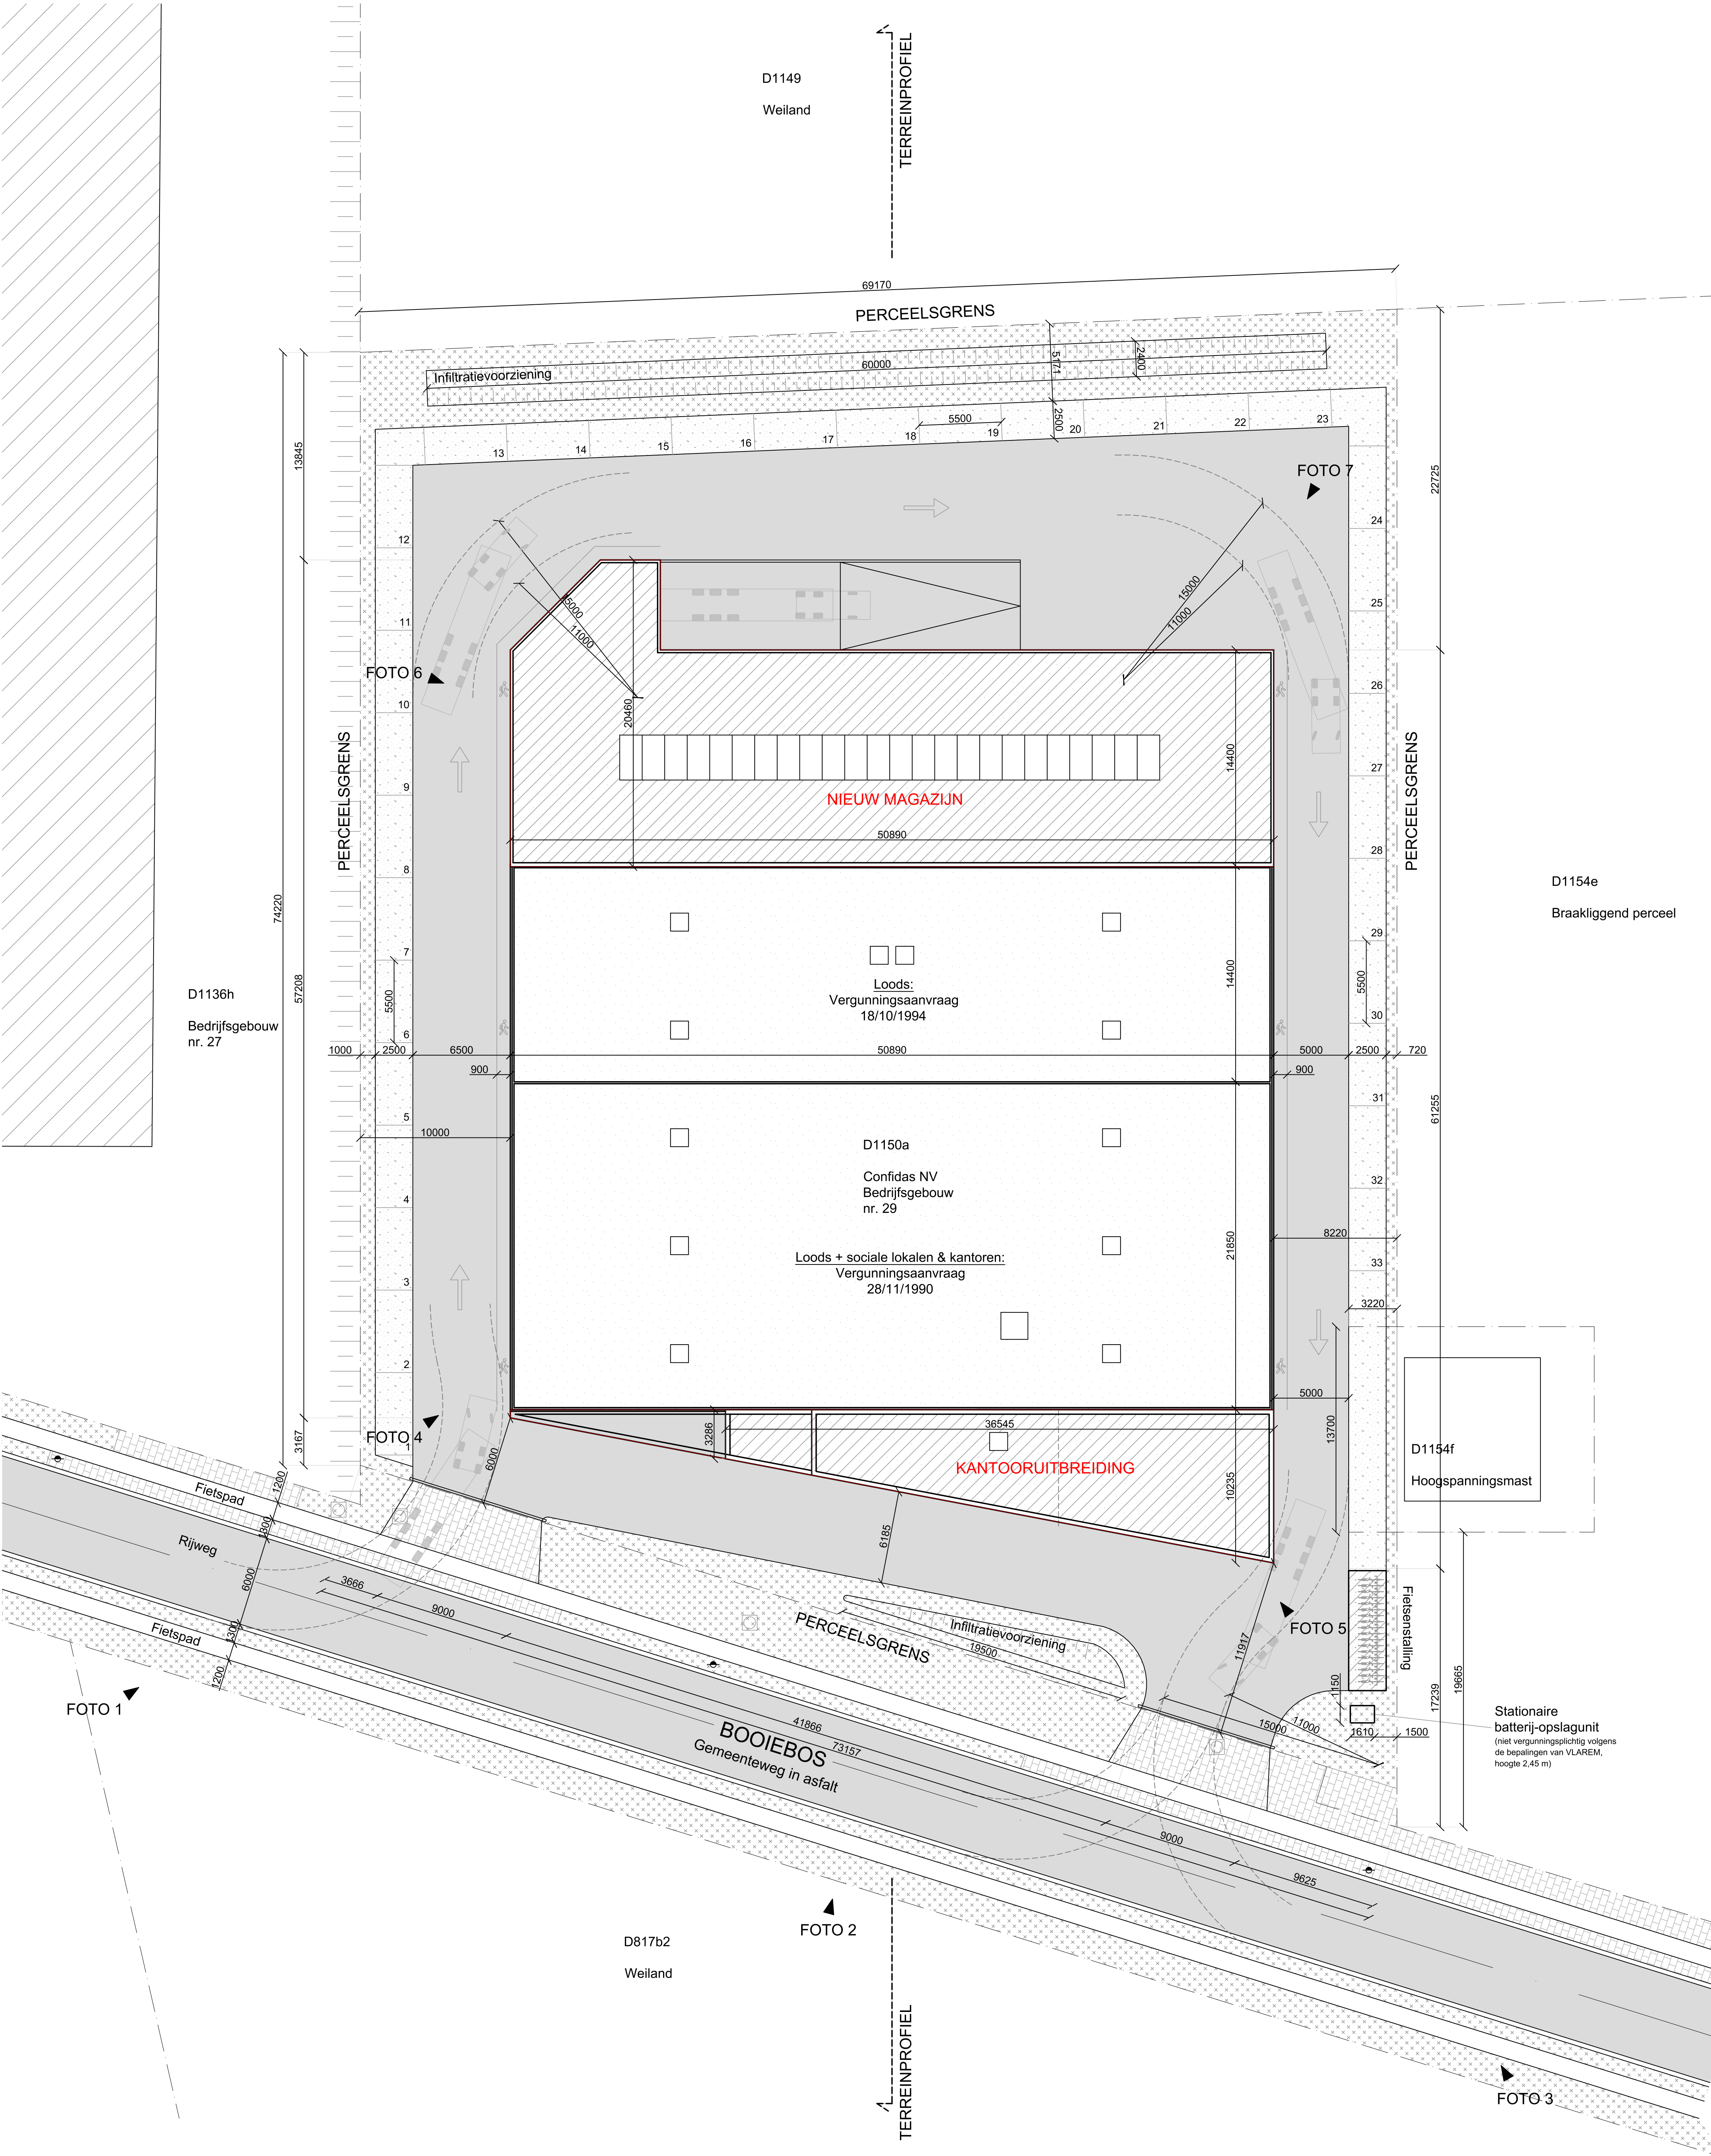

INPLANTINGSPLAN
Nieuwe situatie

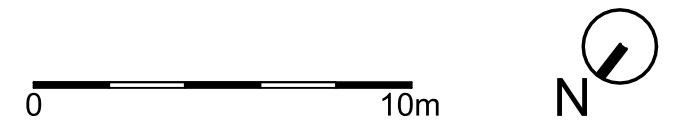

KOCH ARCHITECTEN bv	Nederbrugstraat 2 6550 Giertrugge tel. 06231 81 21 biv. 06 1891 886 363 http://www.hugokoch.com hugo@hugokoch.com michael@hugokoch.com	project: CONFIDAS nv Uitbreiding magazijn + kantoren	dossier: VII.2.25/546	plan: 2/2
		ordnswaer: INPLANTINGSPLAN	datum: 11/06/2025	schaal: 1/200