


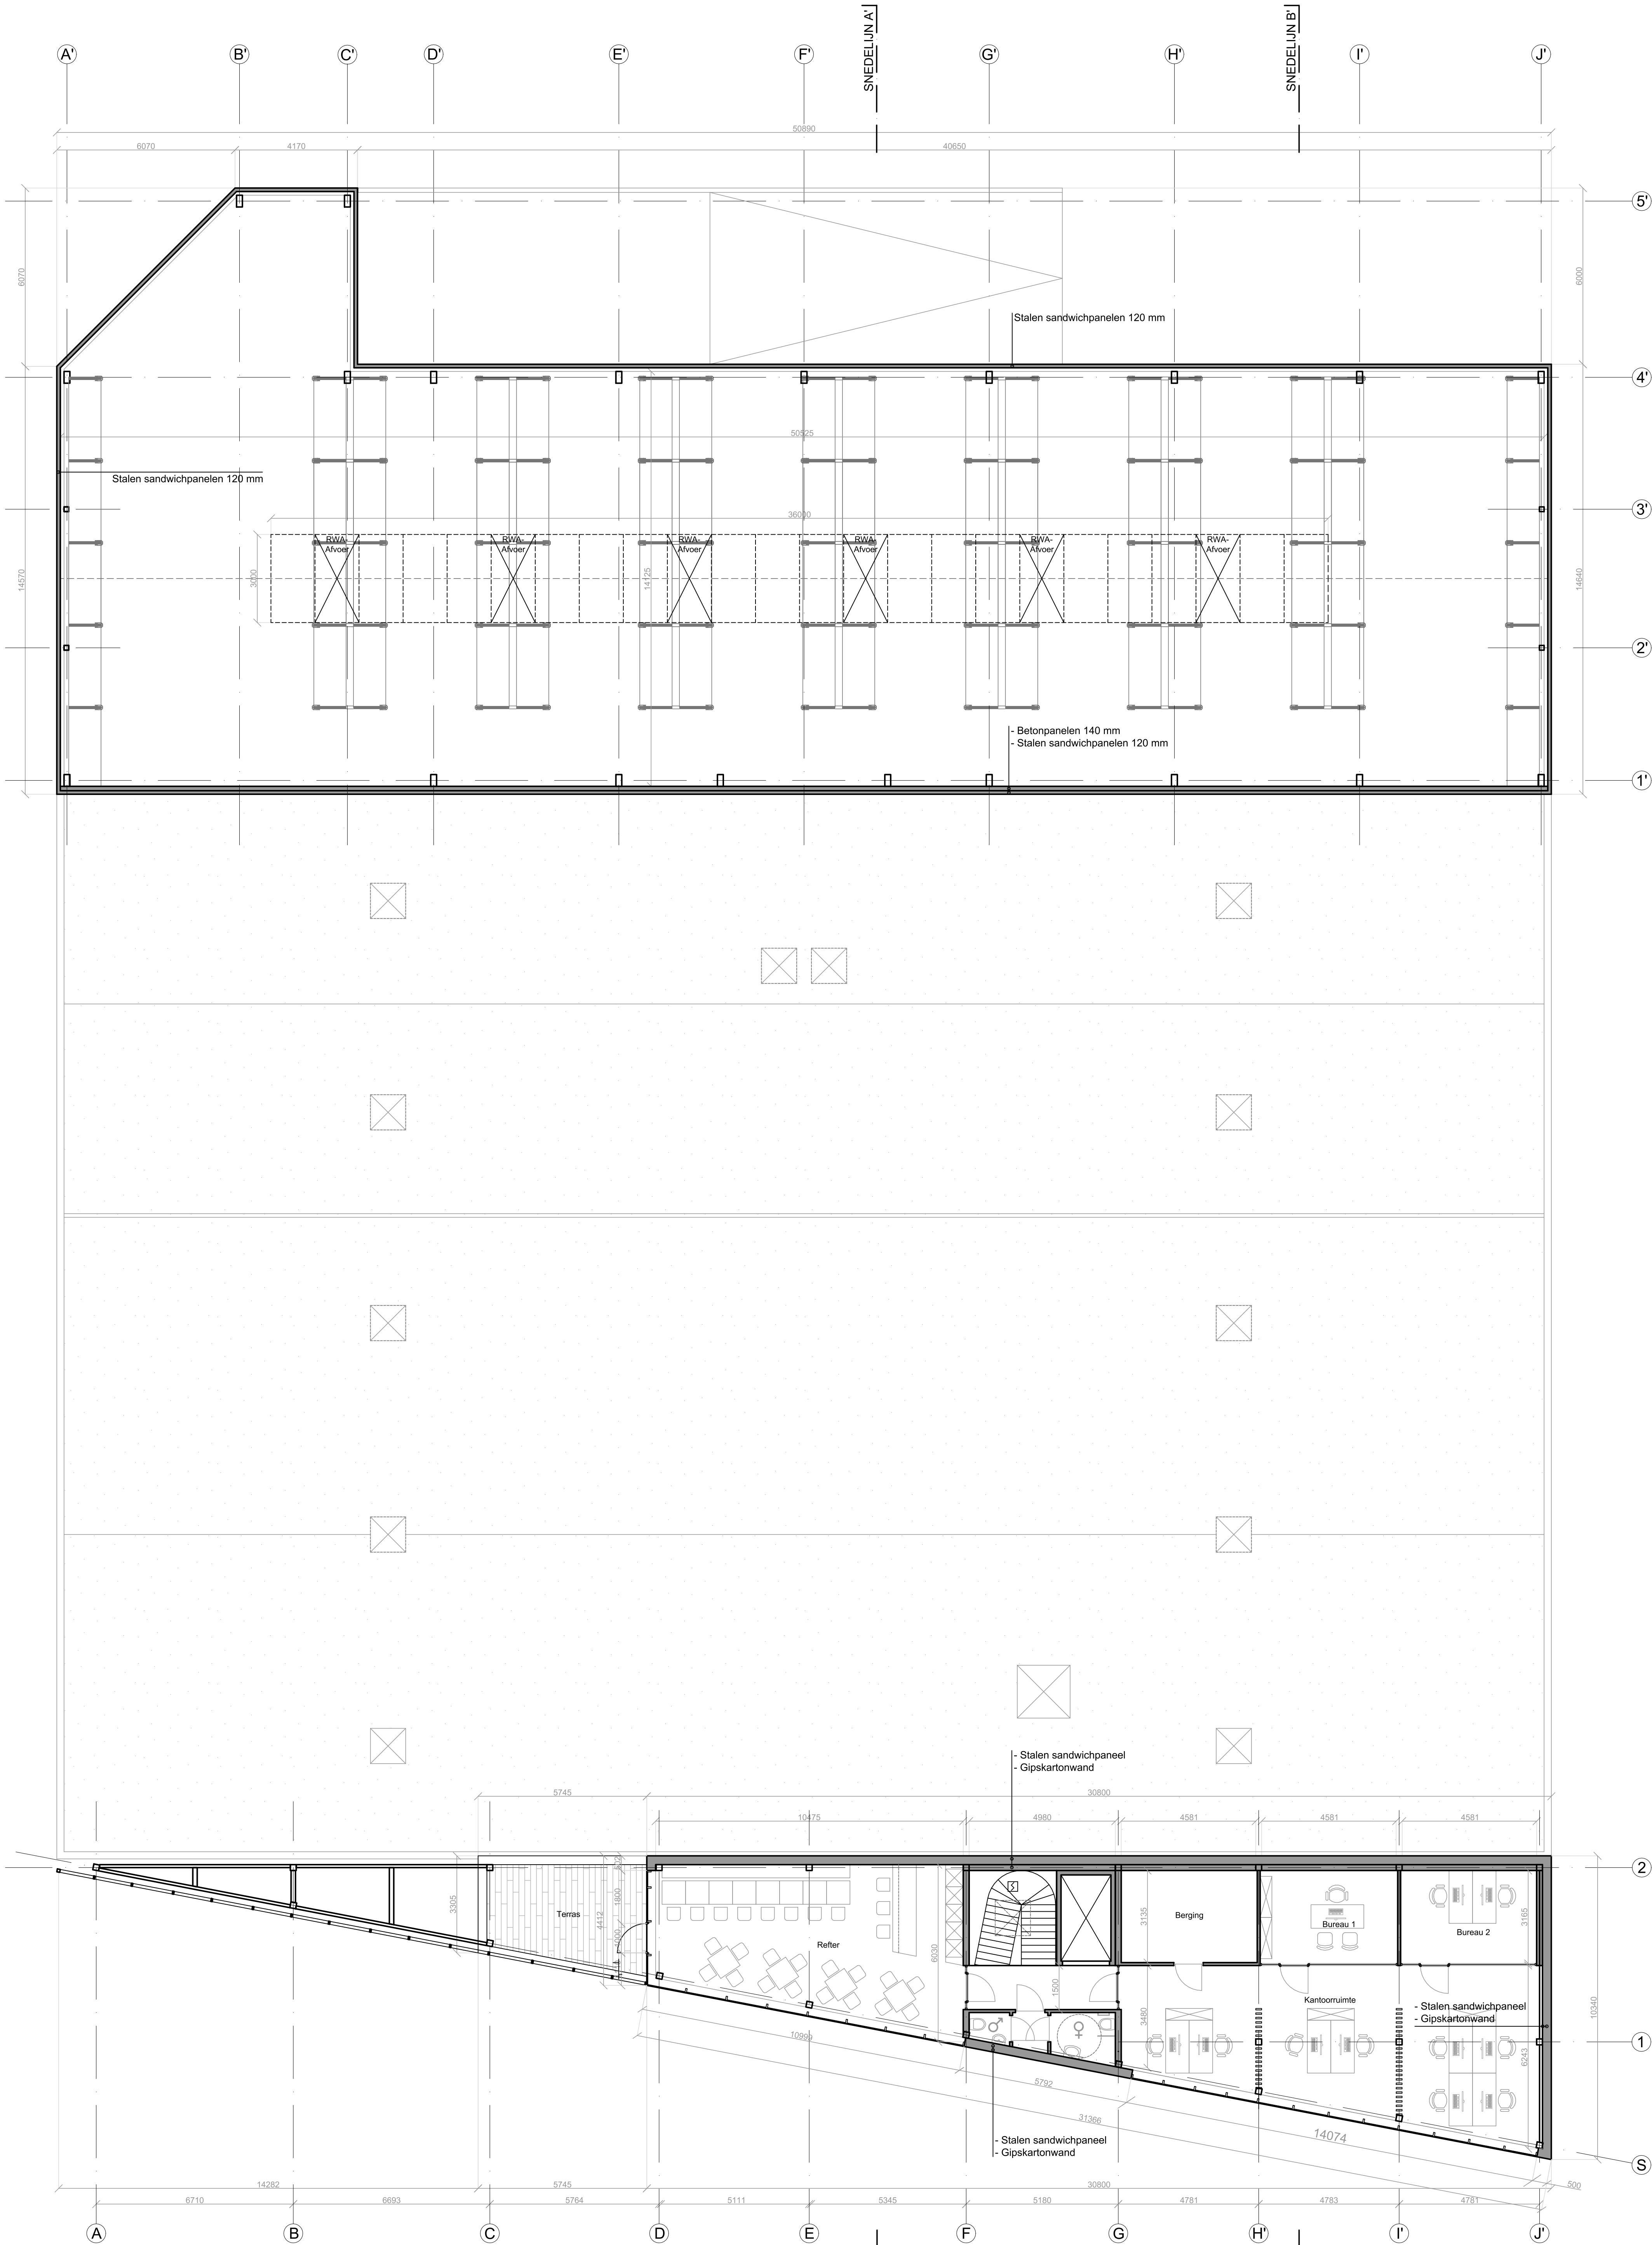

PLAN VERDIEPING

Nieuwe situatie

KOCH
ARCHITECTEN bv

Nederburgstraat 2
6556 GZ Gendringen
tel: 06 231 81 21
http://www.hugokoch.com
hugo@hugokoch.com
michael@hugokoch.com

project:
CONFIDAS nv
Uitbreiding magazijn + kantoren

dossier:
VII.2.25/546

plan:
3/3

datum:
11/06/2025

schaal:
1/100