


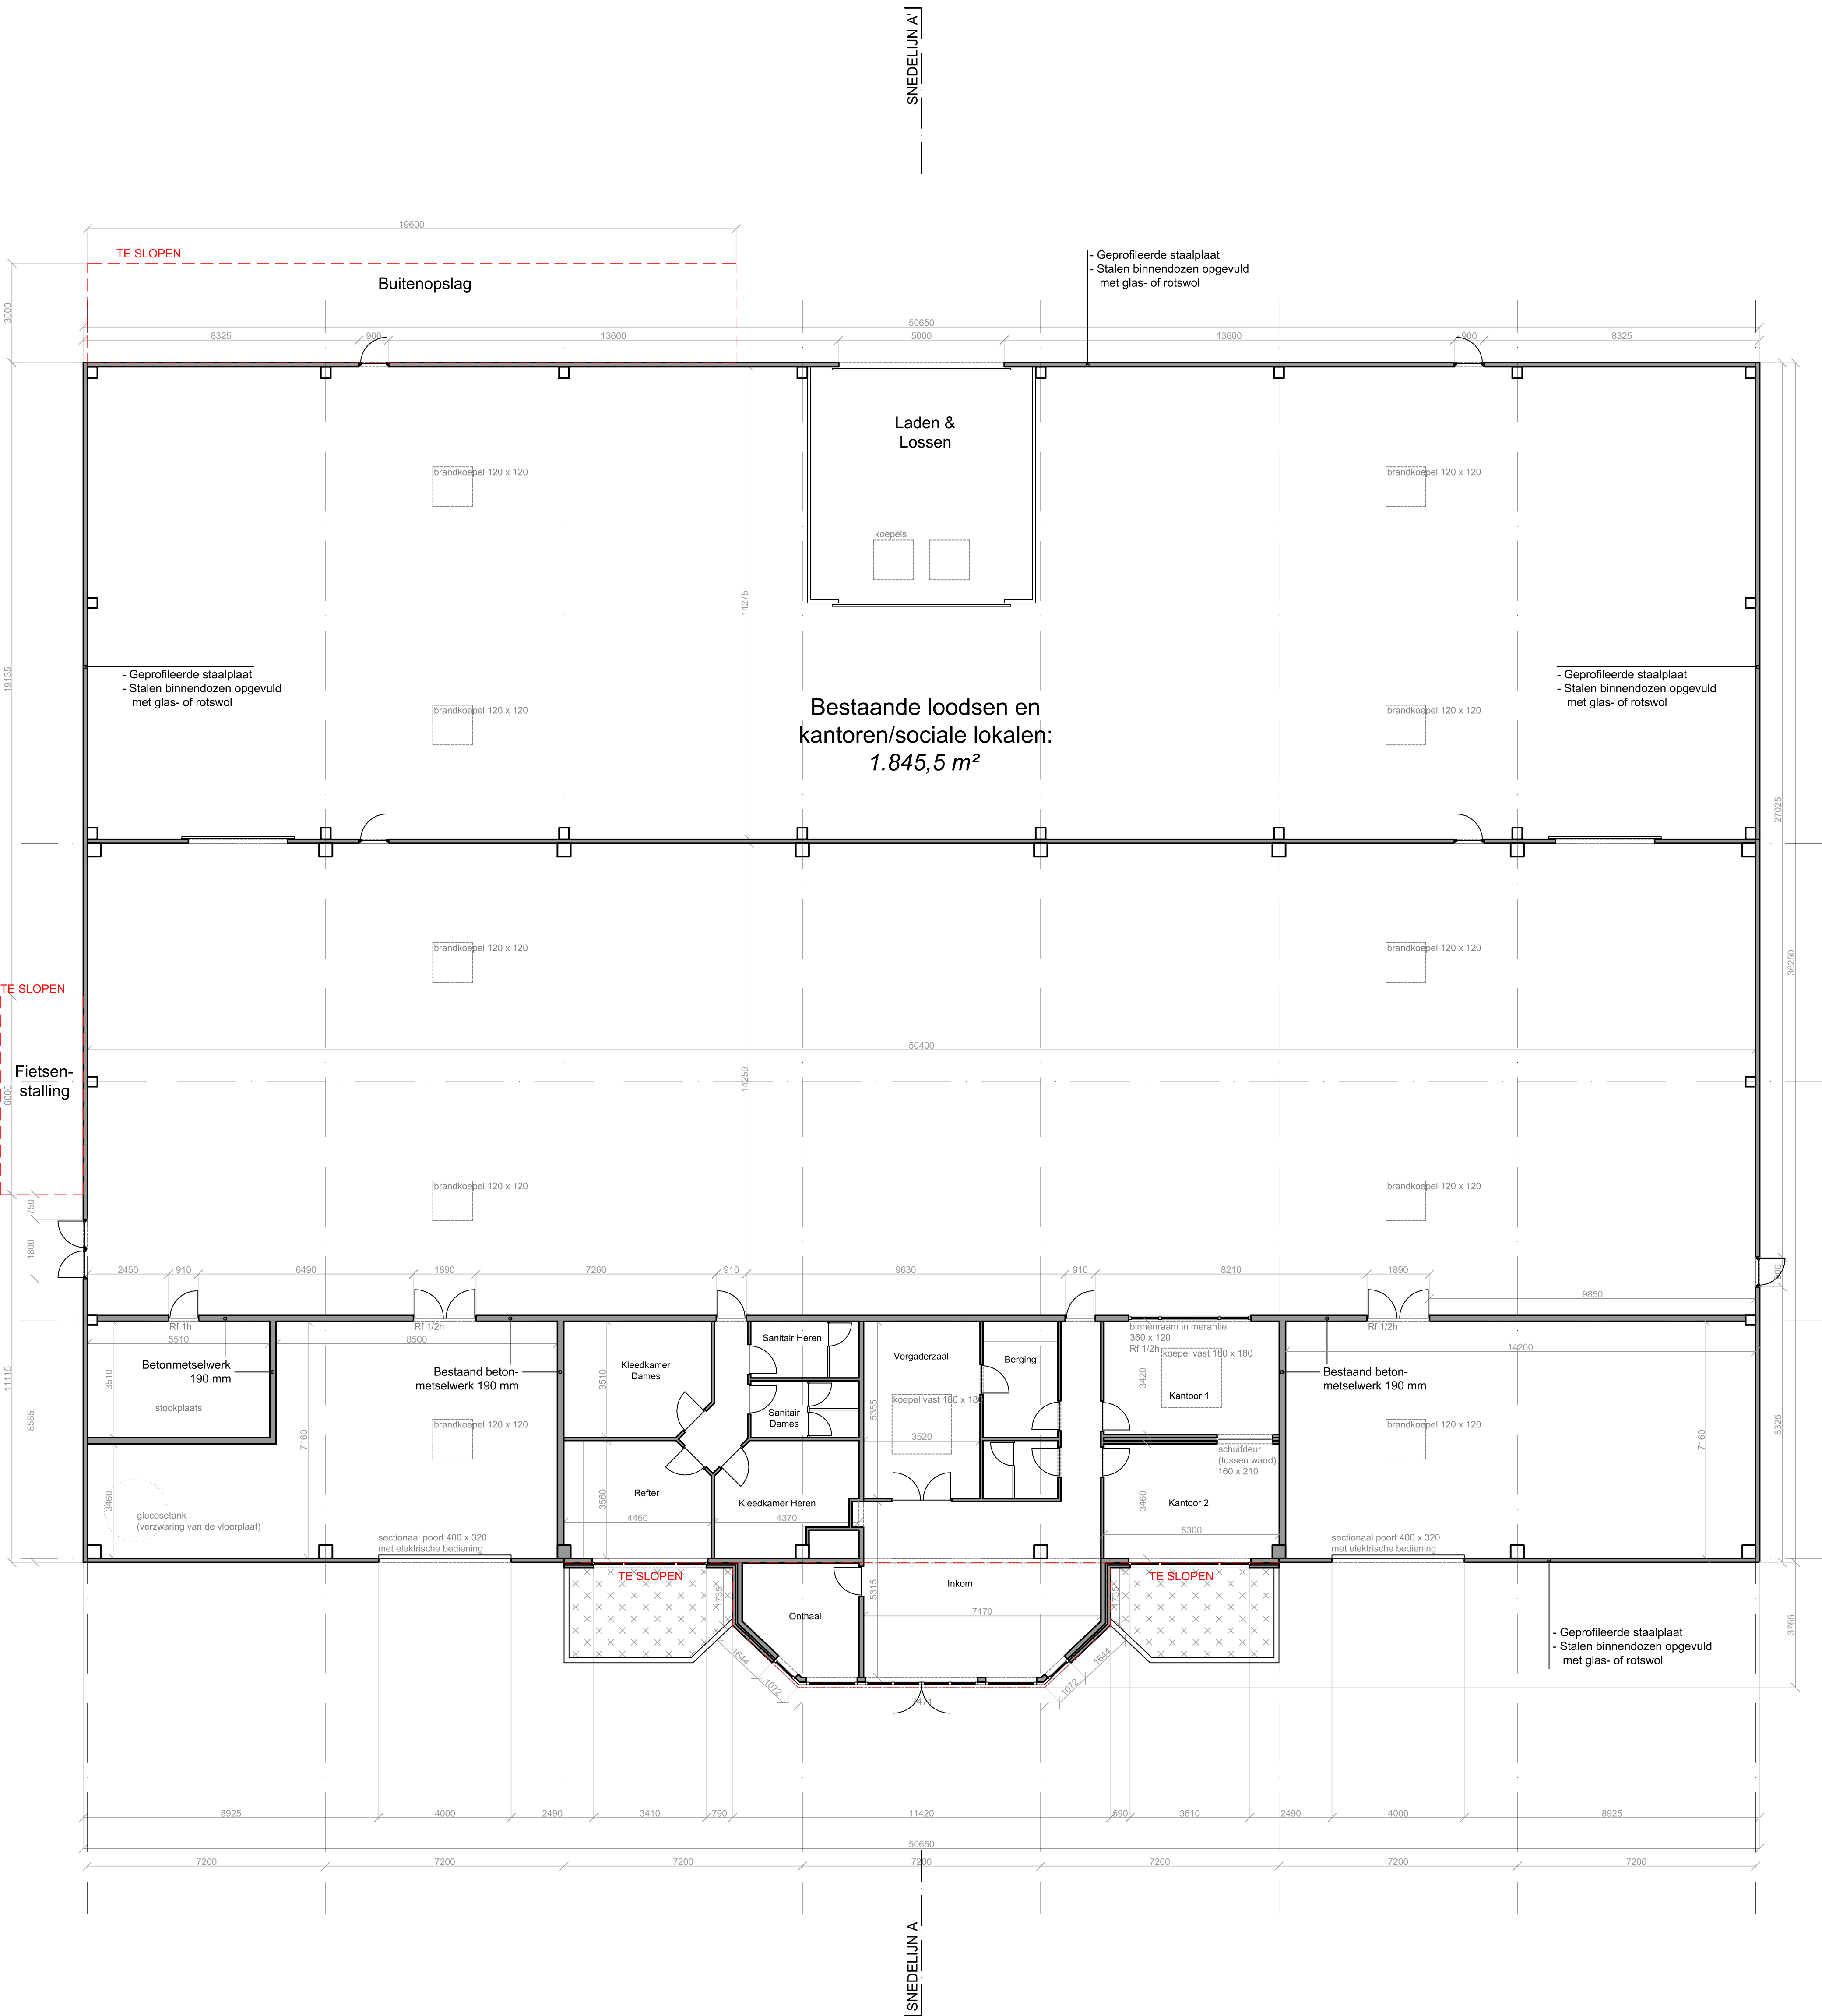

PLAN GELIJKVLOERS
Bestaande situatie