


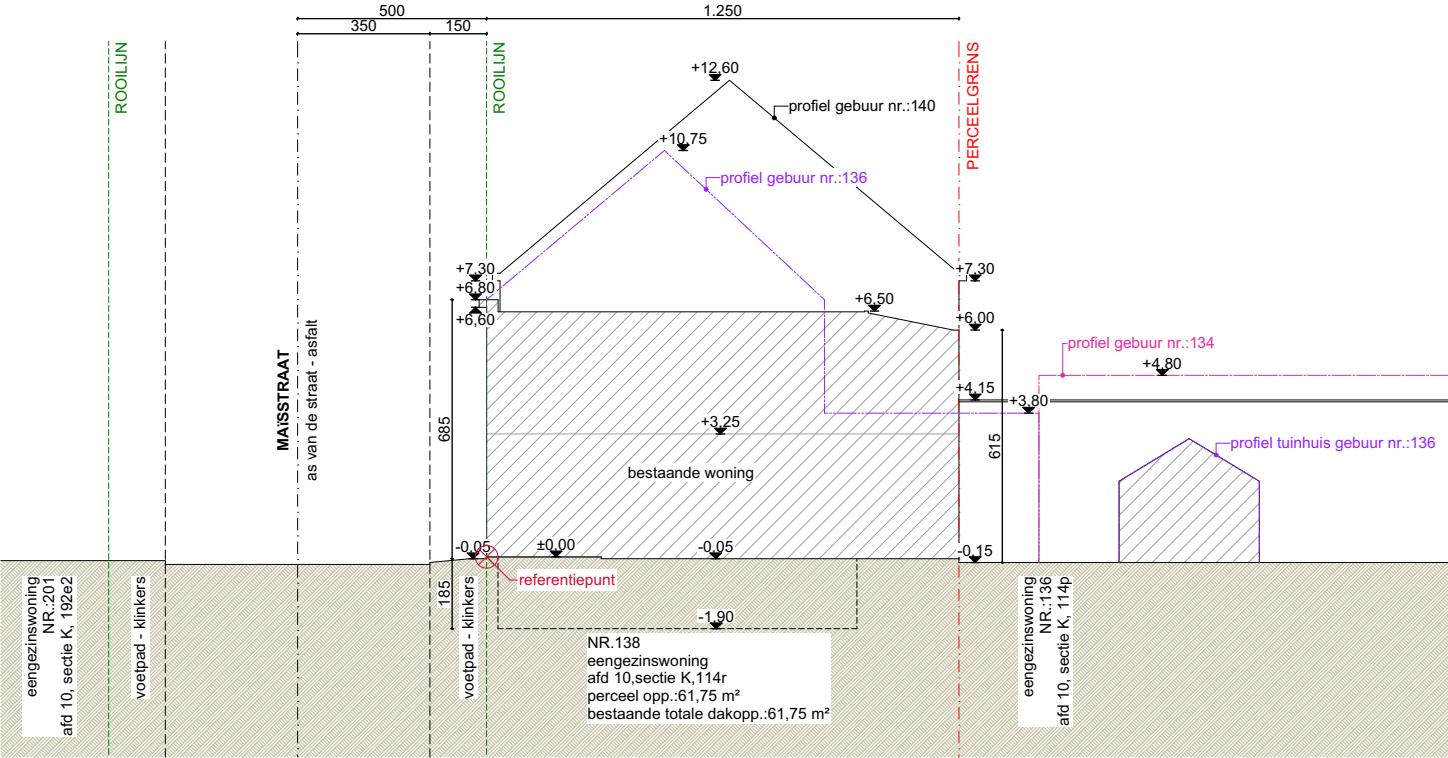

100 500

MAÏSSTRAAT 138 9000 GENT	DATUM18/03/2025	FASE	PLAN	{r} rukiye karanfil architecten	
BESTAANDE TOESTAND TERREINPROFIEL	SCHAALA3 1/200	BA	6/23		
	PROJECTNR.2025 14				