


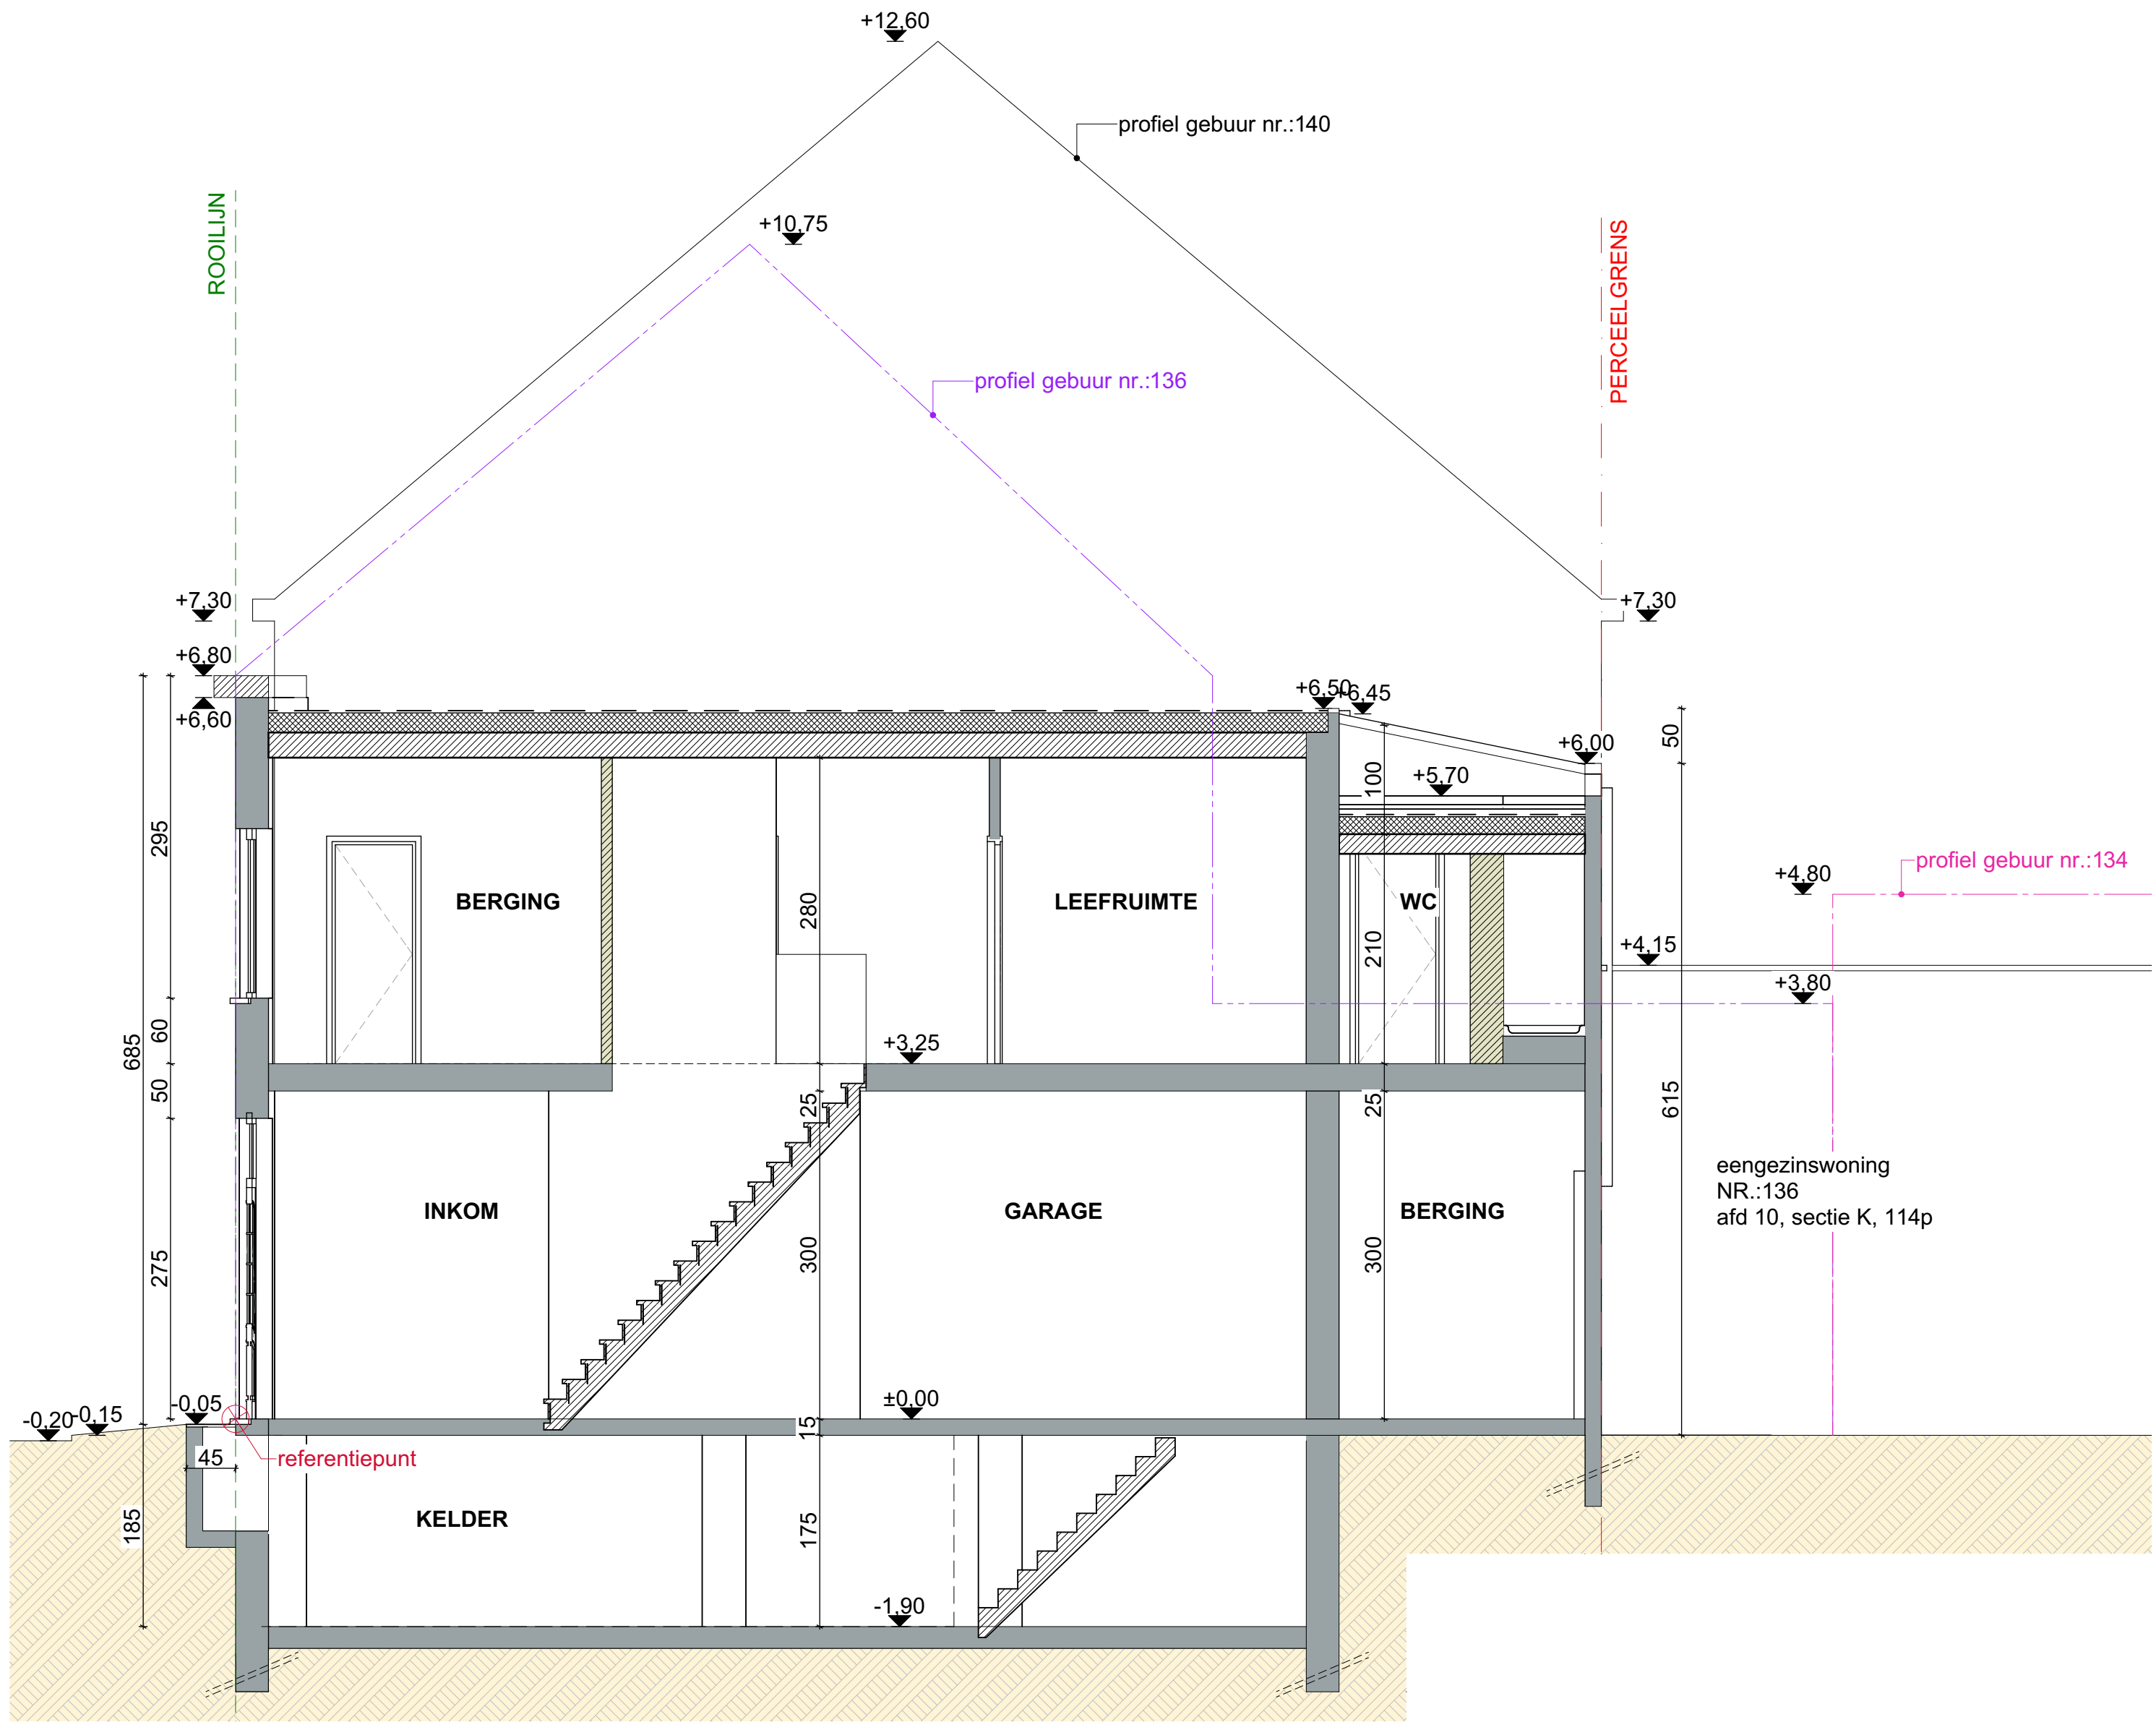

bestaande muur
af te breken

100 500

MAÏSSTRAAT 138 9000 GENT

BESTAANDE TOESTAND DOORSNEDE AA

DATUM

SCHAAL

PROJECTNR.

18/03/2025

A2 1/50

2025 14

FASE

BA

PLAN

13/23

{r} rukiye karanfil architecten