


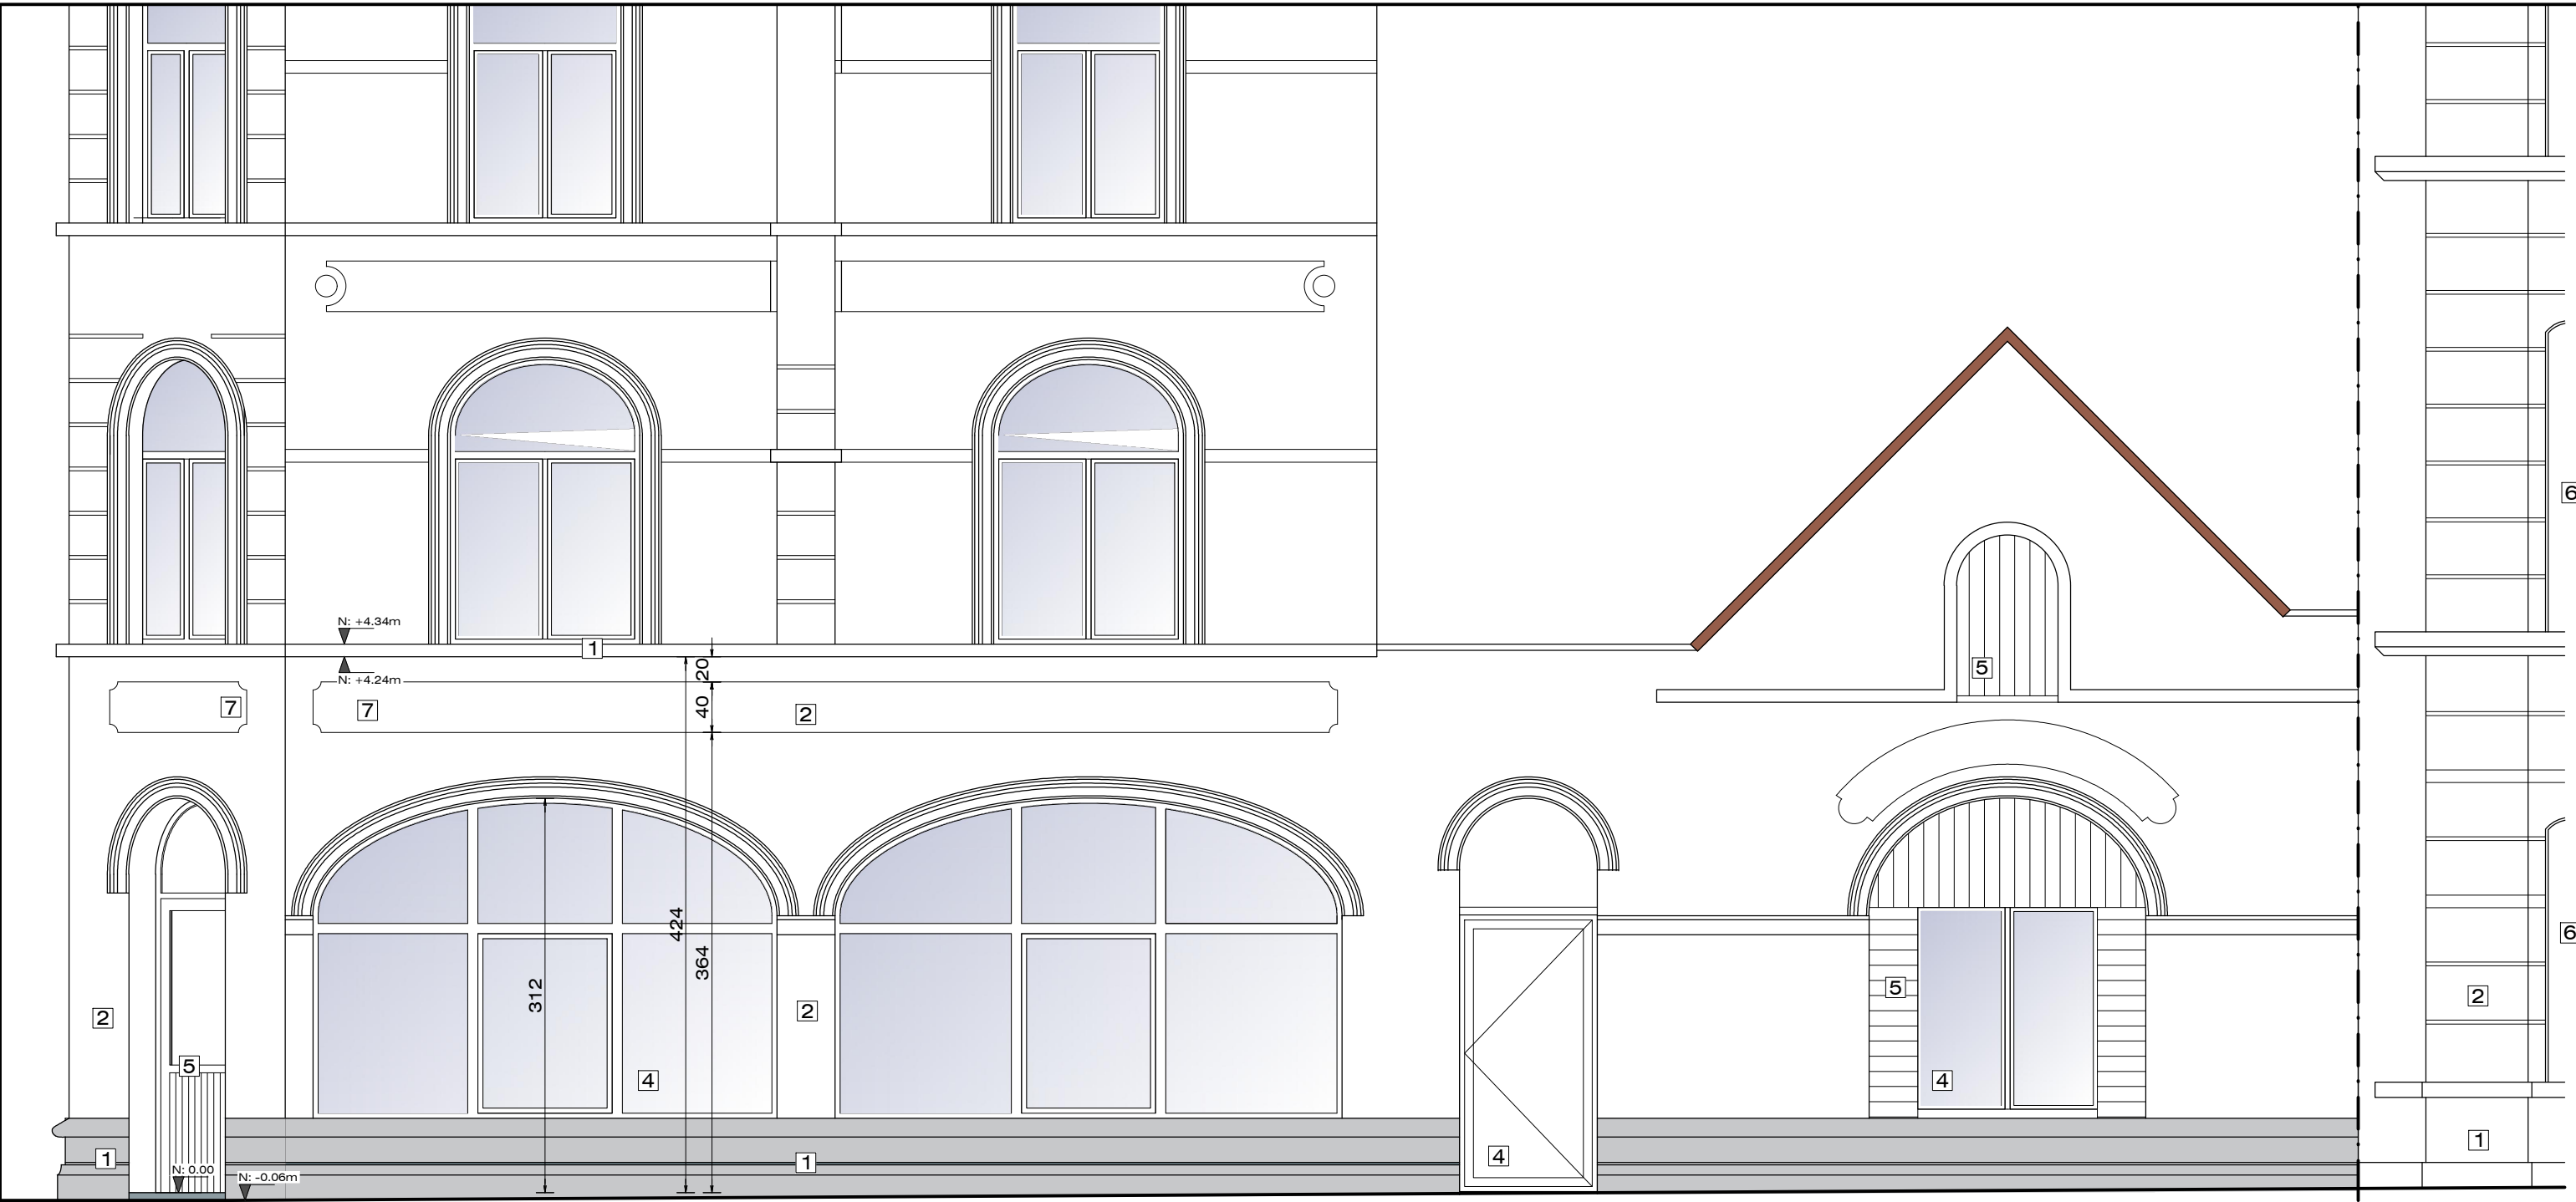

VOORGEVEL ROOIGEMLAAN BESTAANDE TOESTAND

