


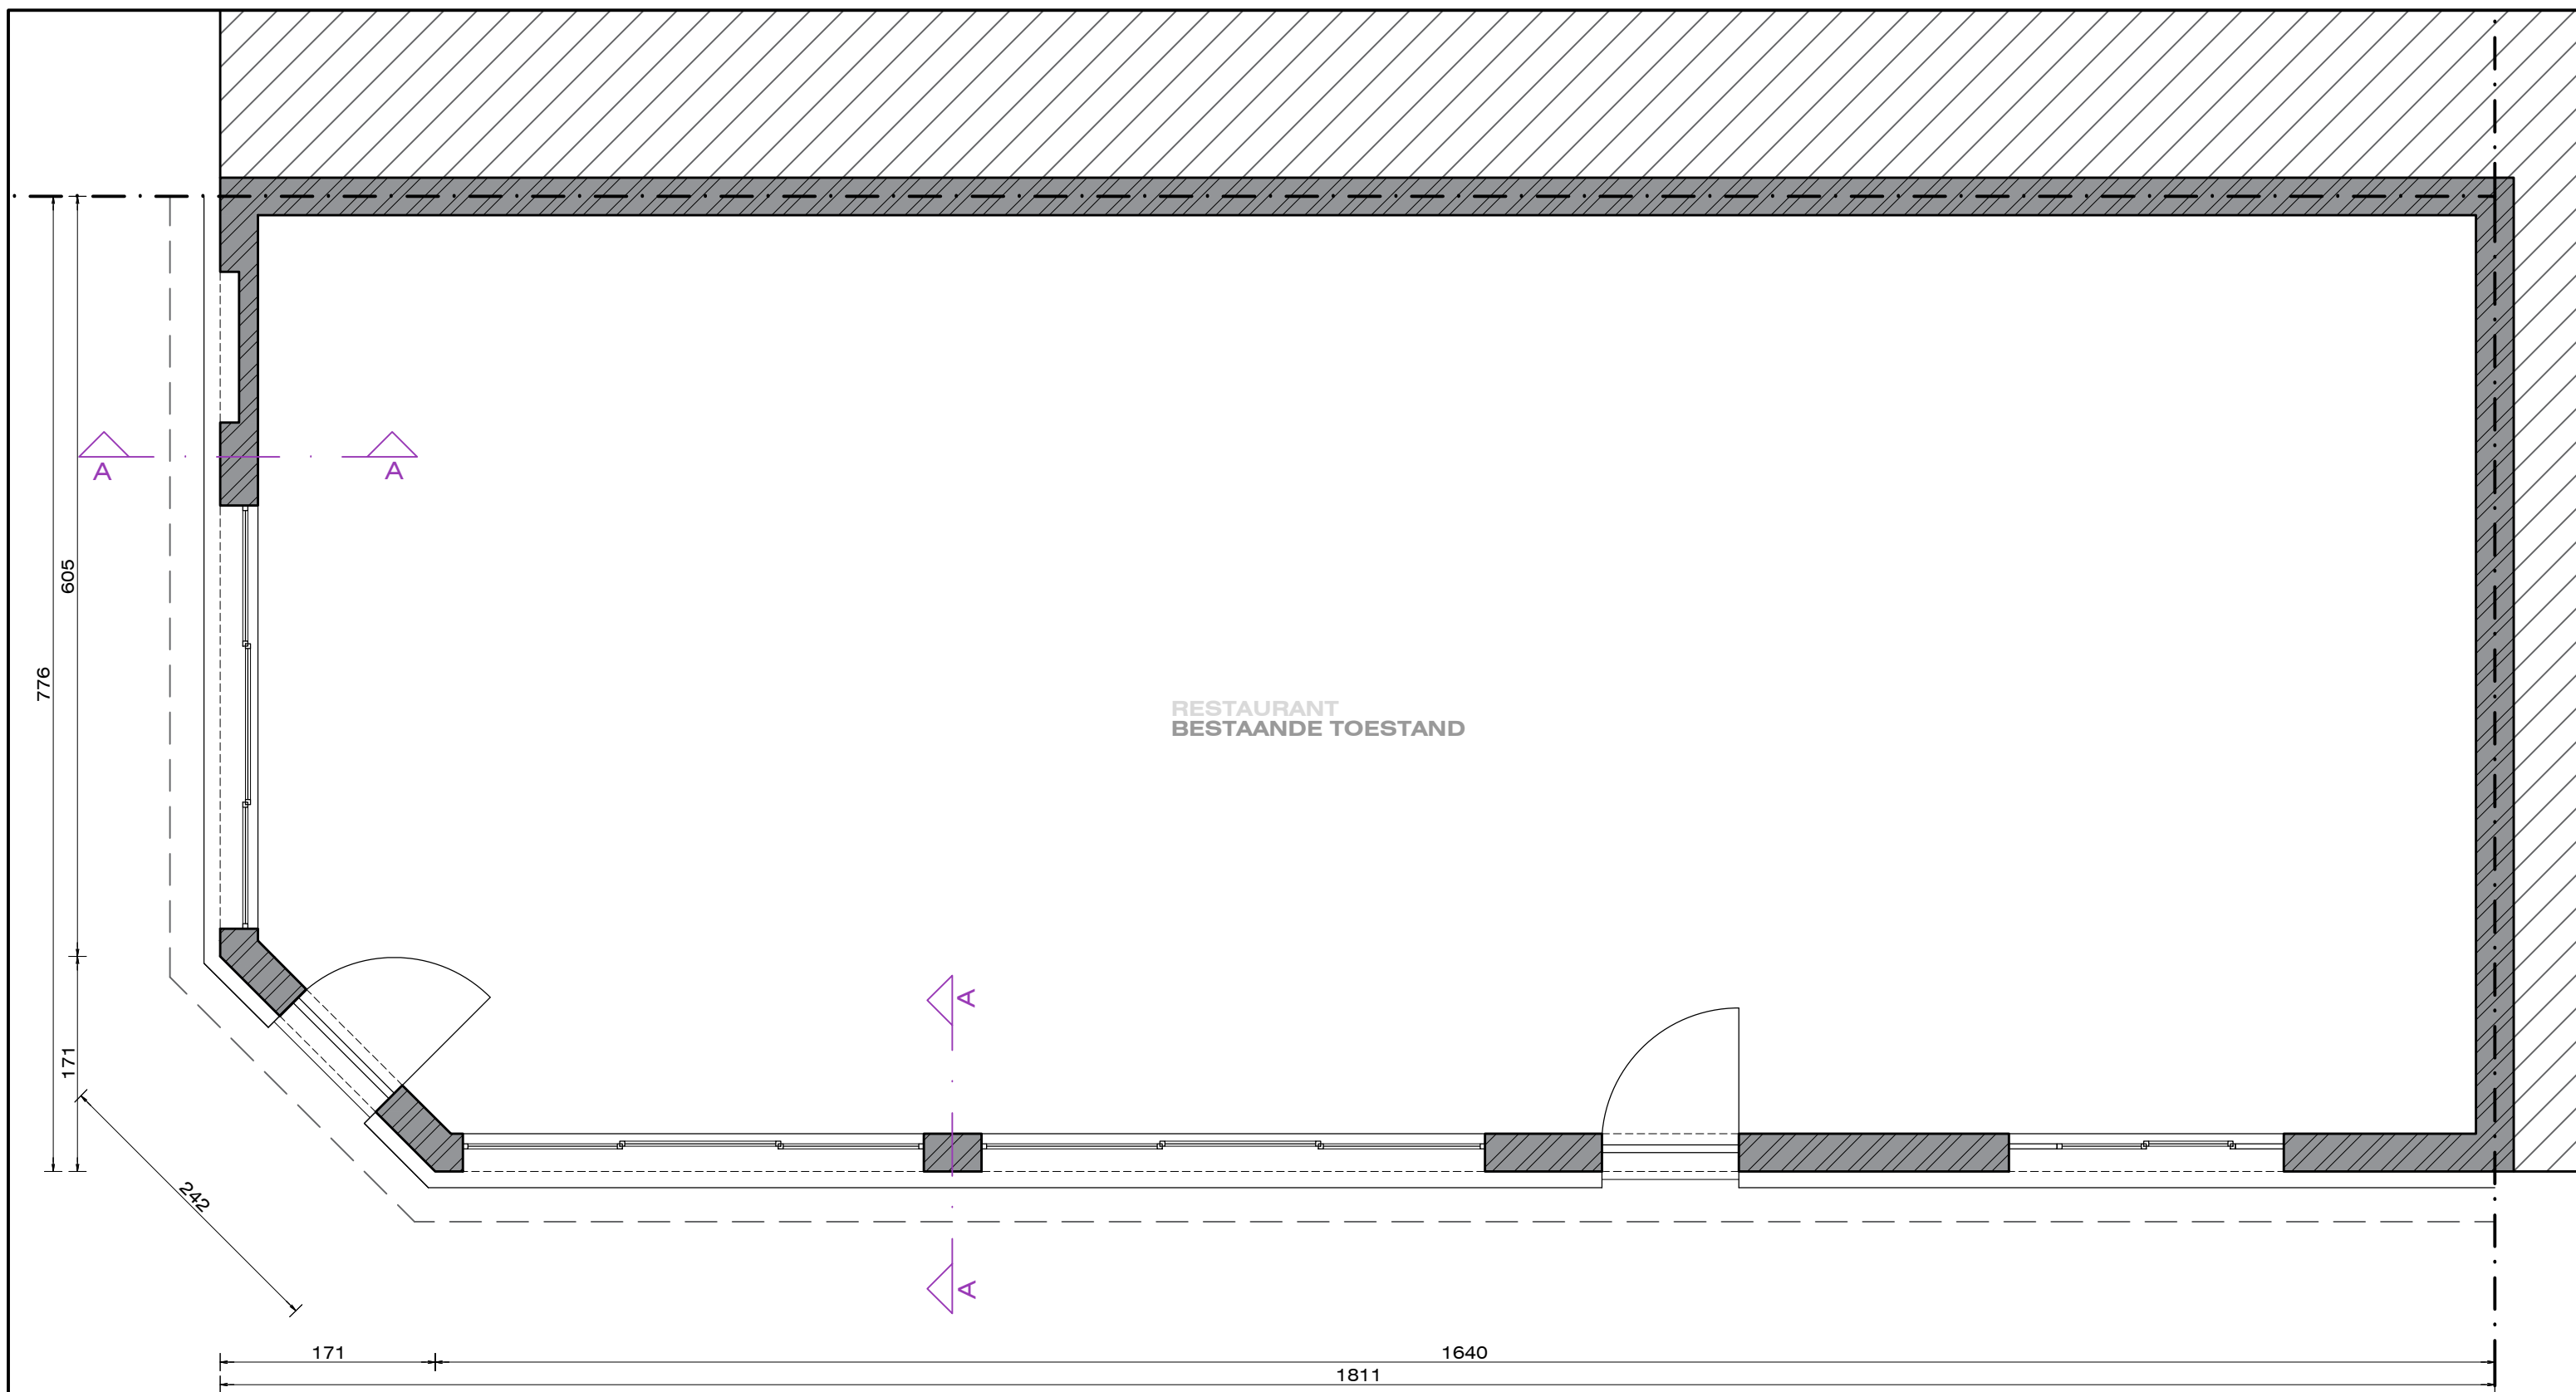

# GRONDPLAN BESTAANDE TOESTAND

