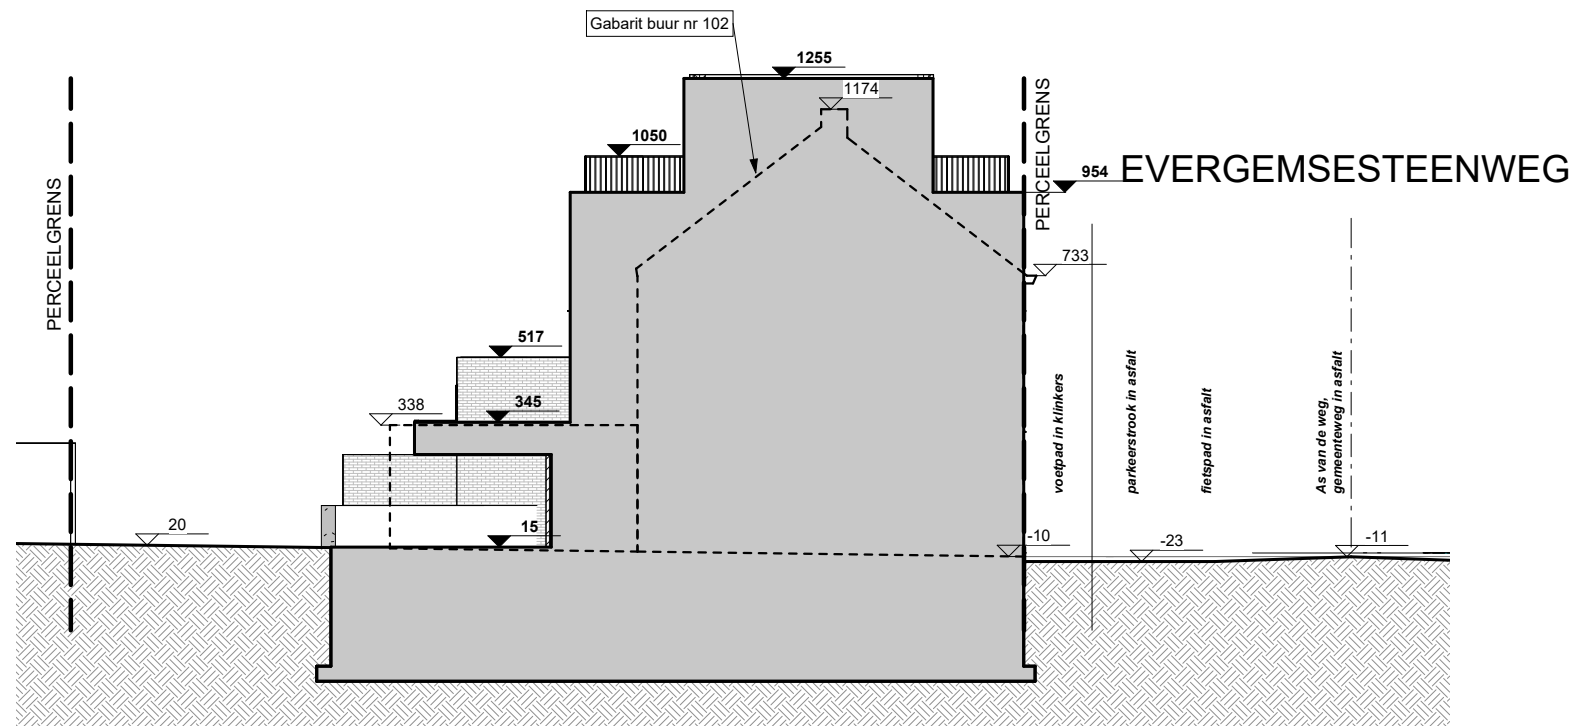


MEVACO - Evergemsesteenweg

Nieuwe toestand -
Terreindoorsnede

10/07/2025

Schaal

Architecten Vertongen
Kaarderijstraat 69B 9000 Gent
09 222 88 55

