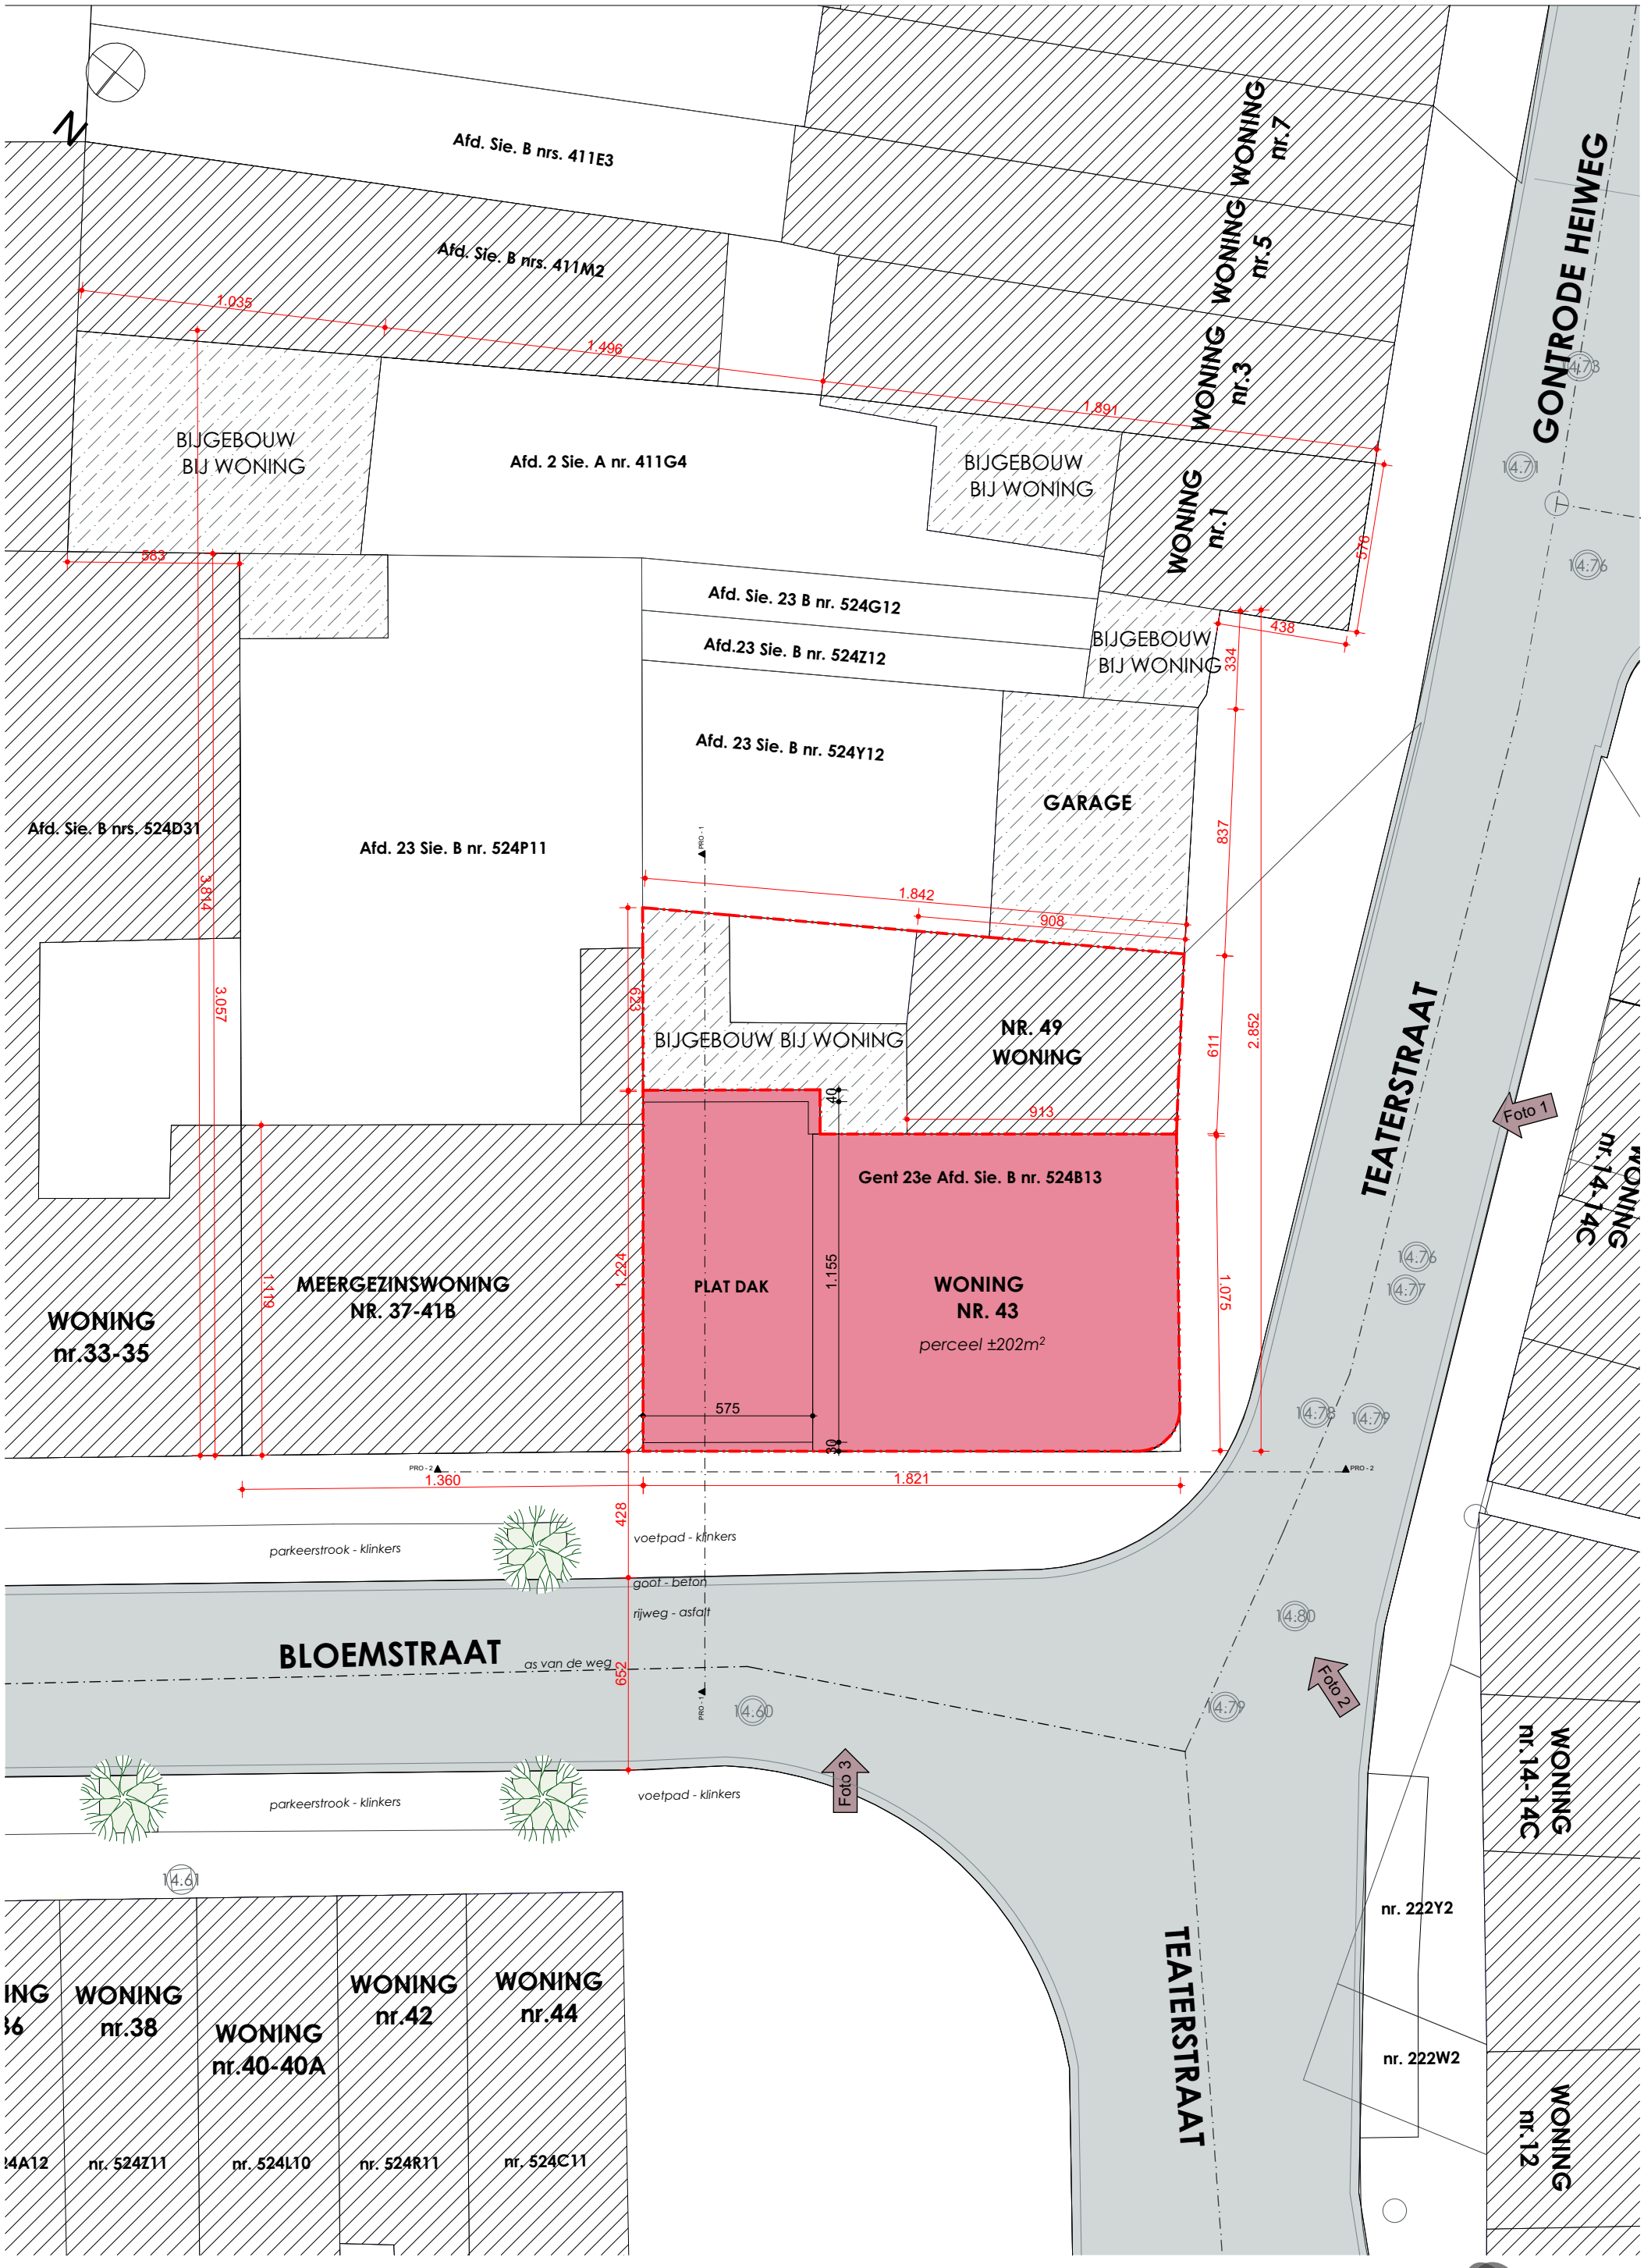

Regularisatie terras // Inplantingsplan - Vergunde toestand // 0 5 10 m // 1:200

DAT ARCHITECTEN BURO