


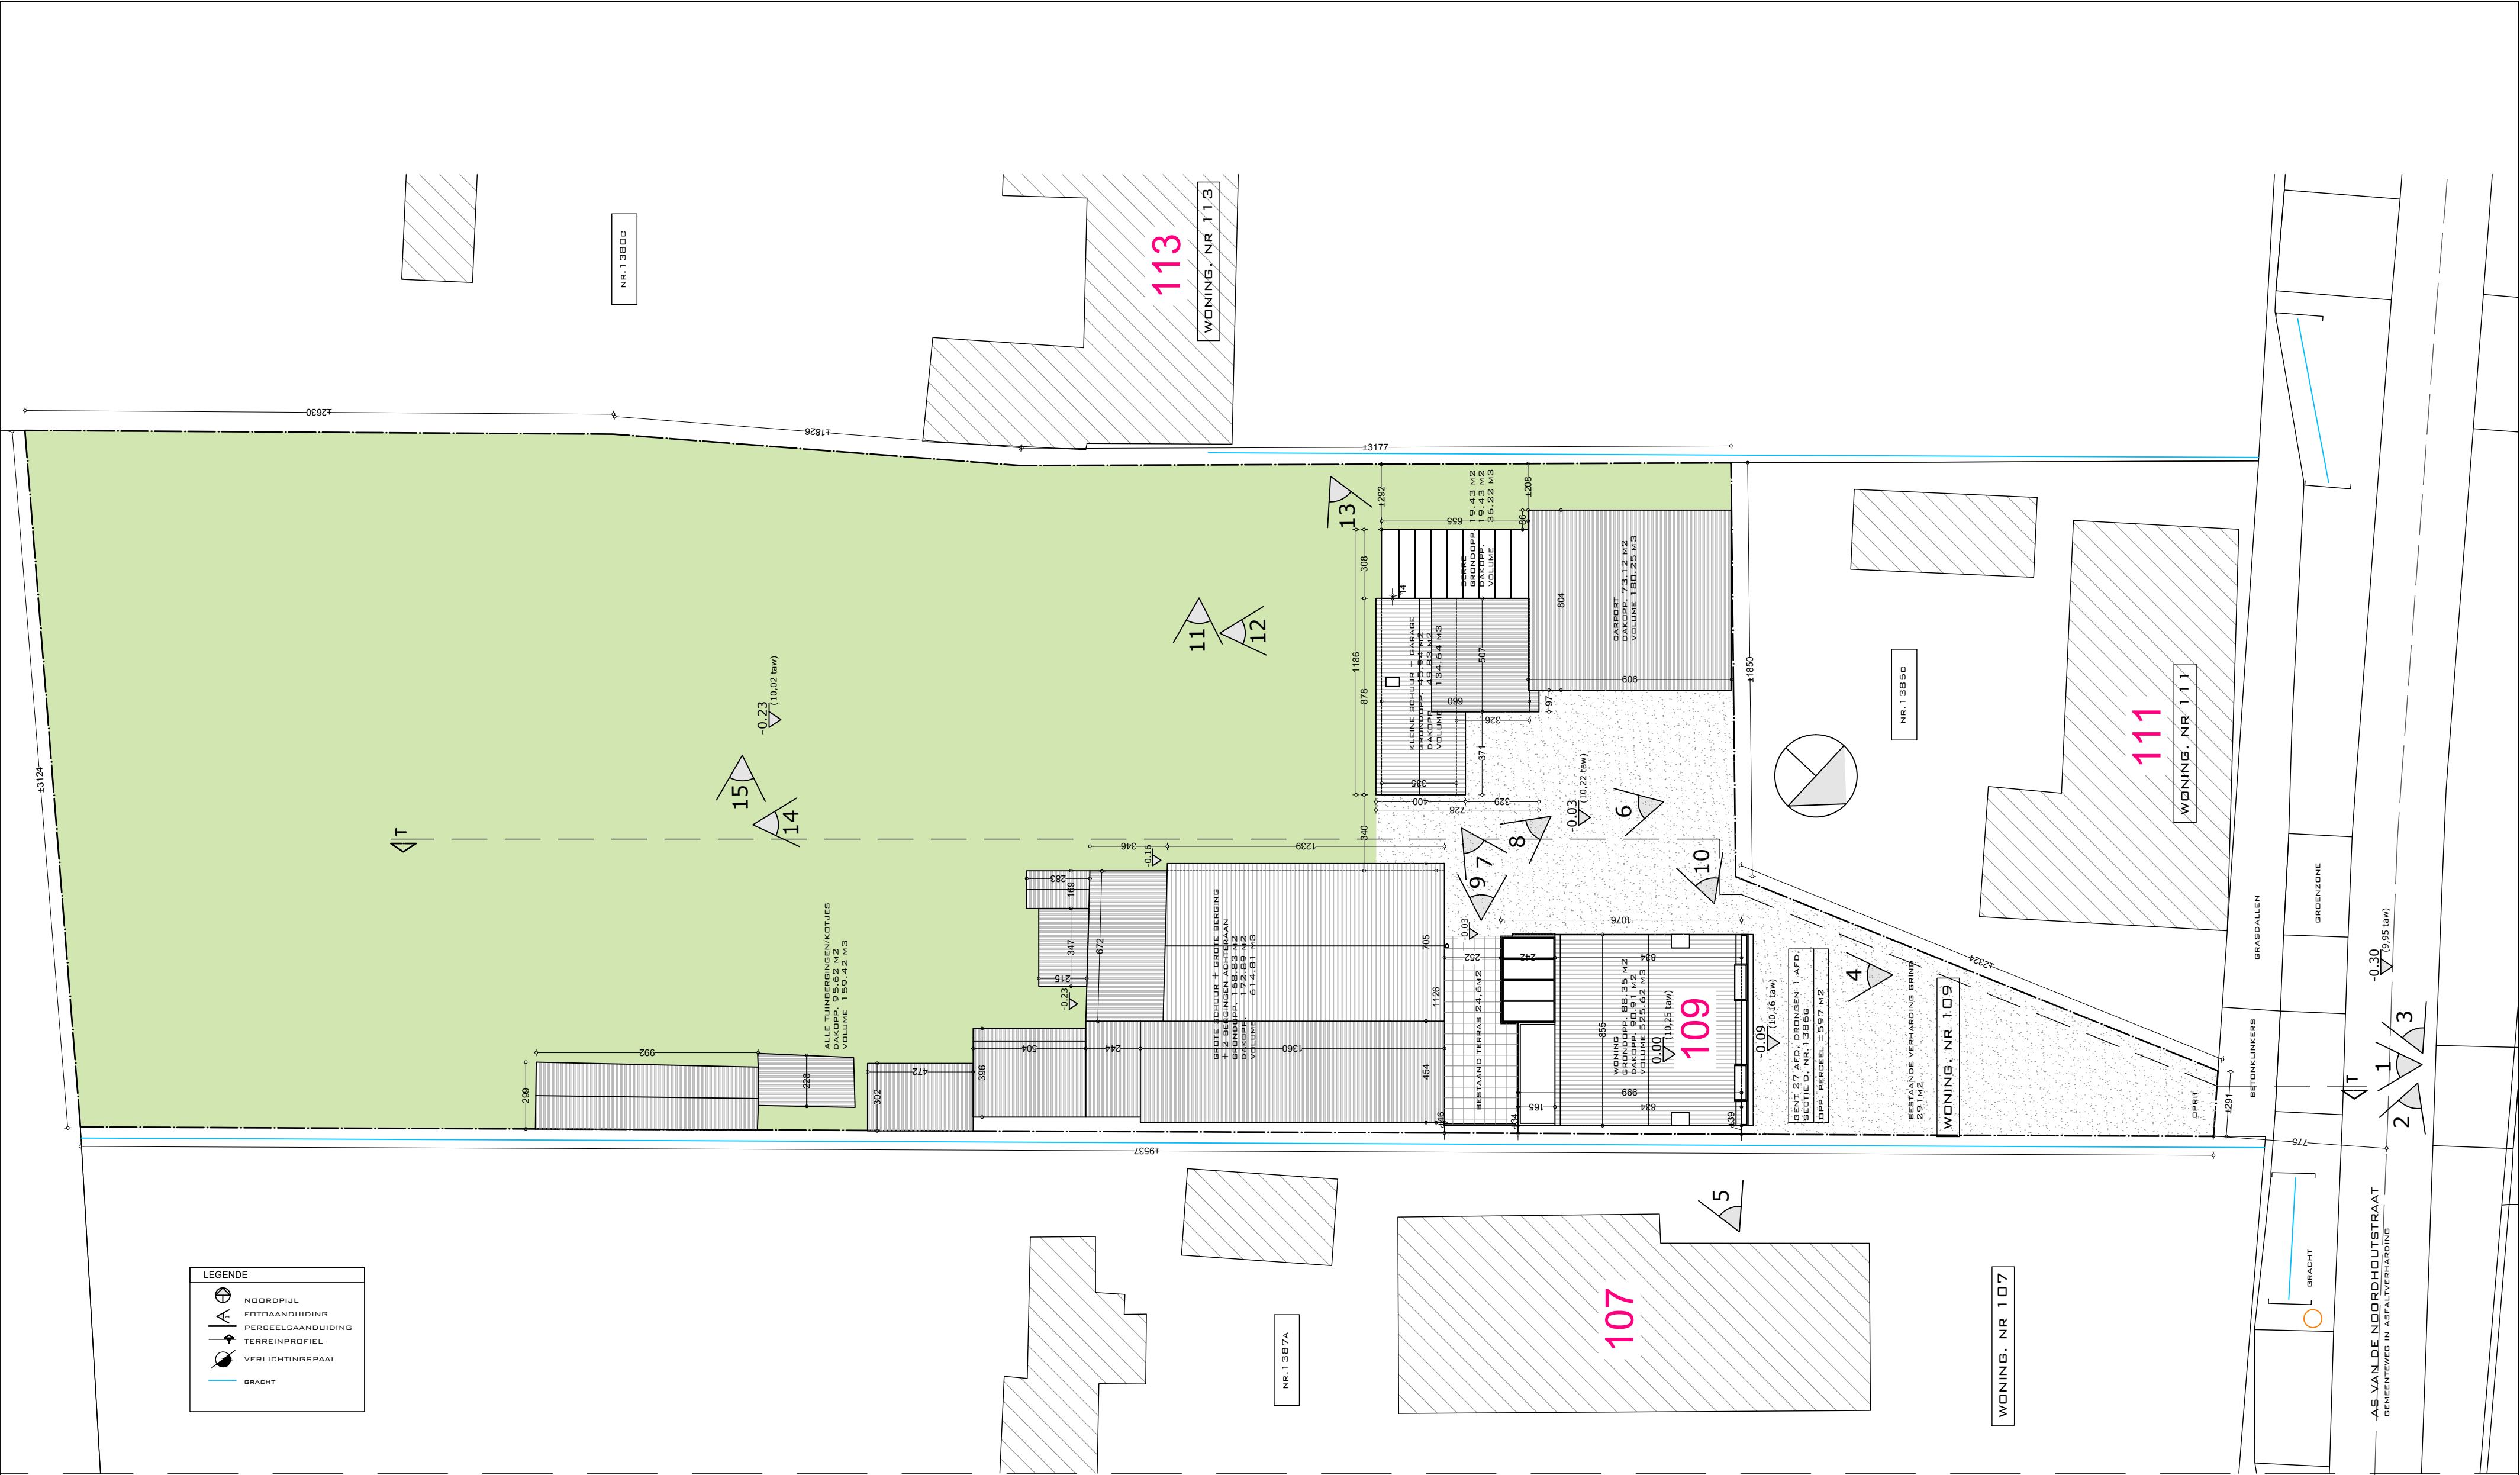

DIT DOCUMENT IS EIGENDOM VAN BLEYENBERG SOFIE EN MAG ONDER GEEN ENKELE VOORWAARDE ZONDER SCHRIFTELIJKE TOELATING, GEDUPLICEERD OF DOOR DERDEN WORDEN UITGEVOERD

duwo architecten	Soffice architectuur bv Boonstede 13 9031 Drongen info@soffice.be +32 475 30 59 41	1/2	BOUWHEER Hermes en Tatjana Hautekeete - De Clercq Hazestropdreef 2 9031 Drongen +32 477 83 25 69	WERFADRES Hermes en Tatjana Hautekeete - De Clercq Noordhoutstraat 109 9031 Drongen +32 477 83 25 69	FASE - BOUWAANVRAAG INPLANTING BESTAAND 1/200	DOSSIER 274.11 - 25 DD. 07/07/2025
--	---	----------------	---	---	--	--