


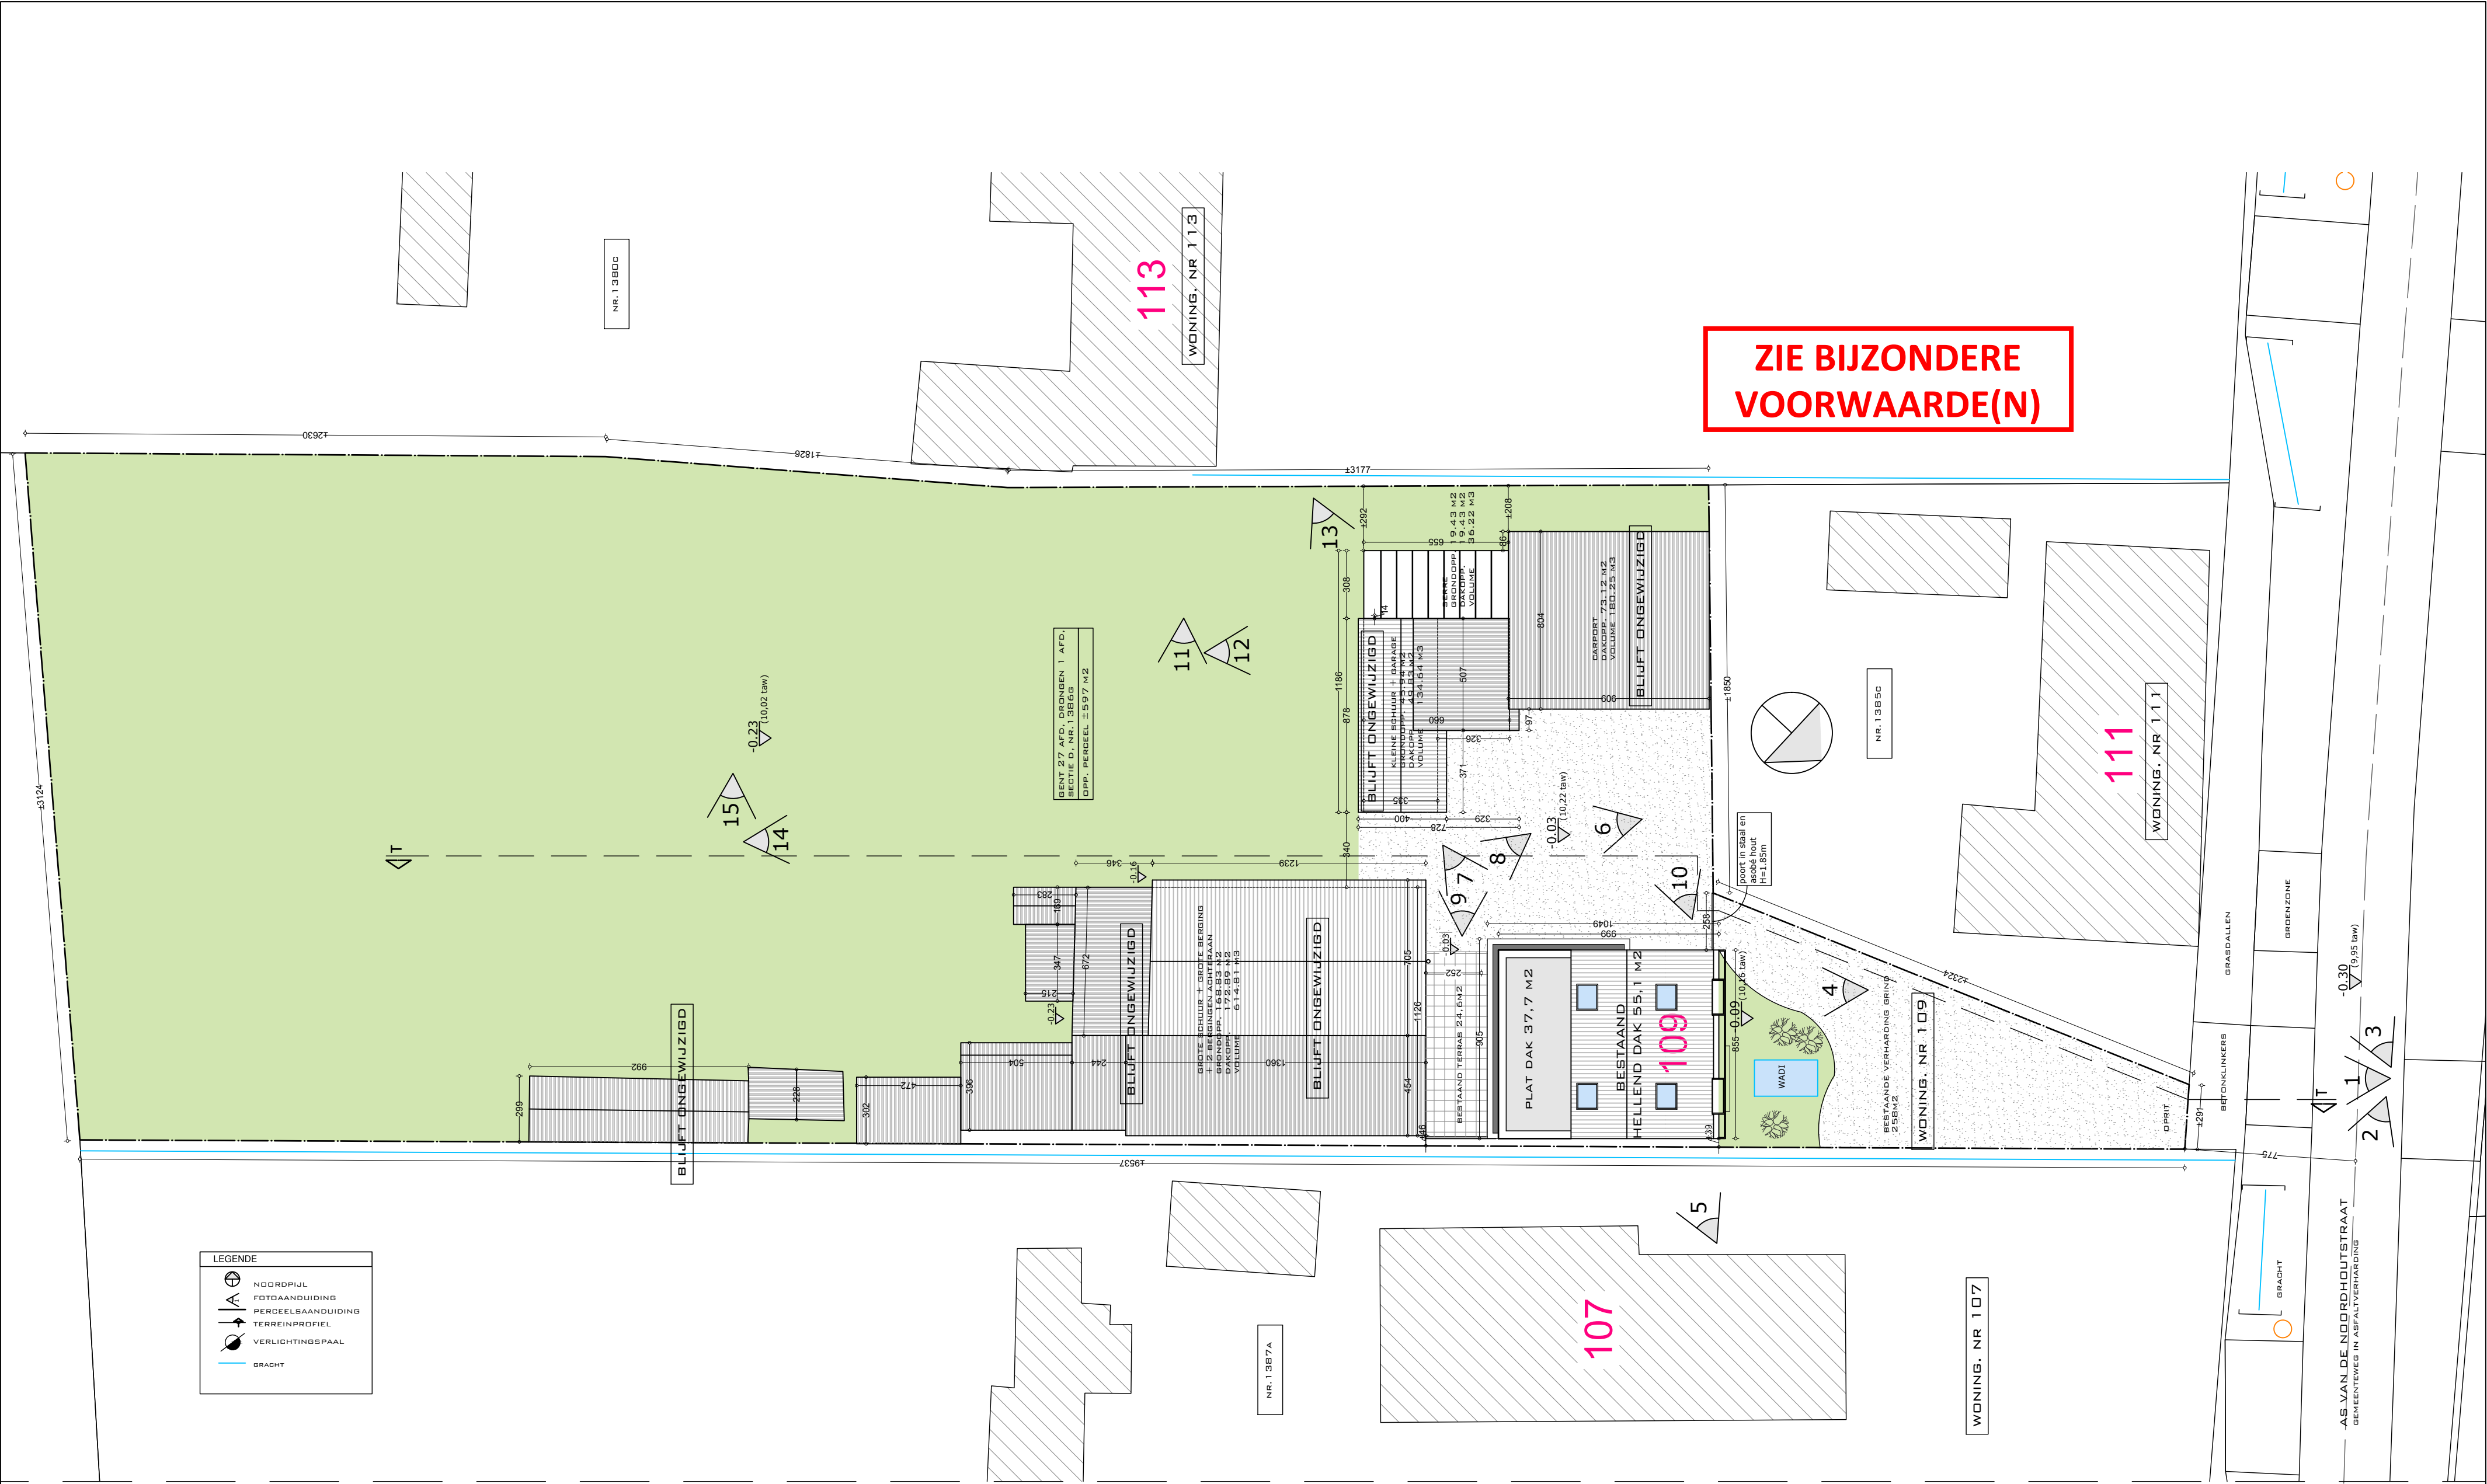

DIT DOCUMENT IS EIGENDOM VAN BLEYENBERG SOFIE EN MAG ONDER GEEN ENKELE VOORWAARDE ZONDER SCHRIFTELIJKE TOELATING, GEDUPLICEERD OF DOOR DERDEN WORDEN UITGEVOERD

	Soffice architectuur bv Boonstede 13 9031 Drongen info@soffice.be +32 475 30 59 41 1/2	BOUWHEER Hermes en Tatjana Hautekeete - De Clercq Hazestropdreef 2 9031 Drongen +32 477 83 25 69	WERFADRES Hermes en Tatjana Hautekeete - De Clercq Noordhoutstraat 109 9031 Drongen +32 477 83 25 69	FASE - BOUWAANVRAAG INPLANTING NIEUW 1/200	DOSSIER 274.11 - 25 DD. 07/07/2025
--	--	--	--	--	--