


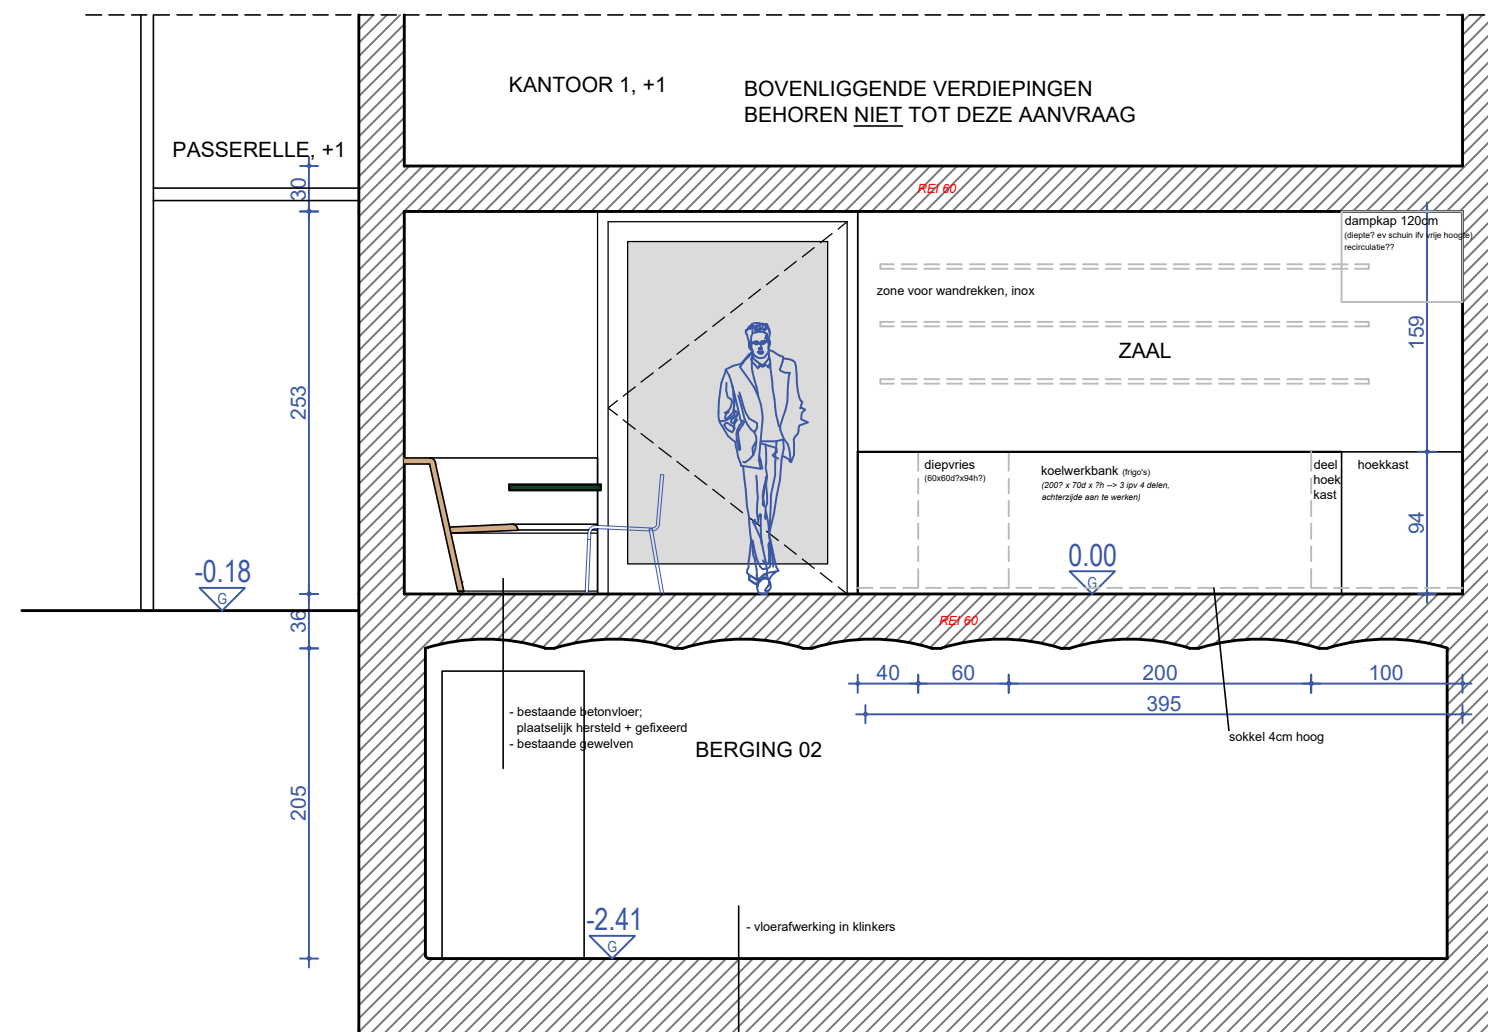

DOORSNEDE BB NT (= zicht 2 keuken)

