


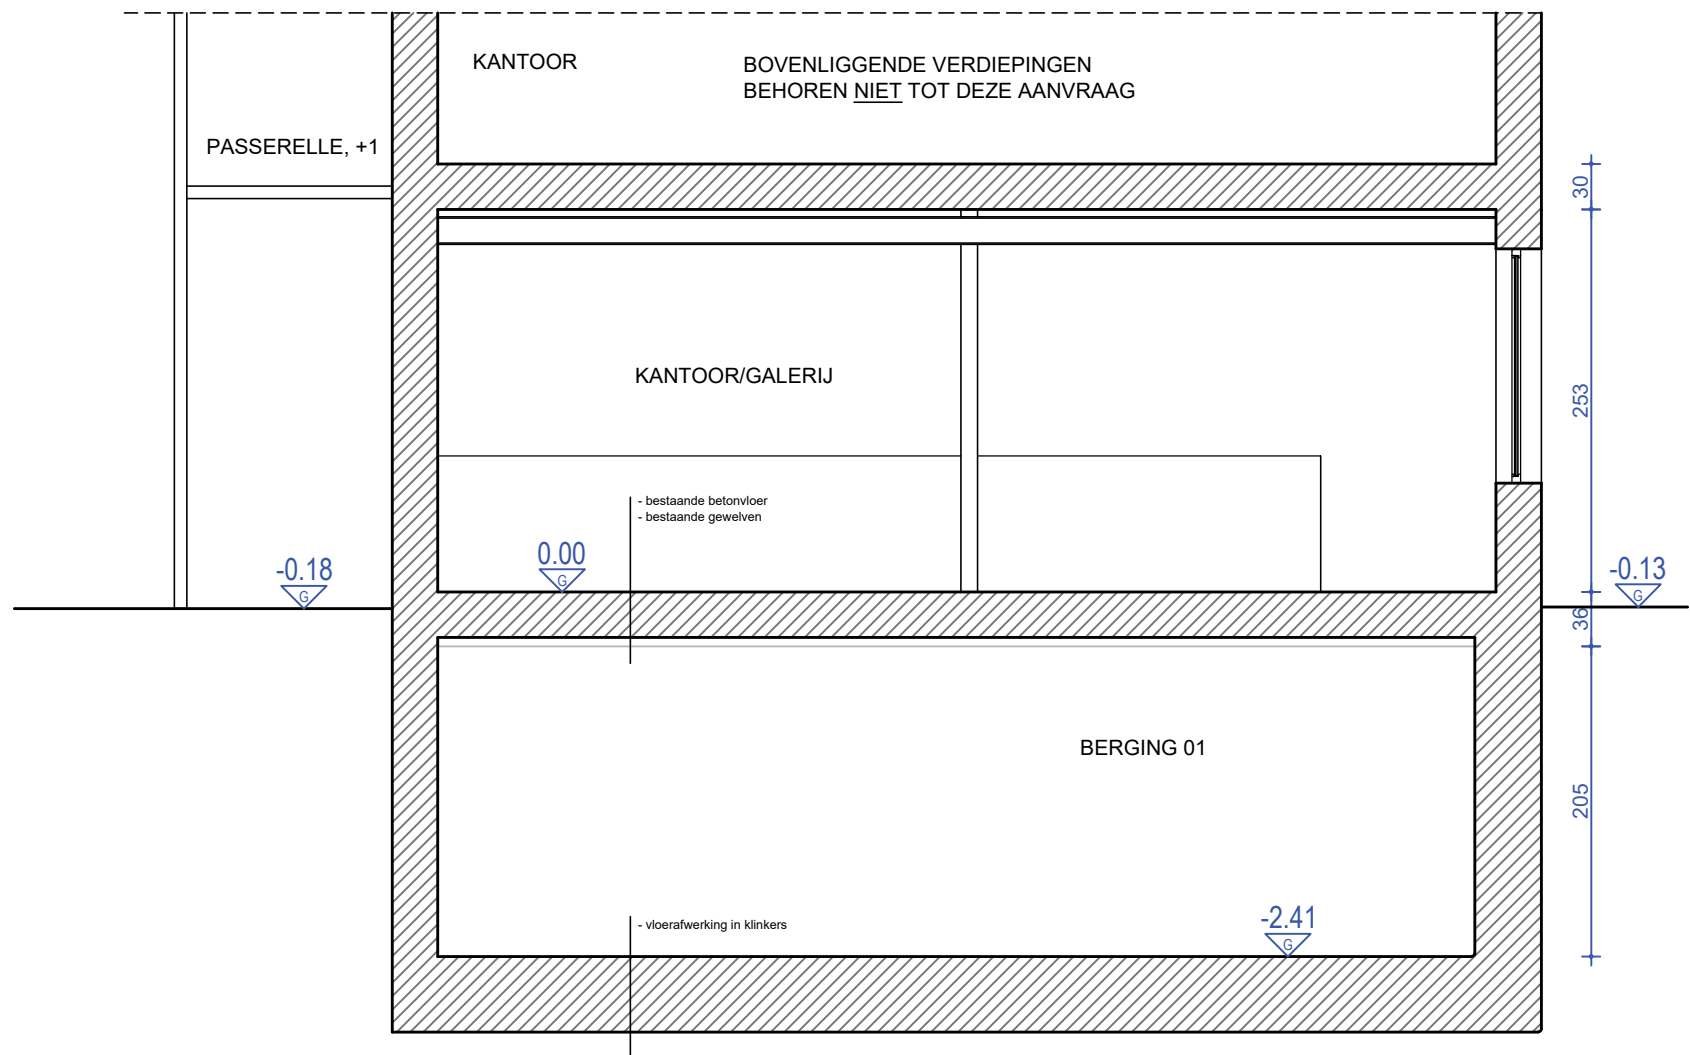

DOORSNEDE CC BT

