


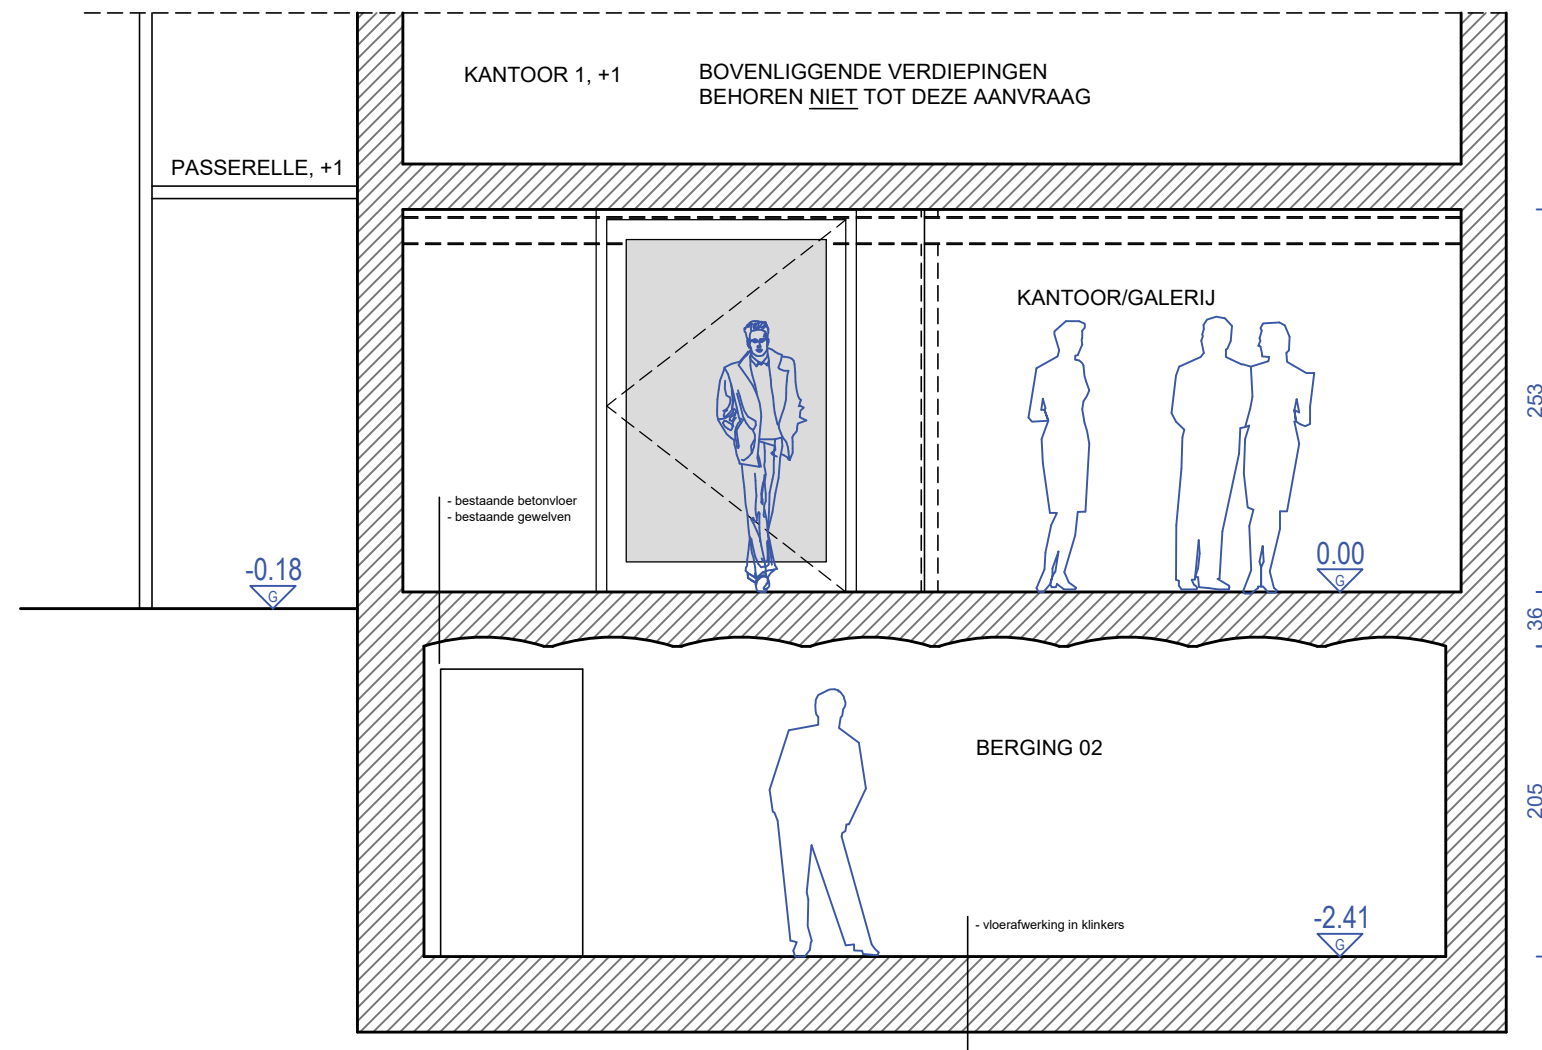

DOORSNEDE BB BT

