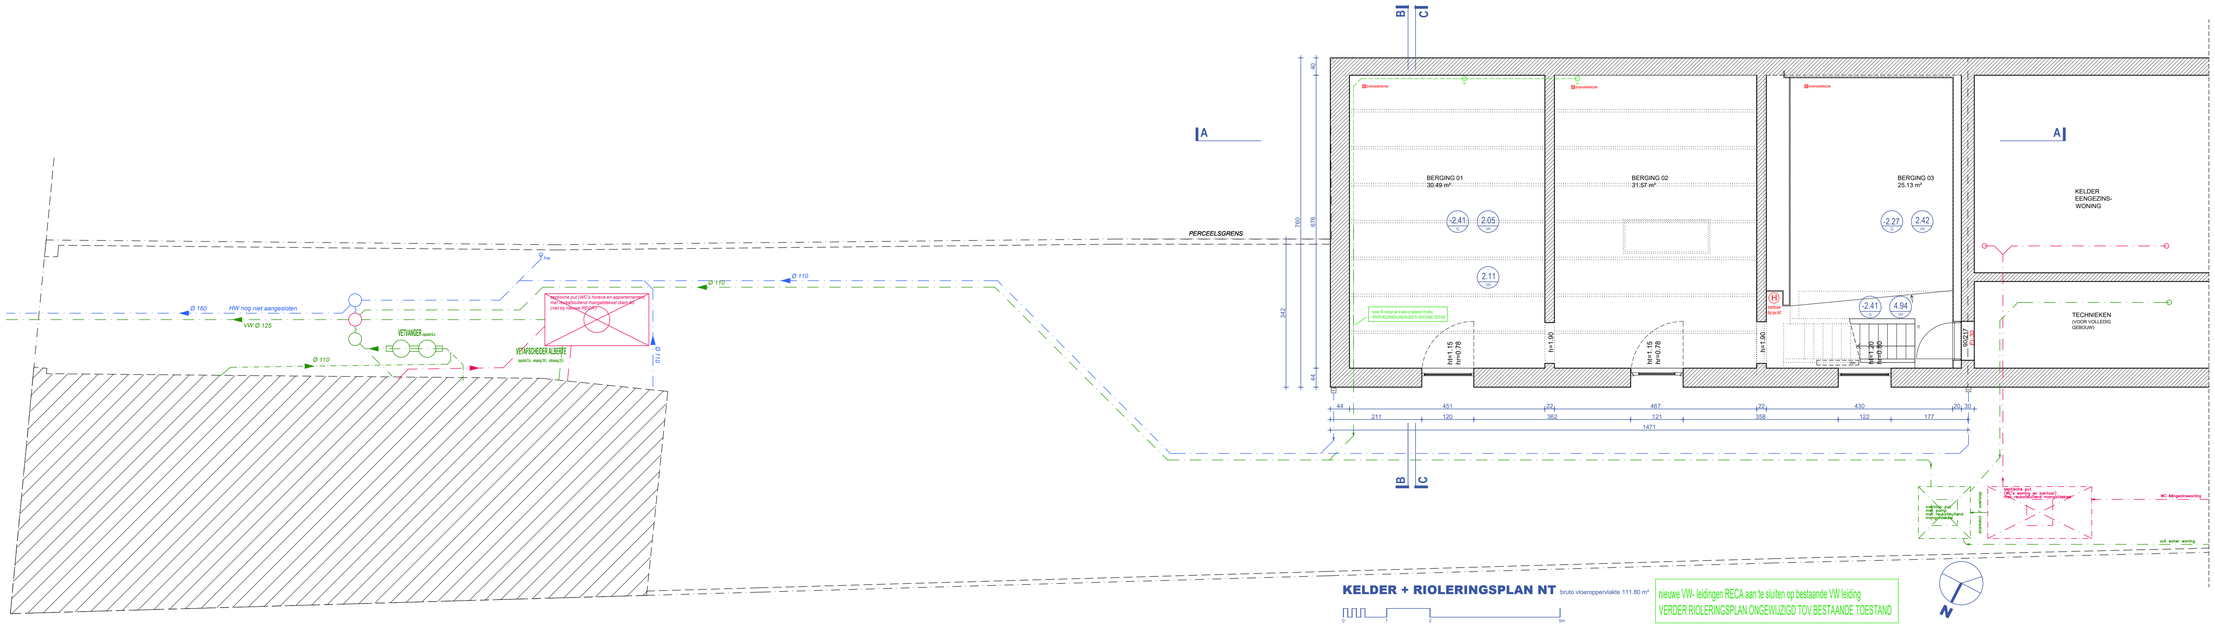

KELDER + RIOLERINGSPLAN NT

bruto vloeroppervlakte 111.80 m²

nieuwe VW- leidingen RECA aan te sluiten op bestaande VW leiding
VERDER RIOLERINGSPLAN ONGEWIJZIGD TOV BESTAANDE TOESTAND