


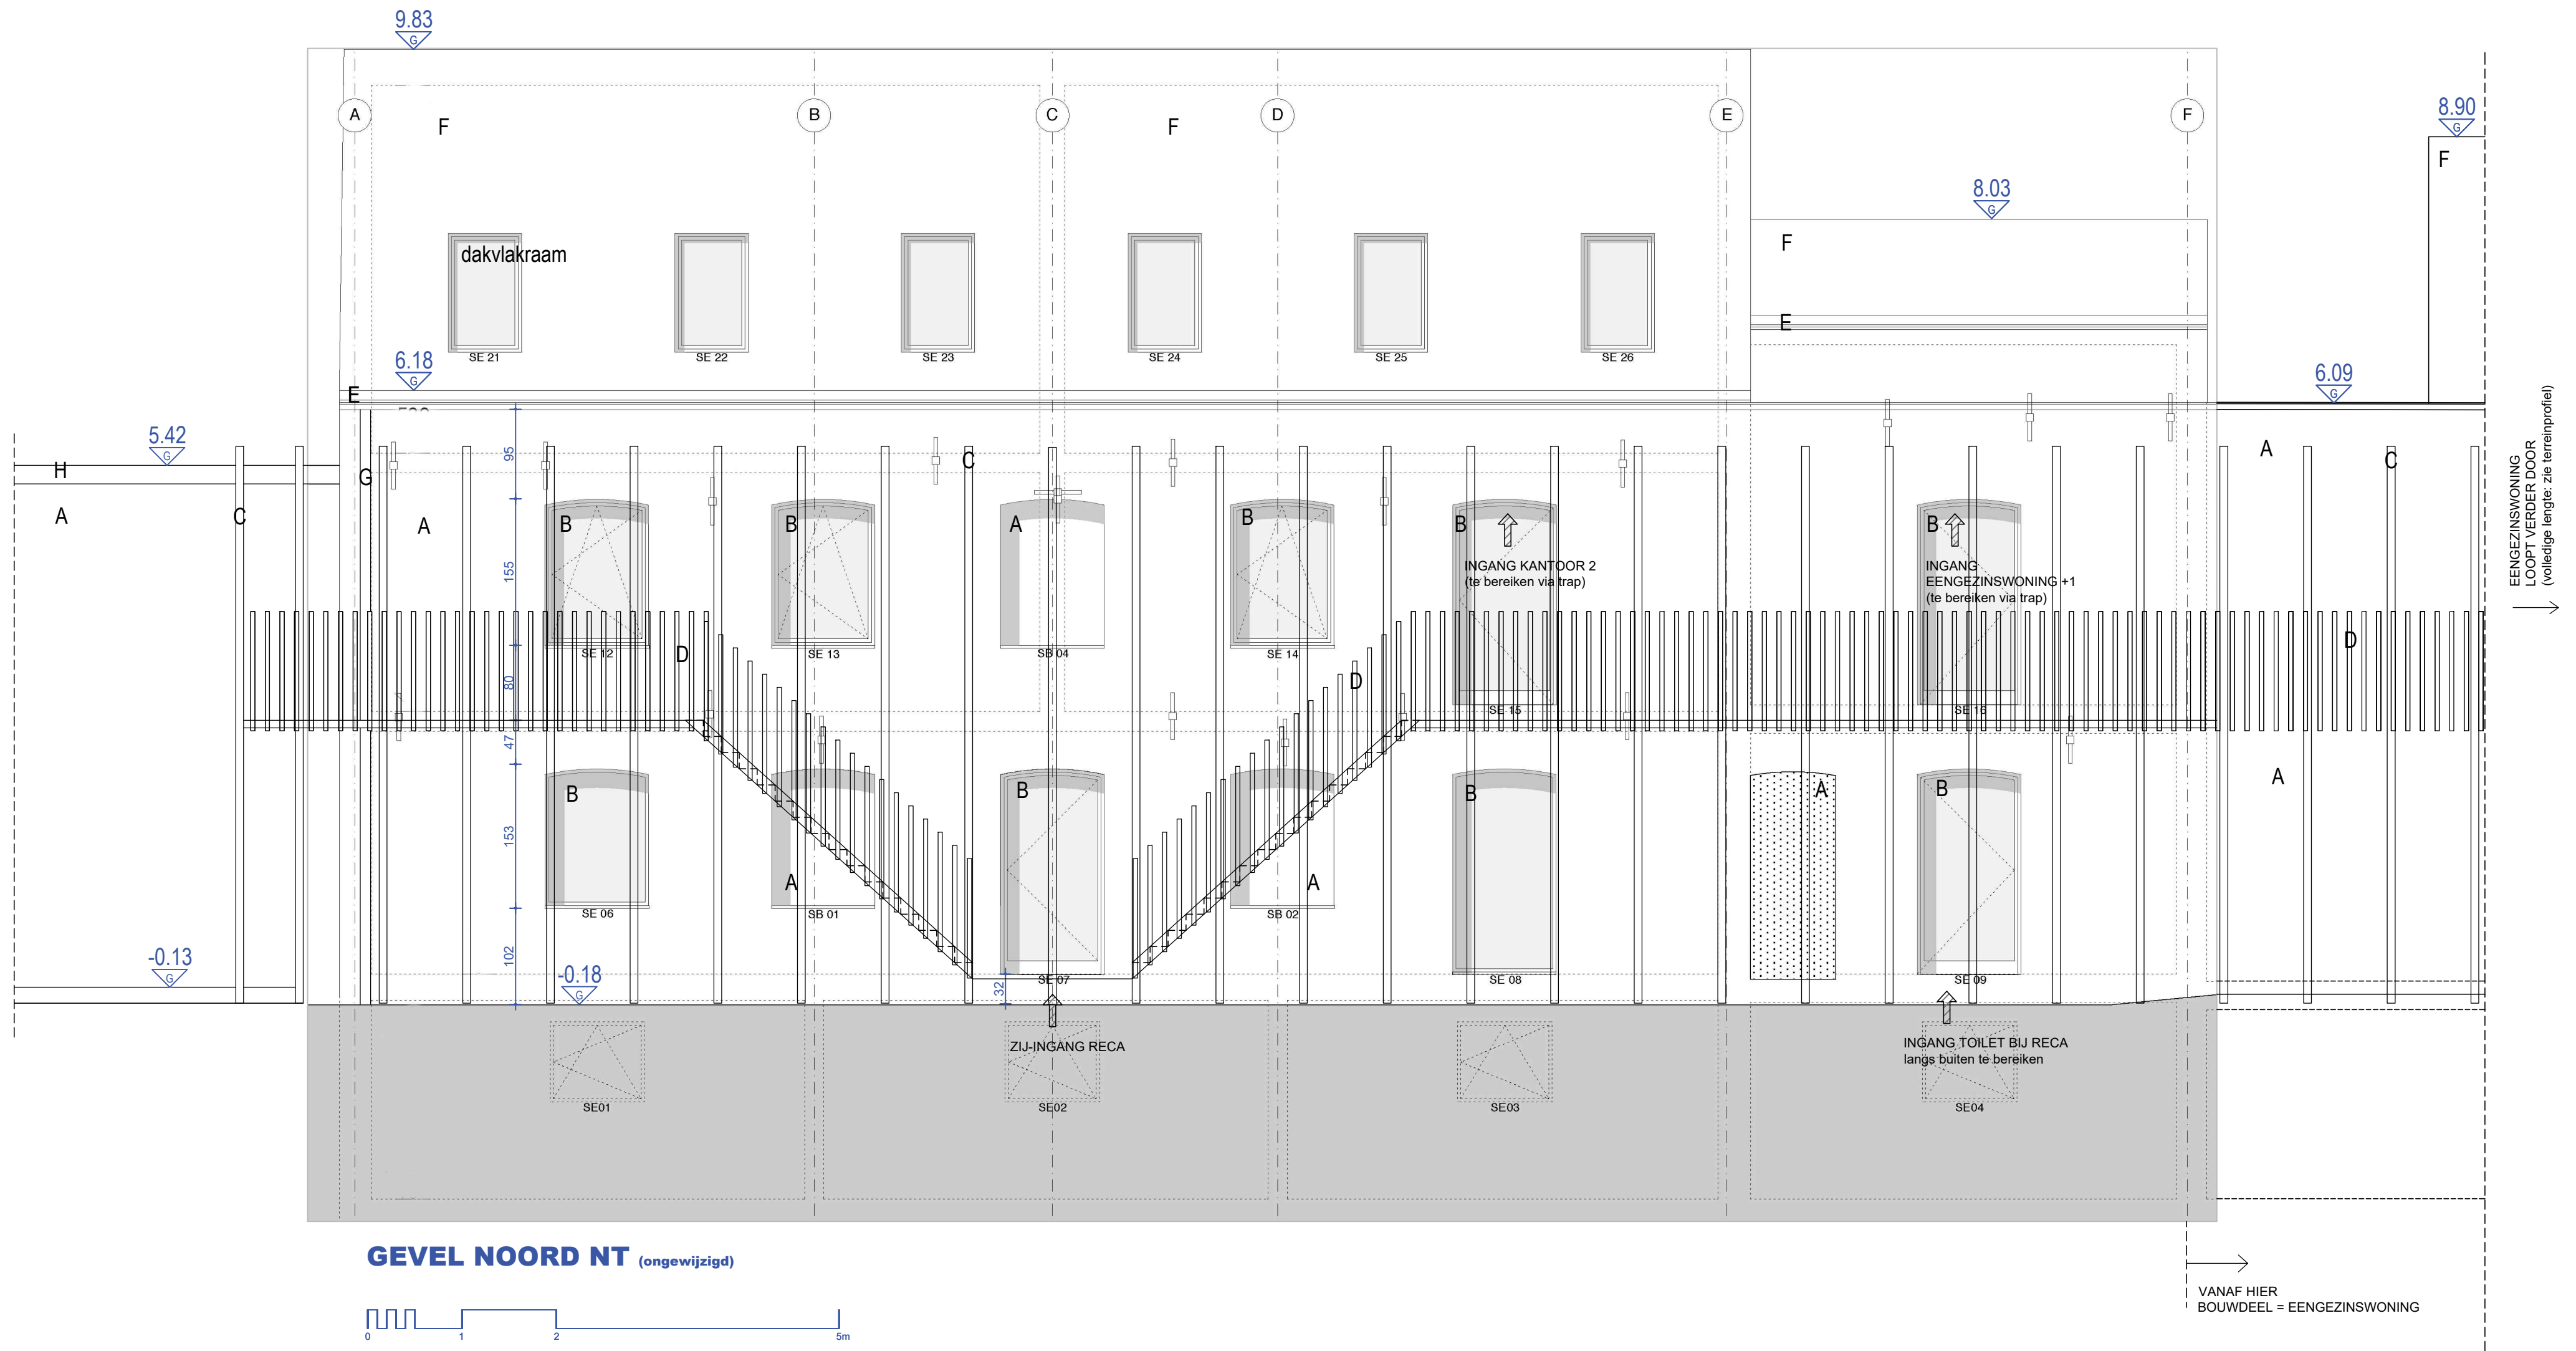

GEVEL NOORD NT (ongewijzigd)



VANAF HIER
BOUWDEEL = EENGEZINSWONING

EENGEZINSWONING
LOOPT VERDER DOOR
(volledige lengte: zie terreinprofiel)