


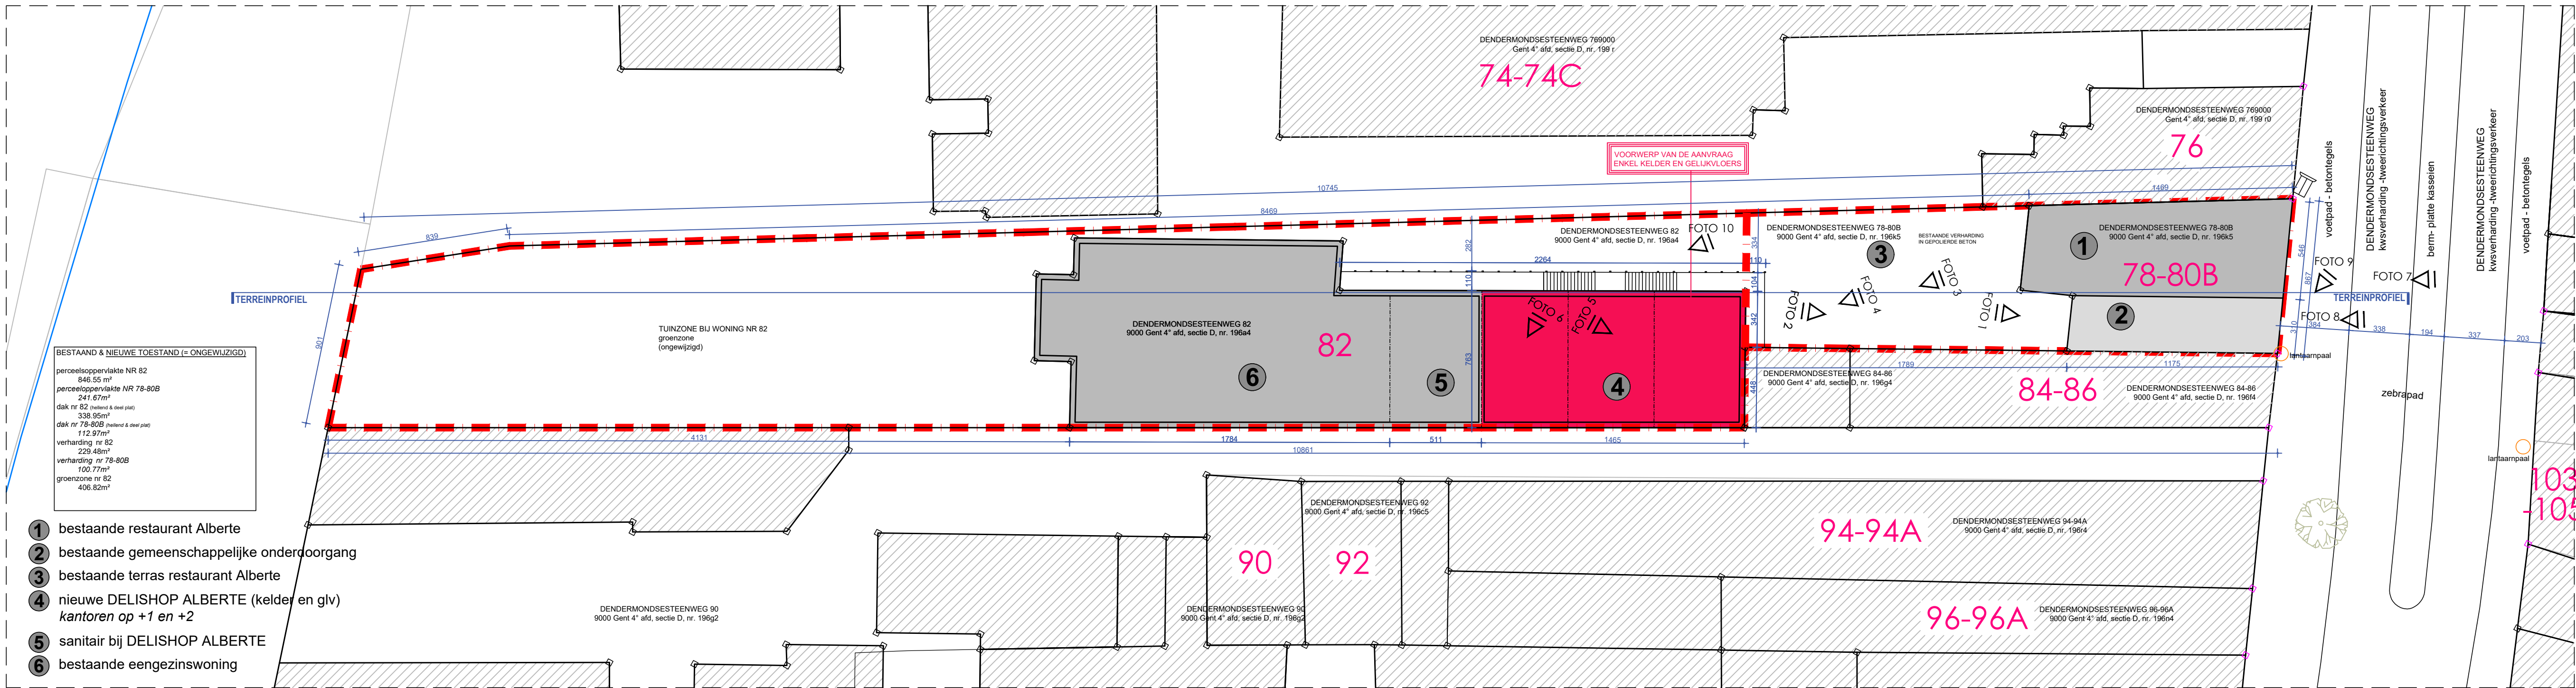

INPLANTINGSPLAN

bestaande en nieuwe toestand (ongewijzigd)
1/200

