
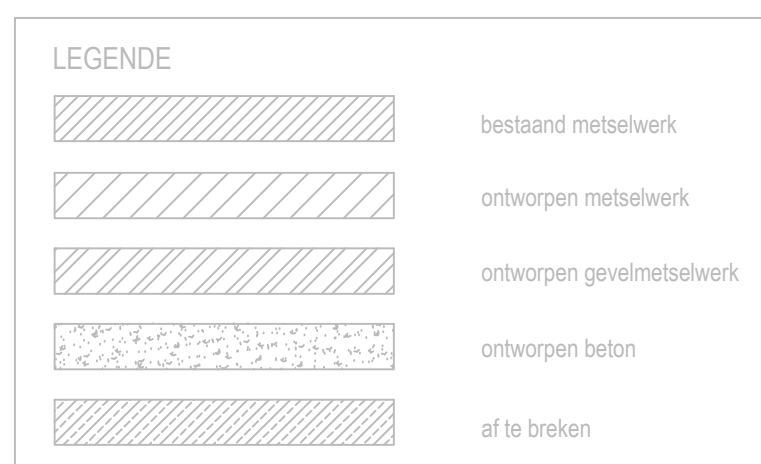
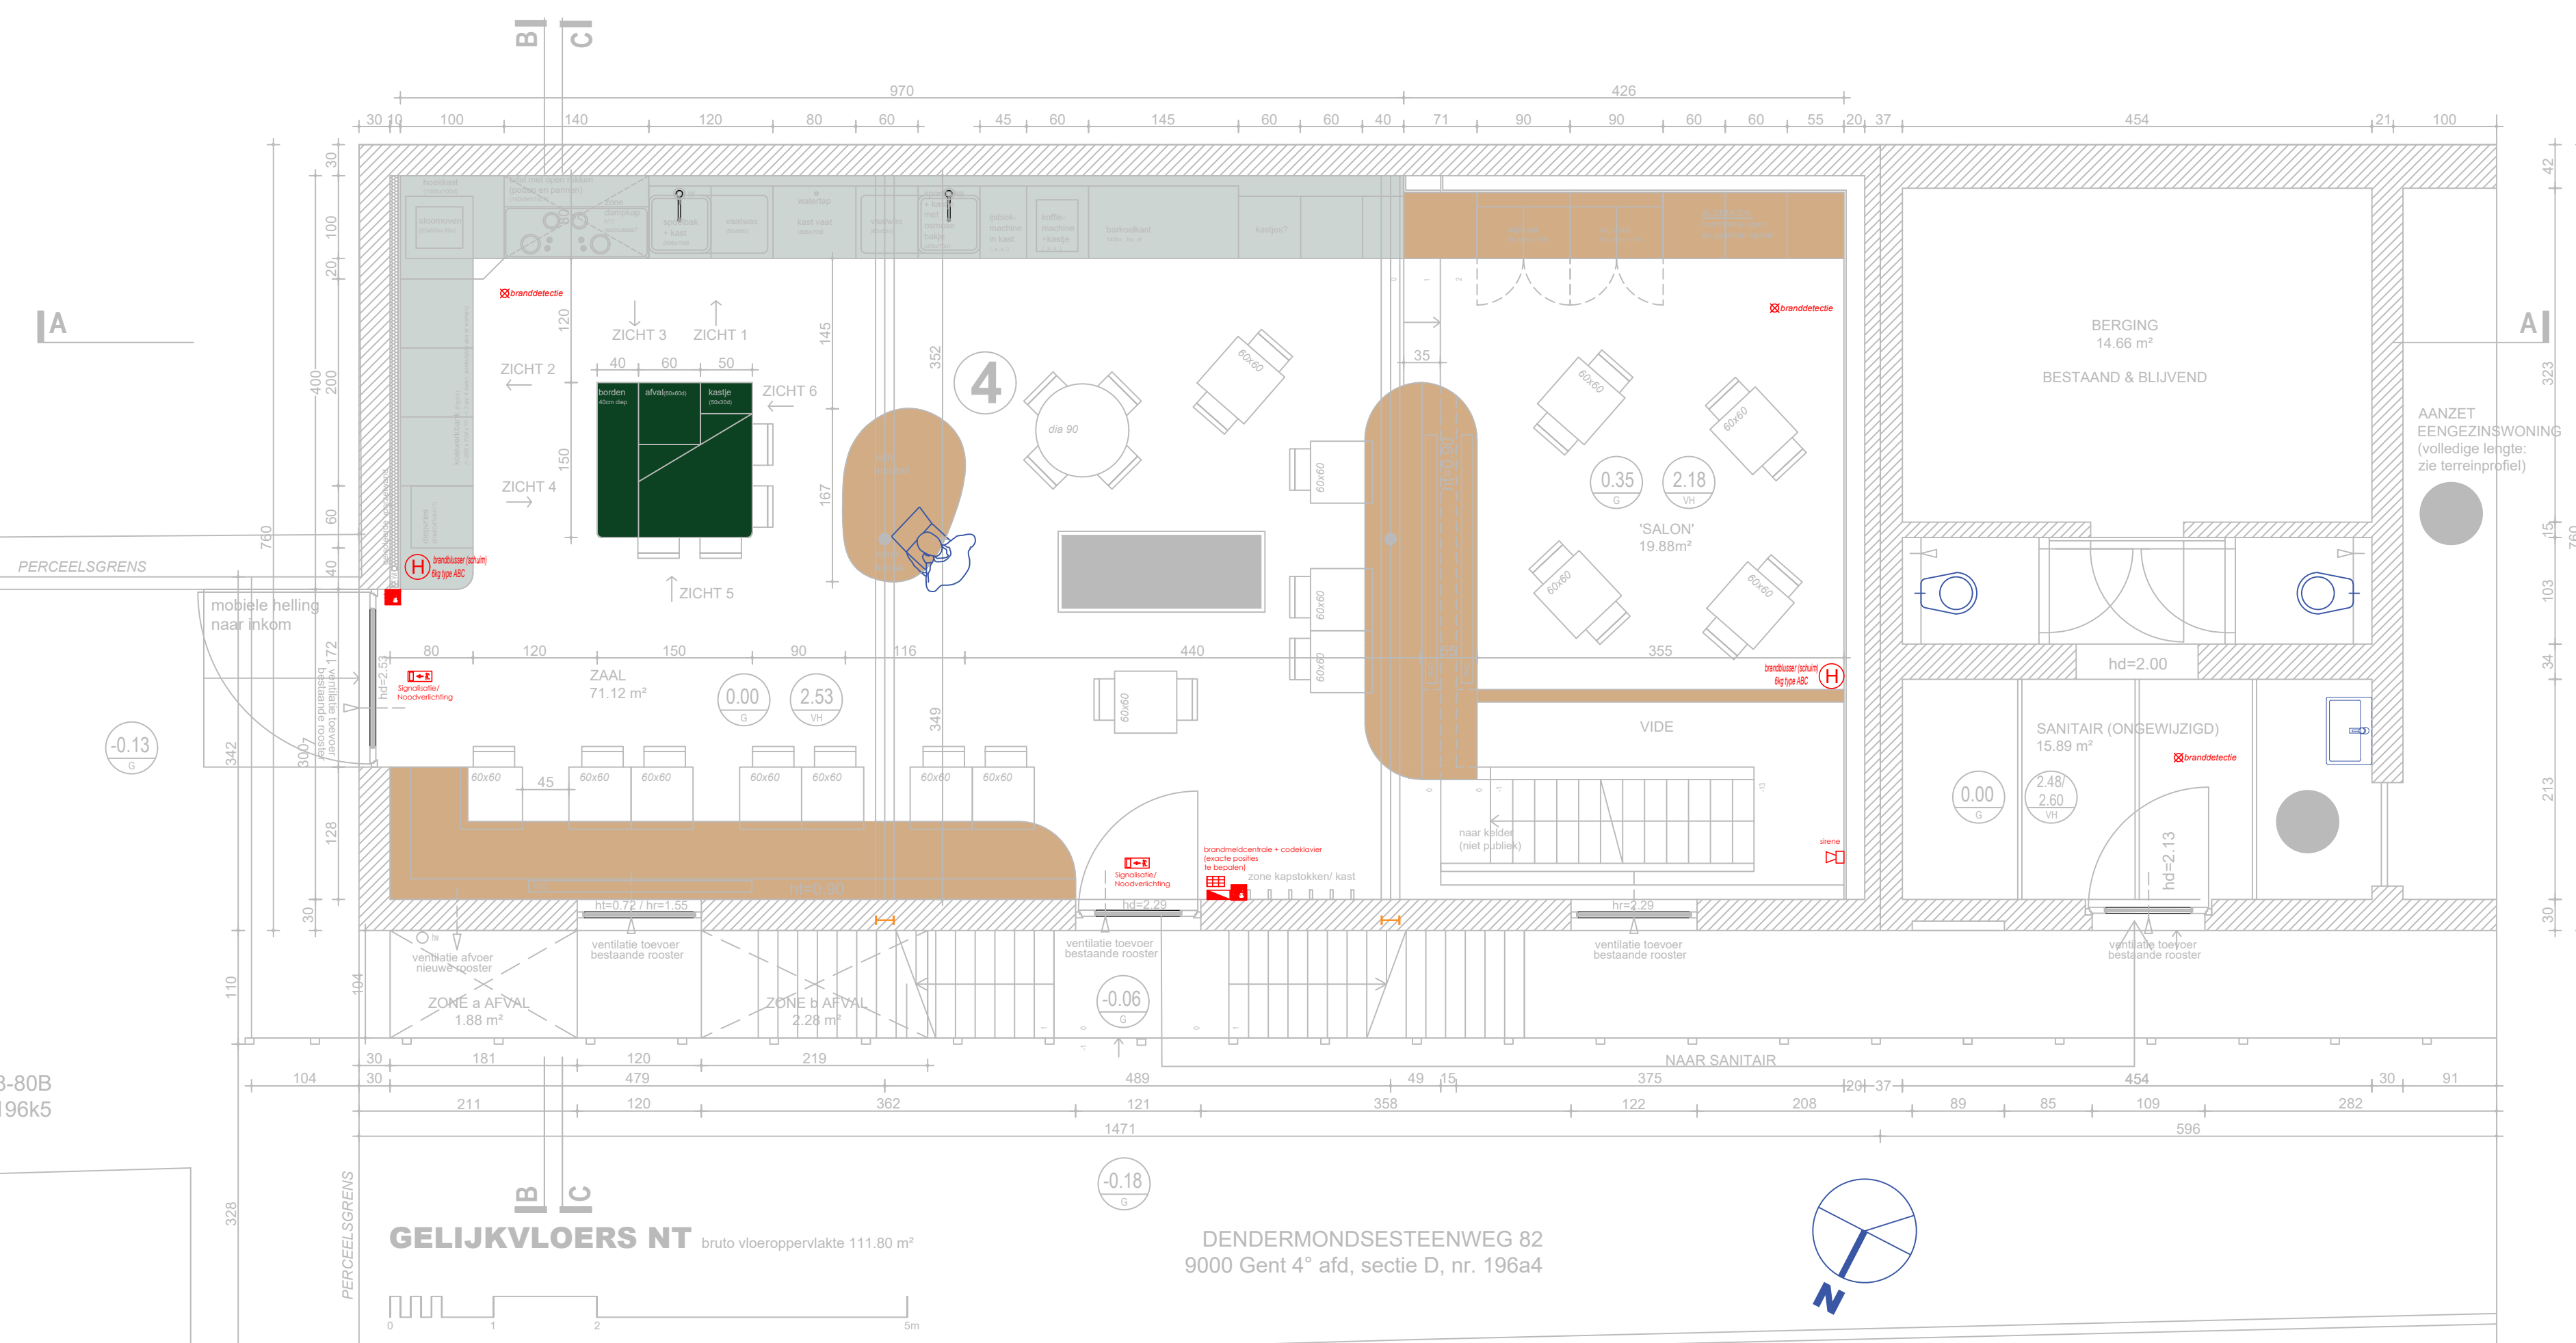


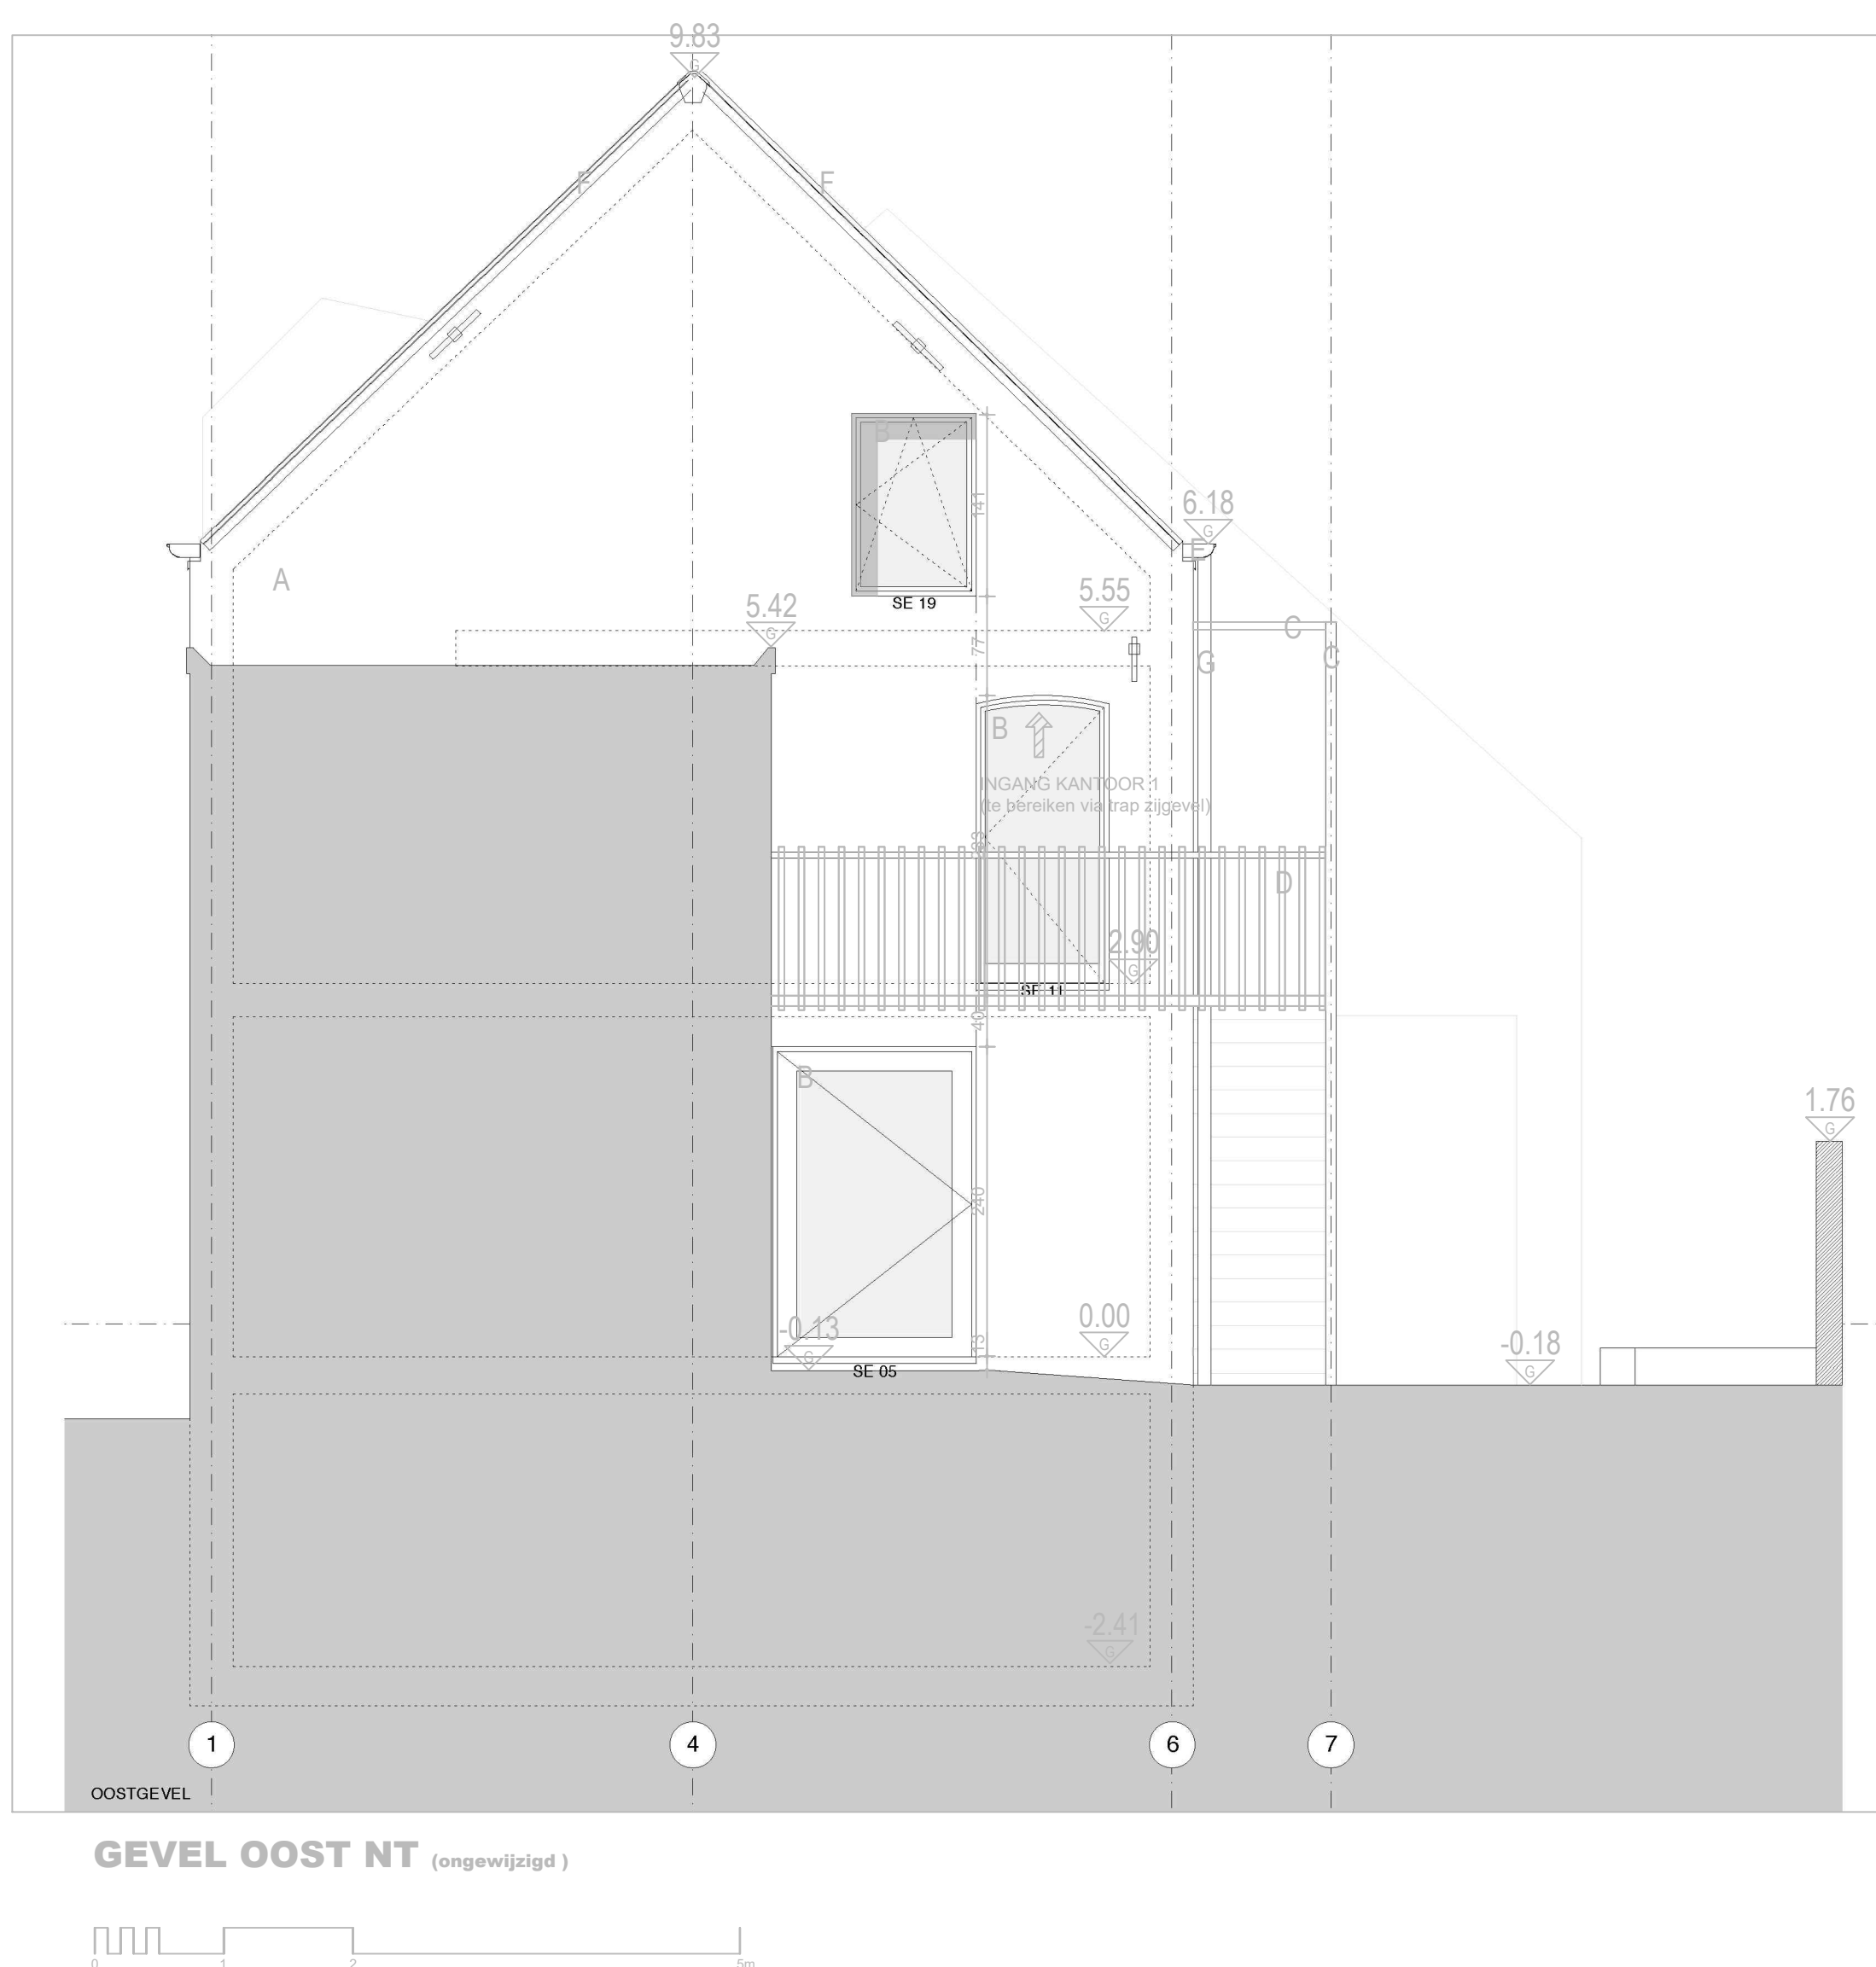

STEDENBOUWKUNDIG DOSSIER

nieuwe toestand _ plannen, geven & sneden brandweer
 schaal 1:50 _ as indicated

verbouwing bestaand kantoor tot reca-functie

włózing

