

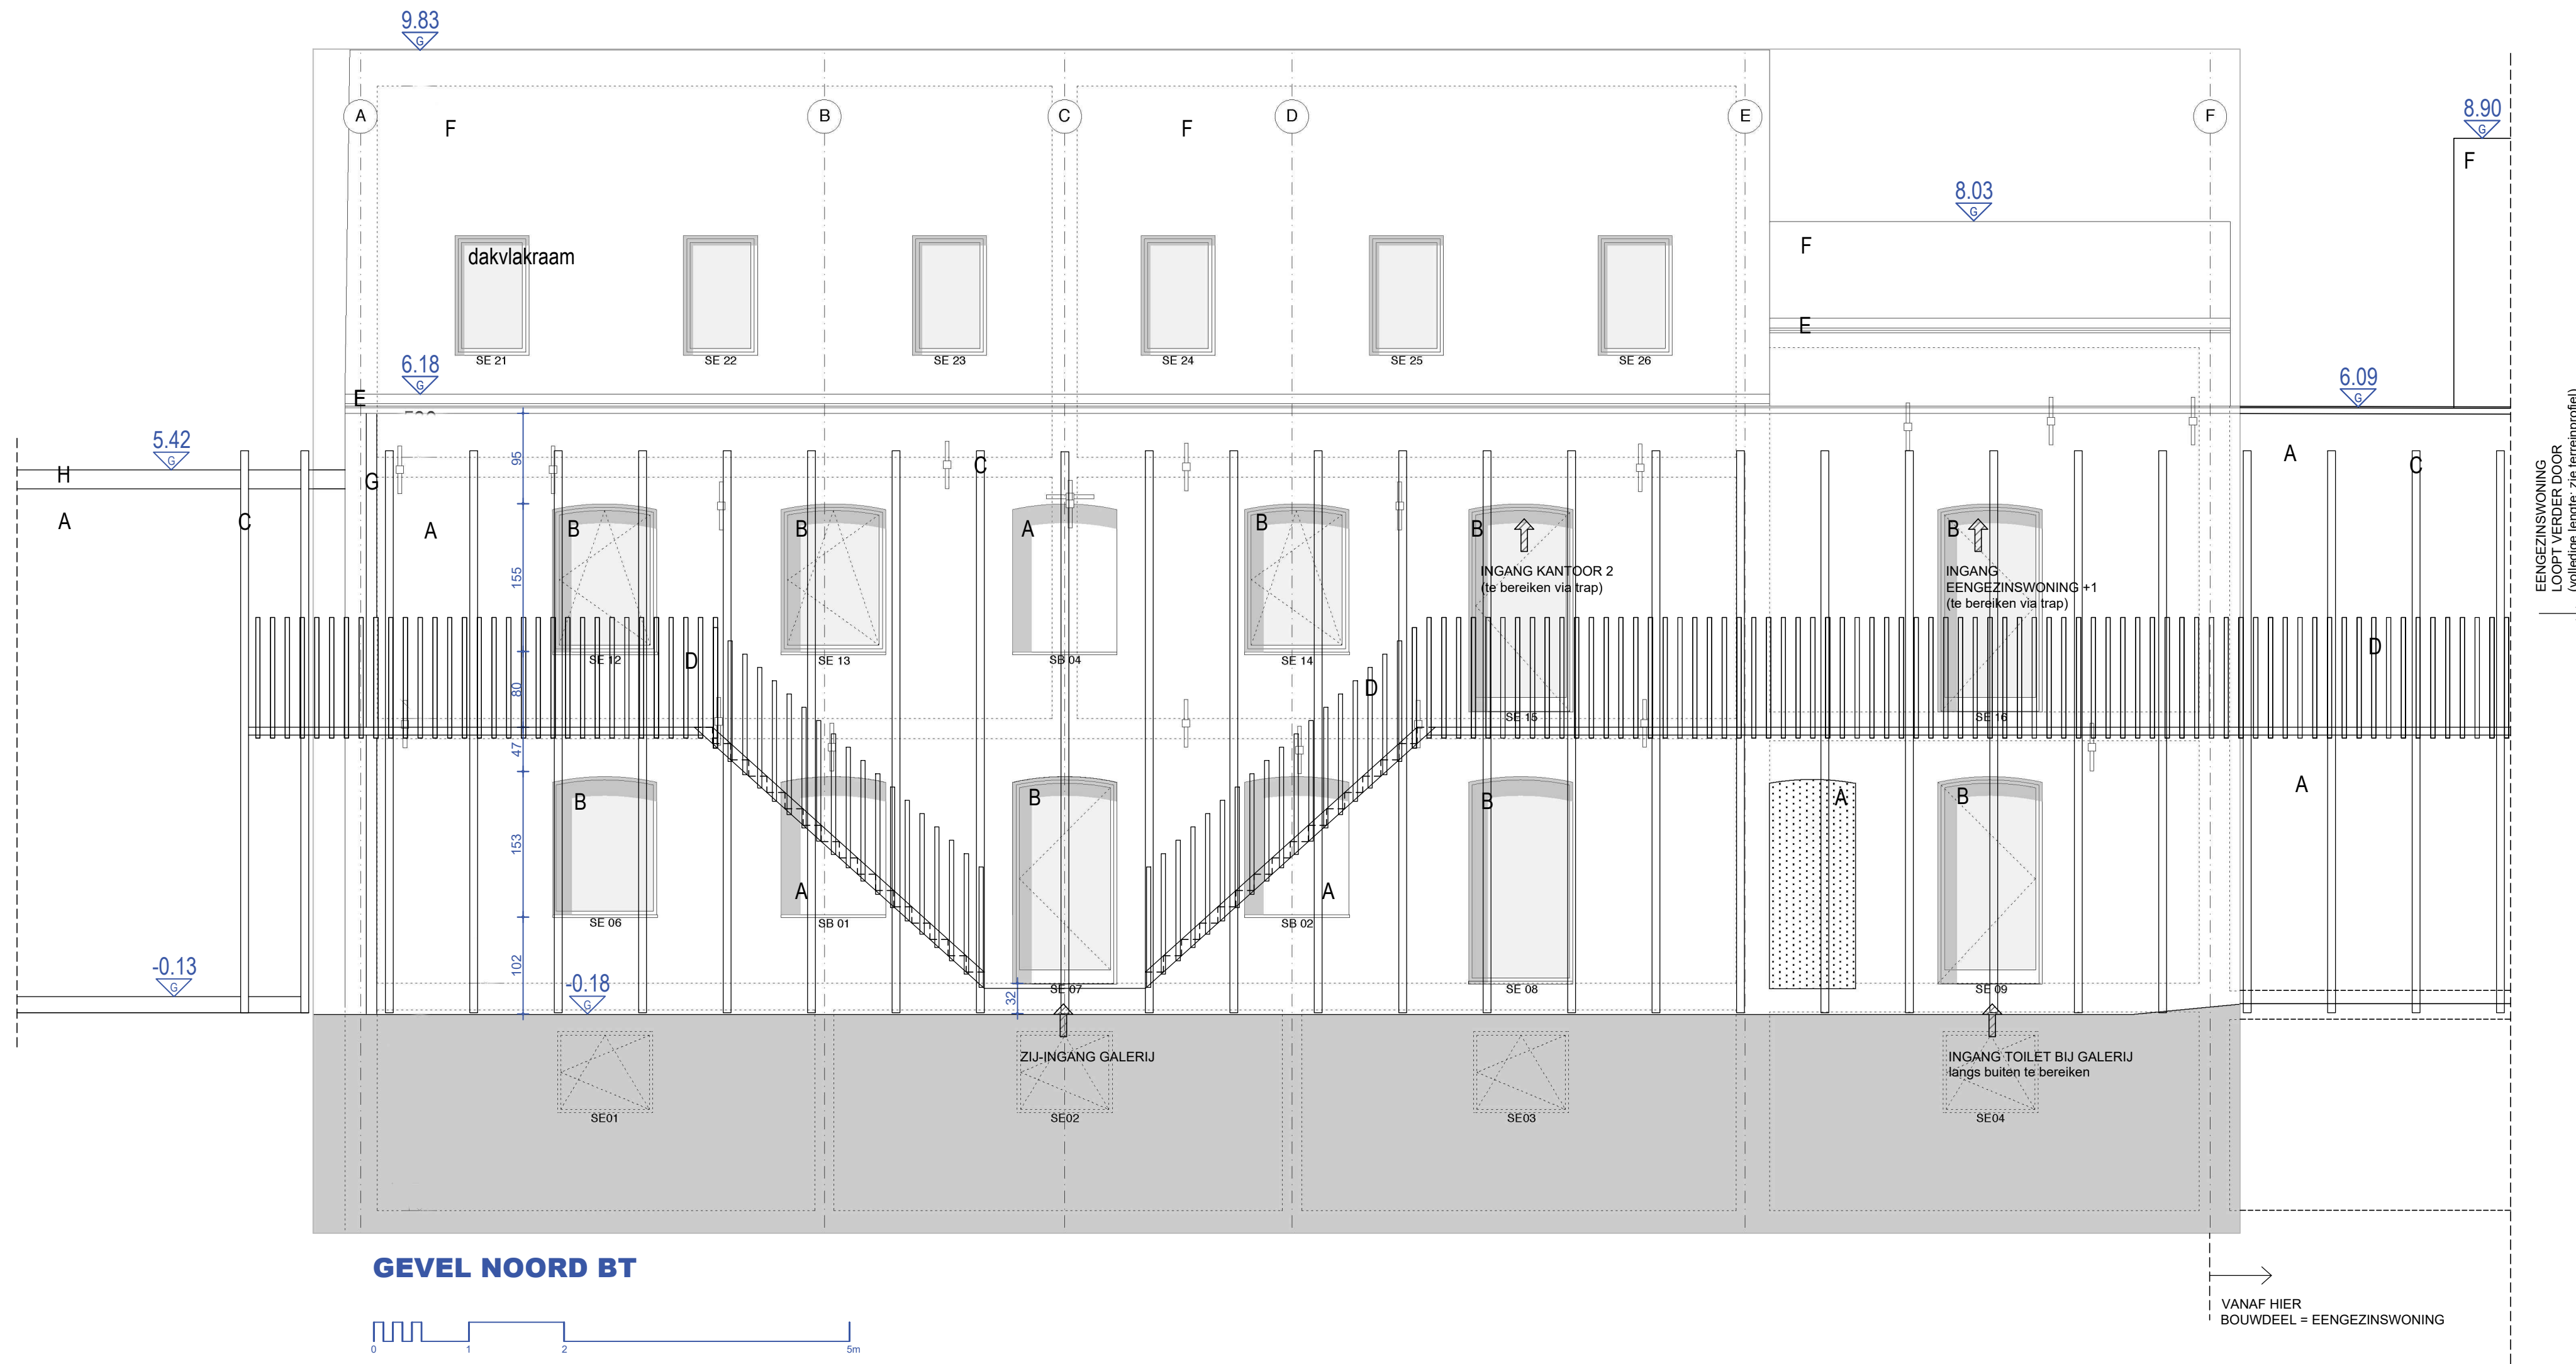



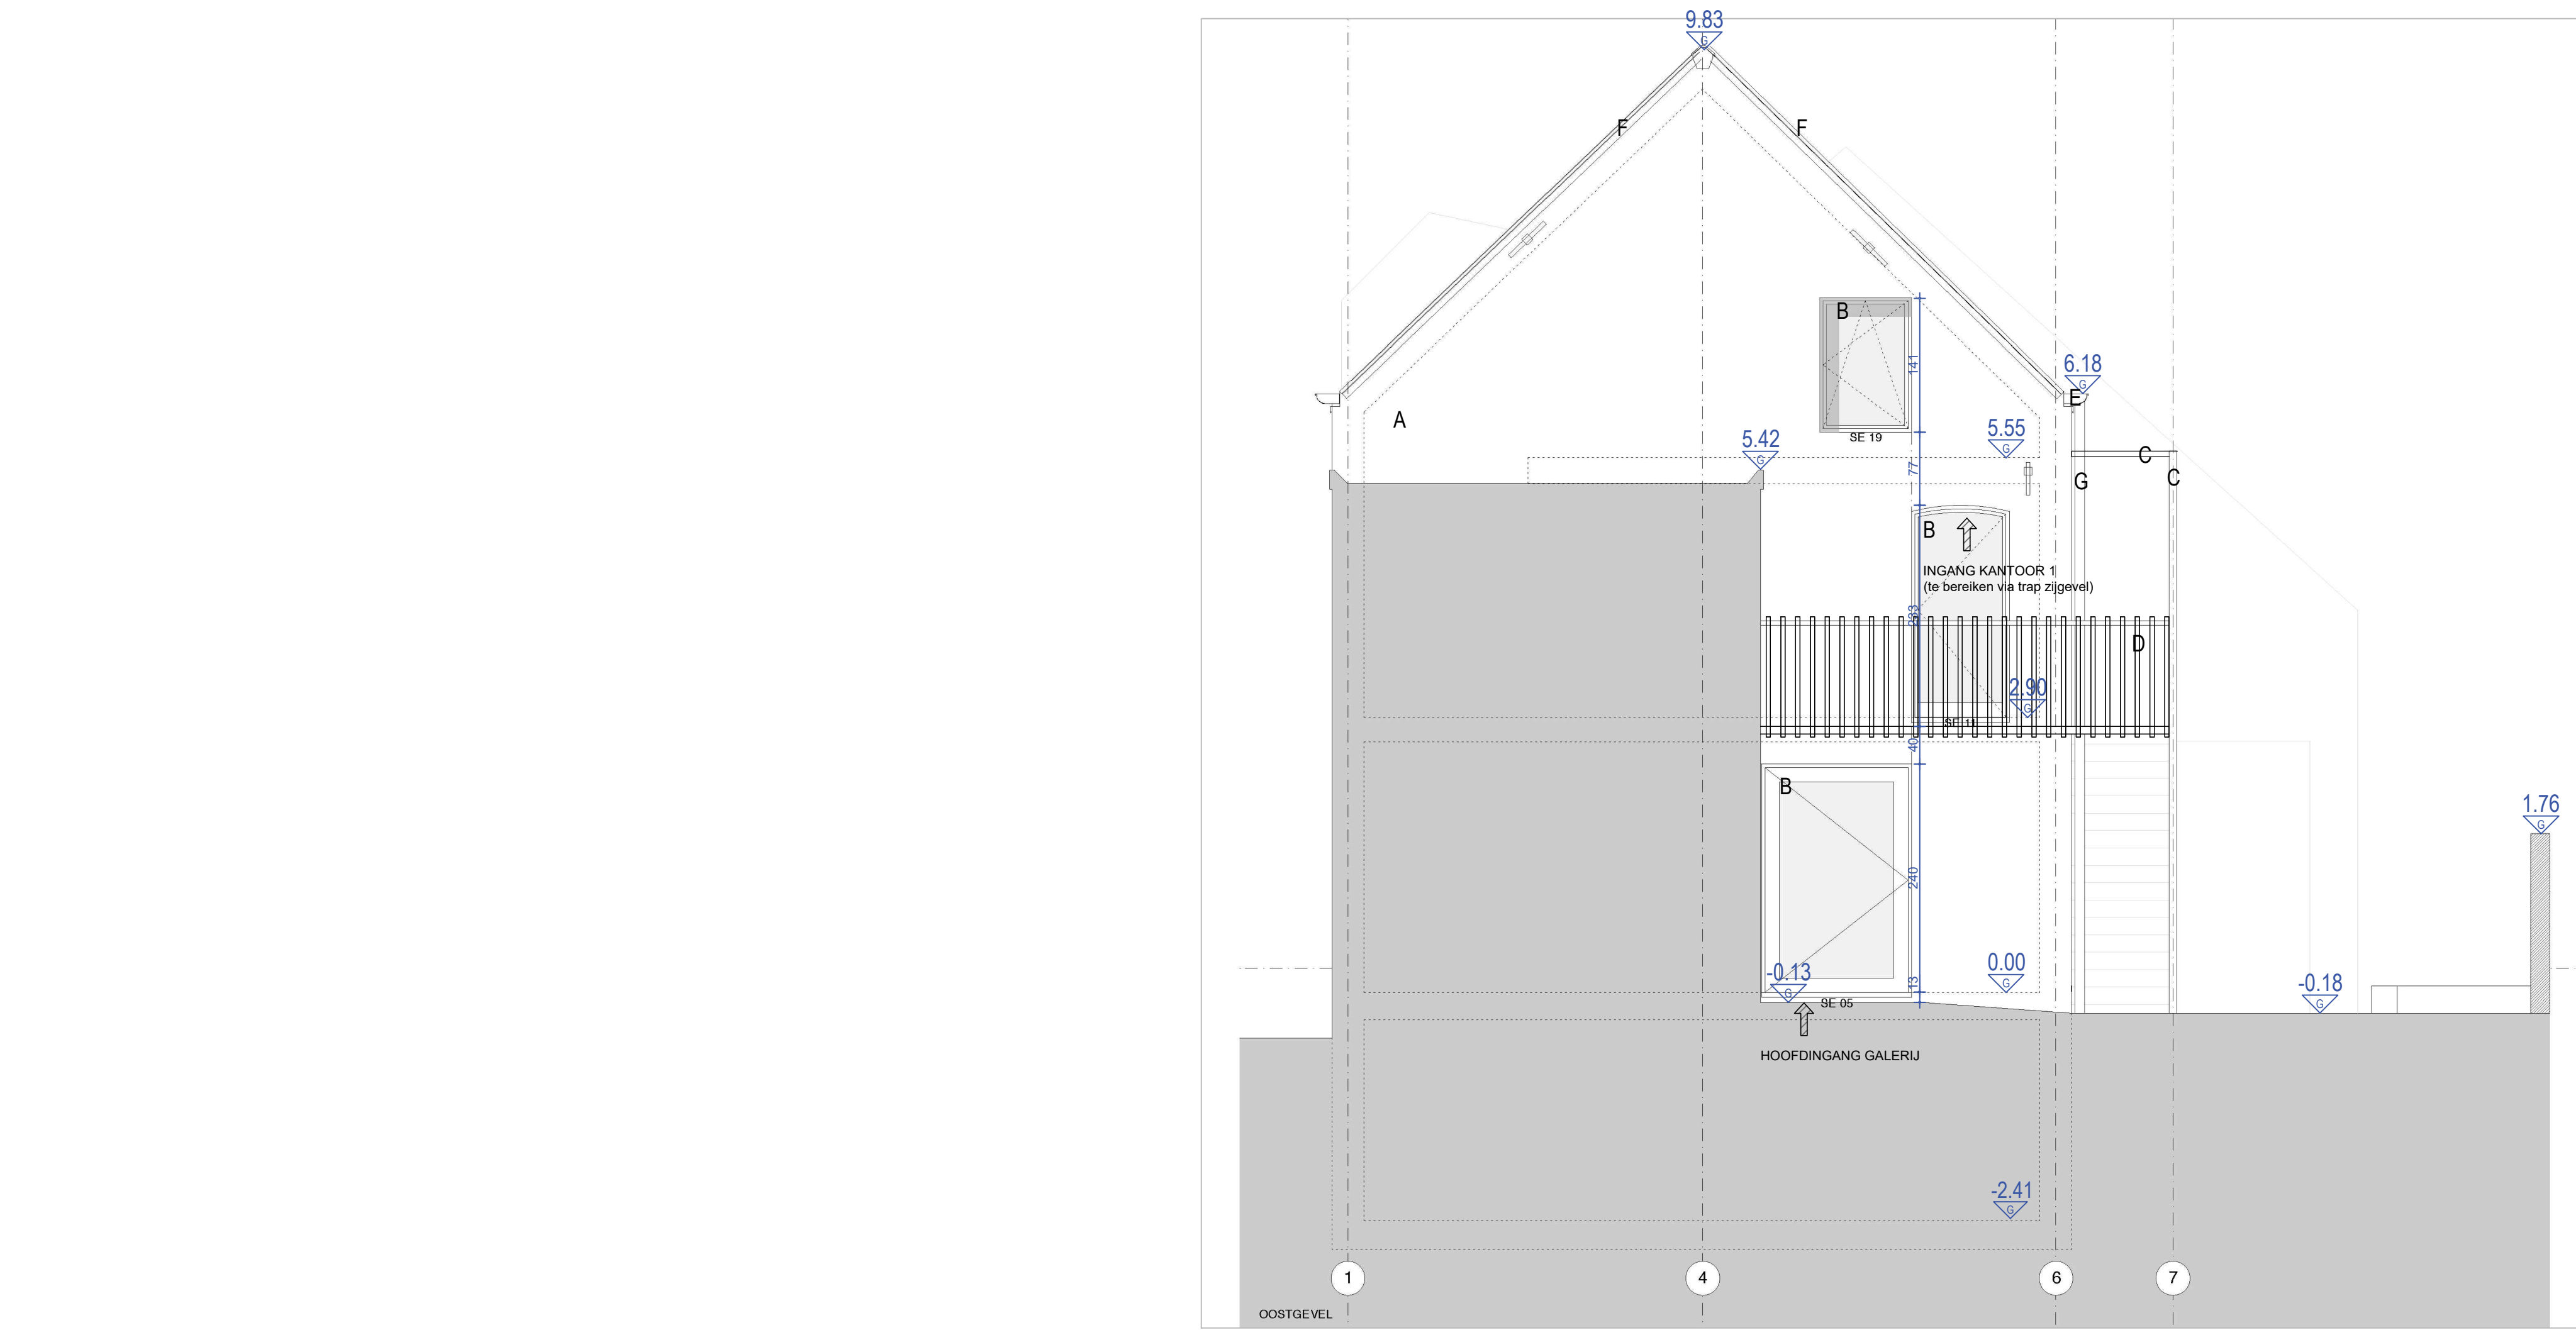


DENDERMONDSESTEENWEG


DENDERMONDSESTEENWEG

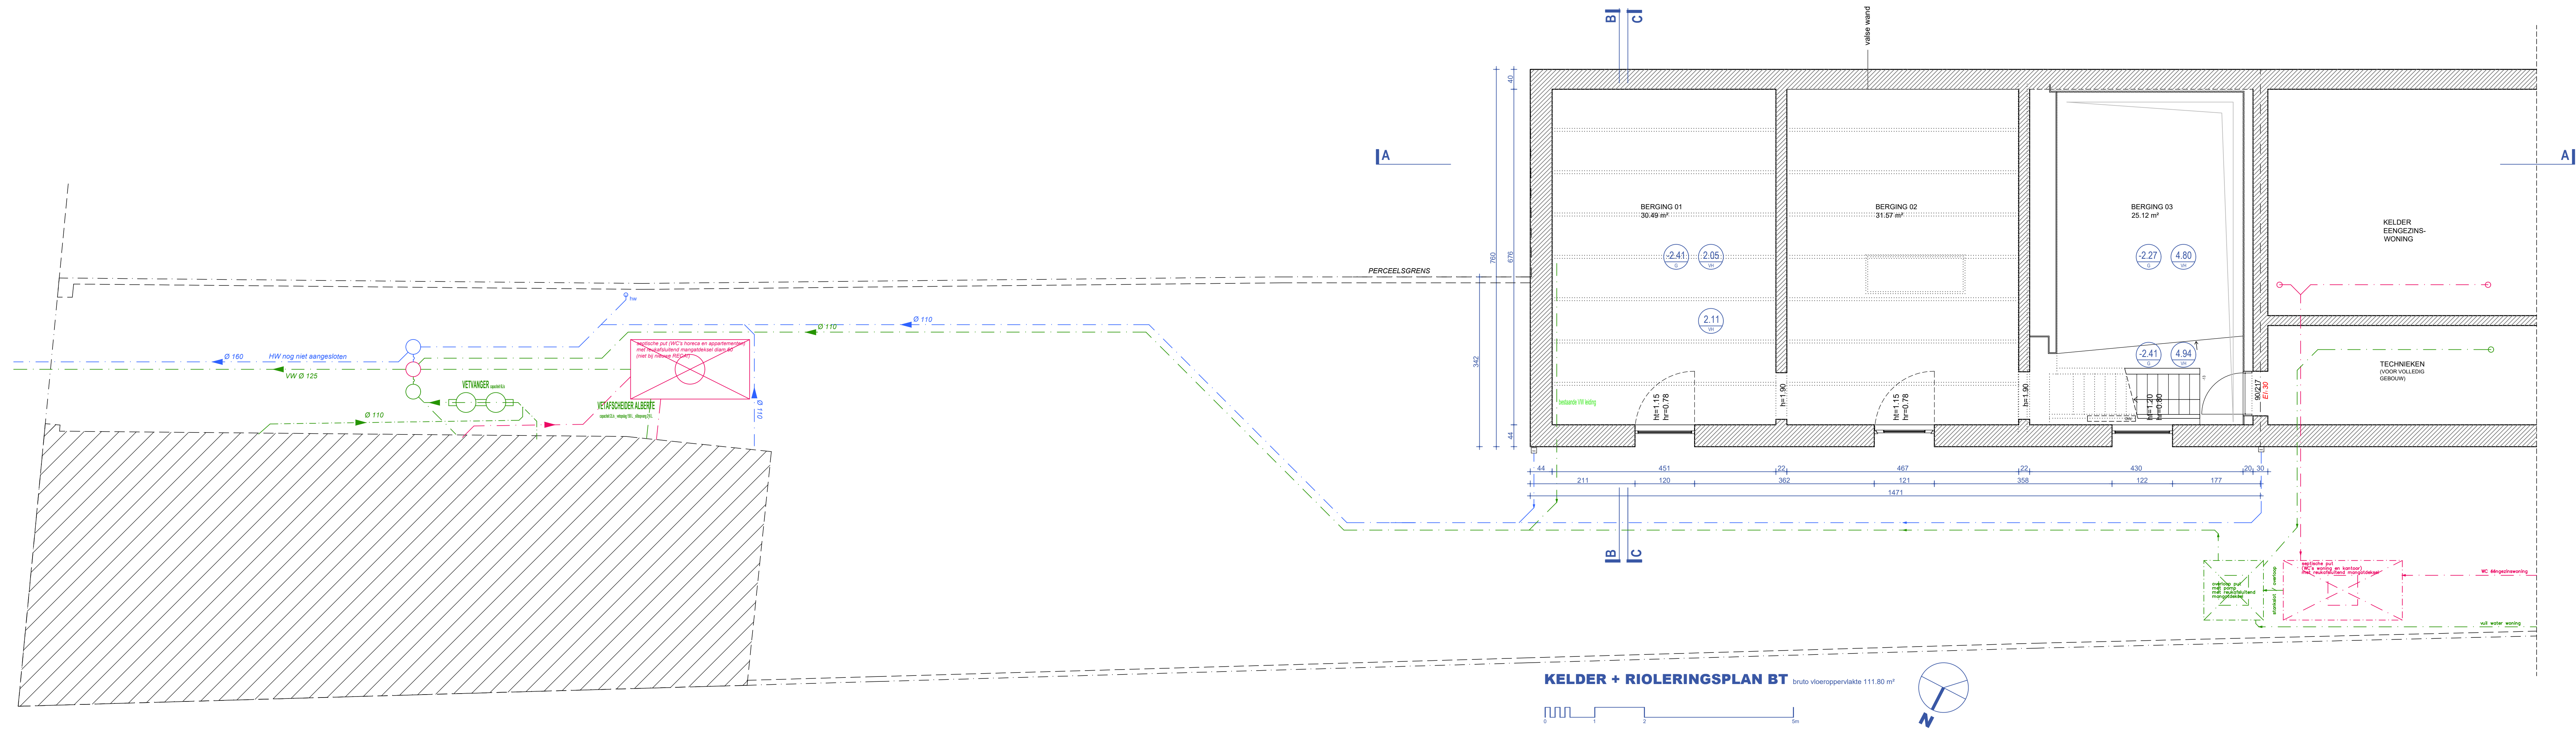


- 1 bestaande restaurant Alberte
- 2 bestaande gemeenschappelijke onderdoorgang
- 3 bestaande terras restaurant Alberte
- 4 nieuwe DELISHOP ALBERTE
- 5 sanitair bij DELISHOP ALBERTE
- 6 bestaande ééengezinswoningwoning

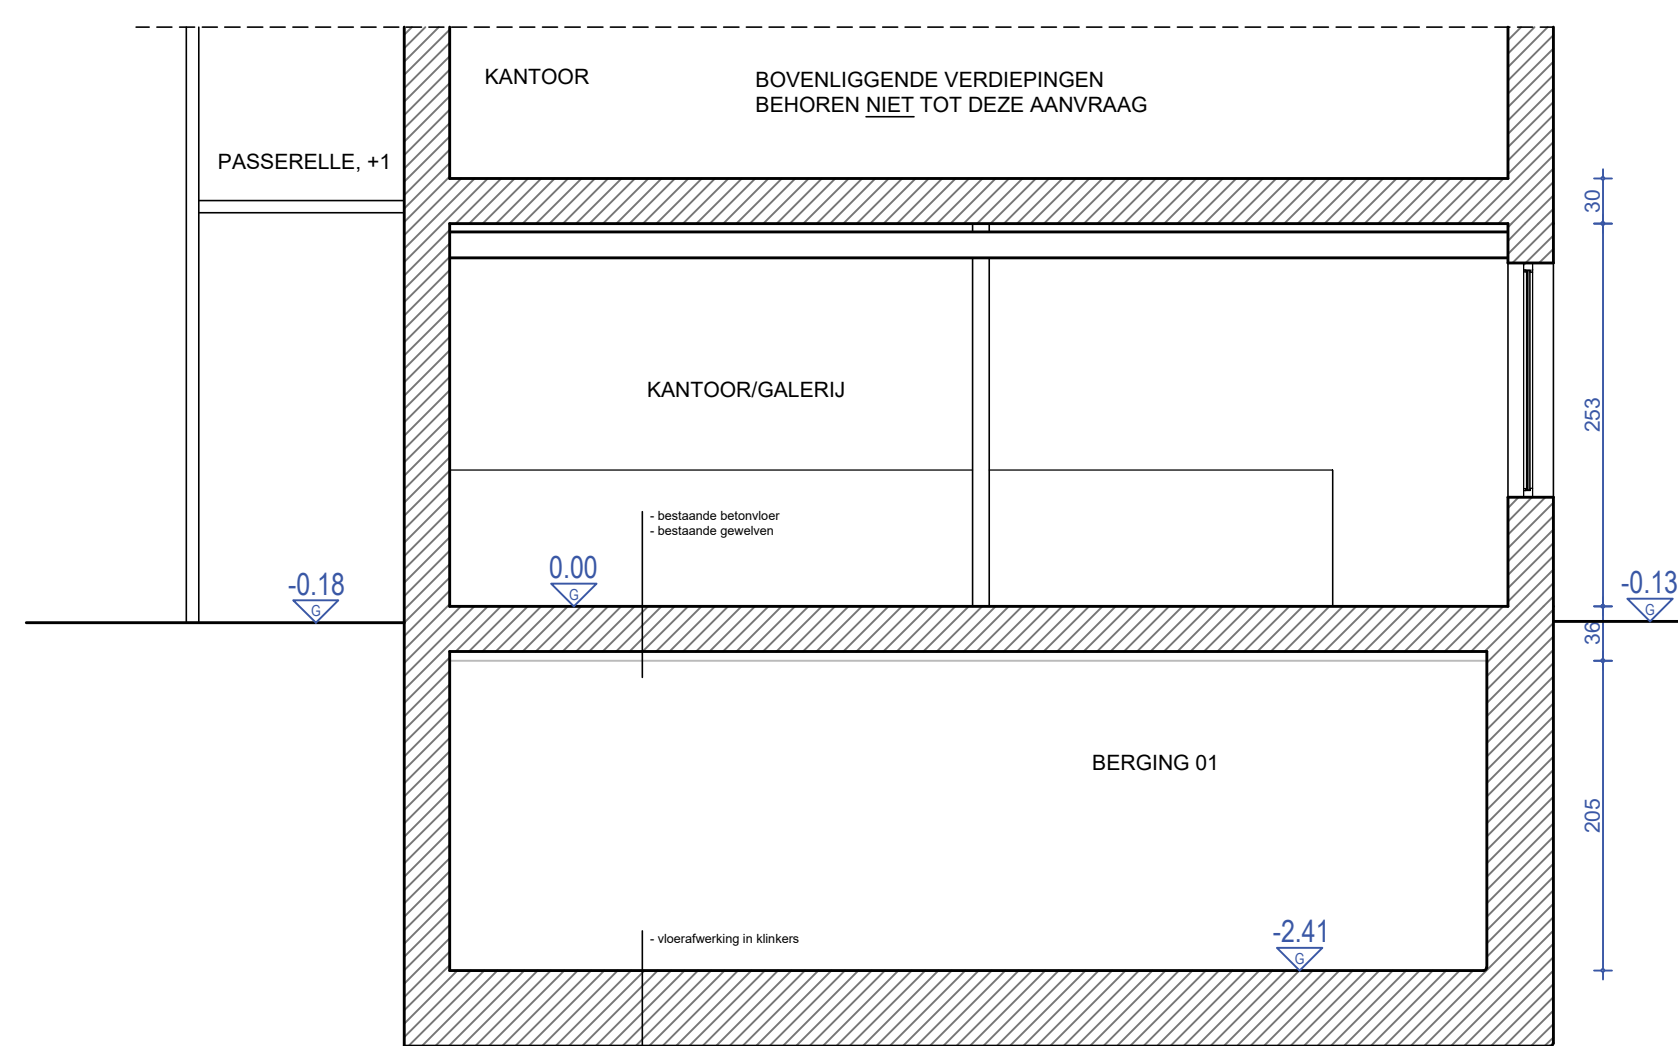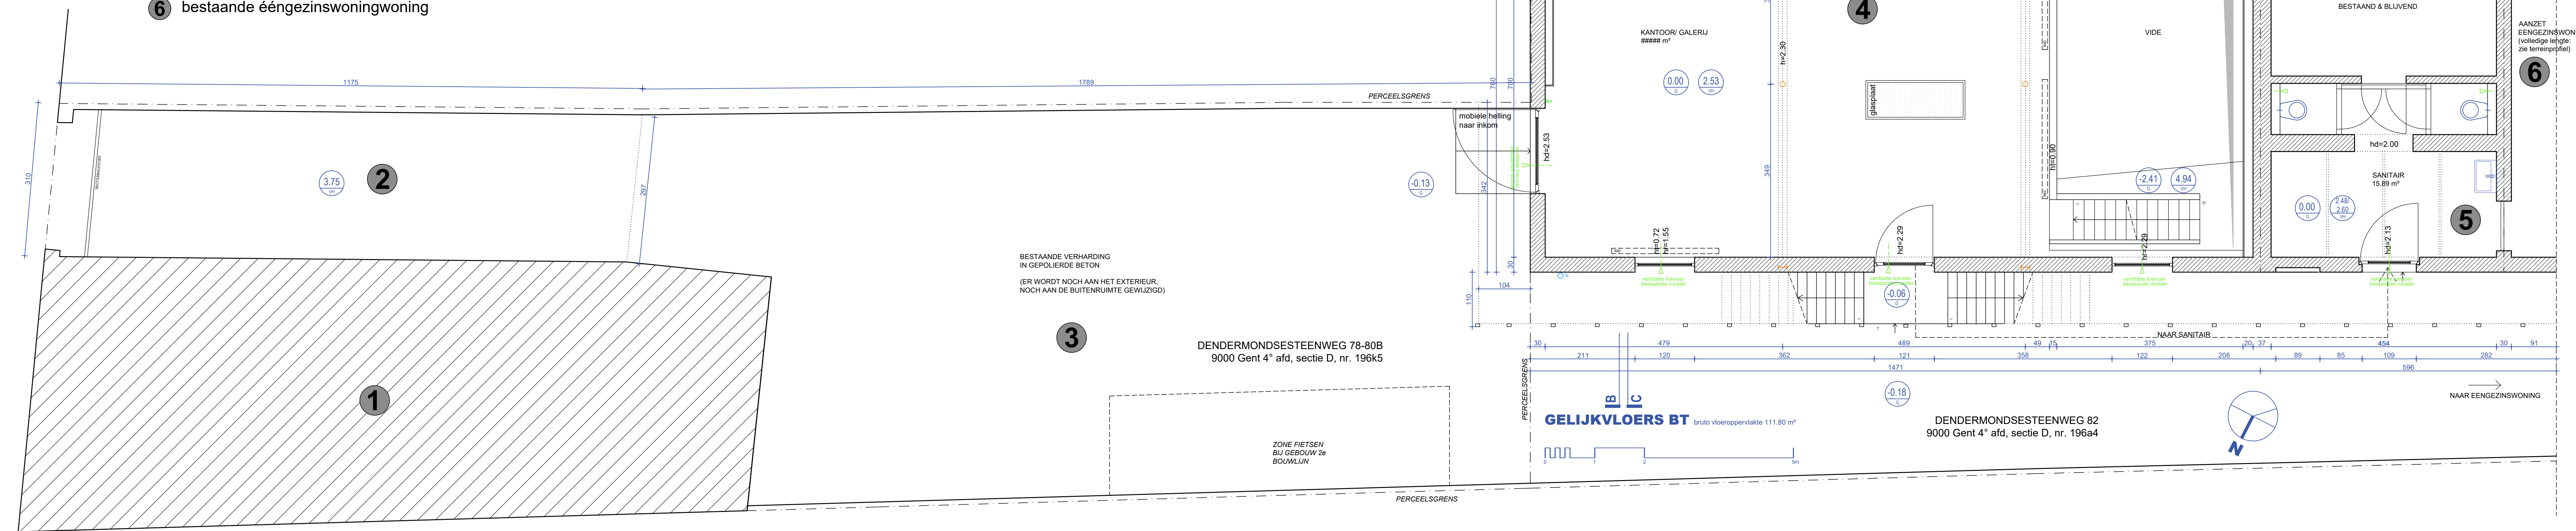

DOORSNEDE CC BT

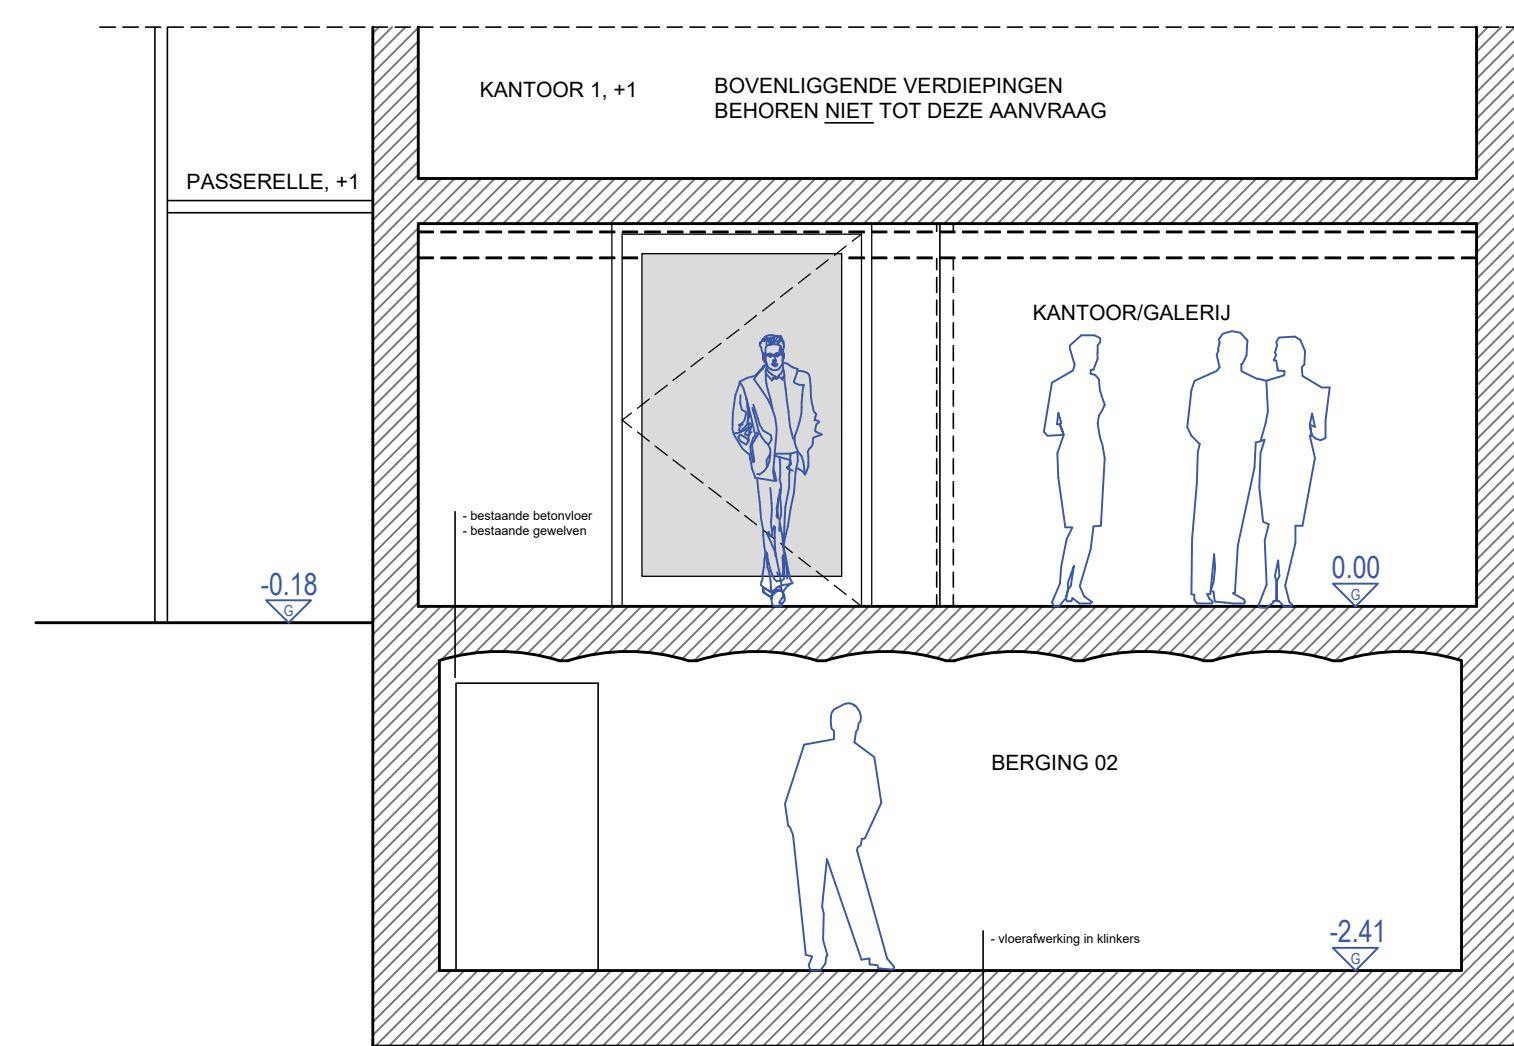

DOORSNEDE BB BT

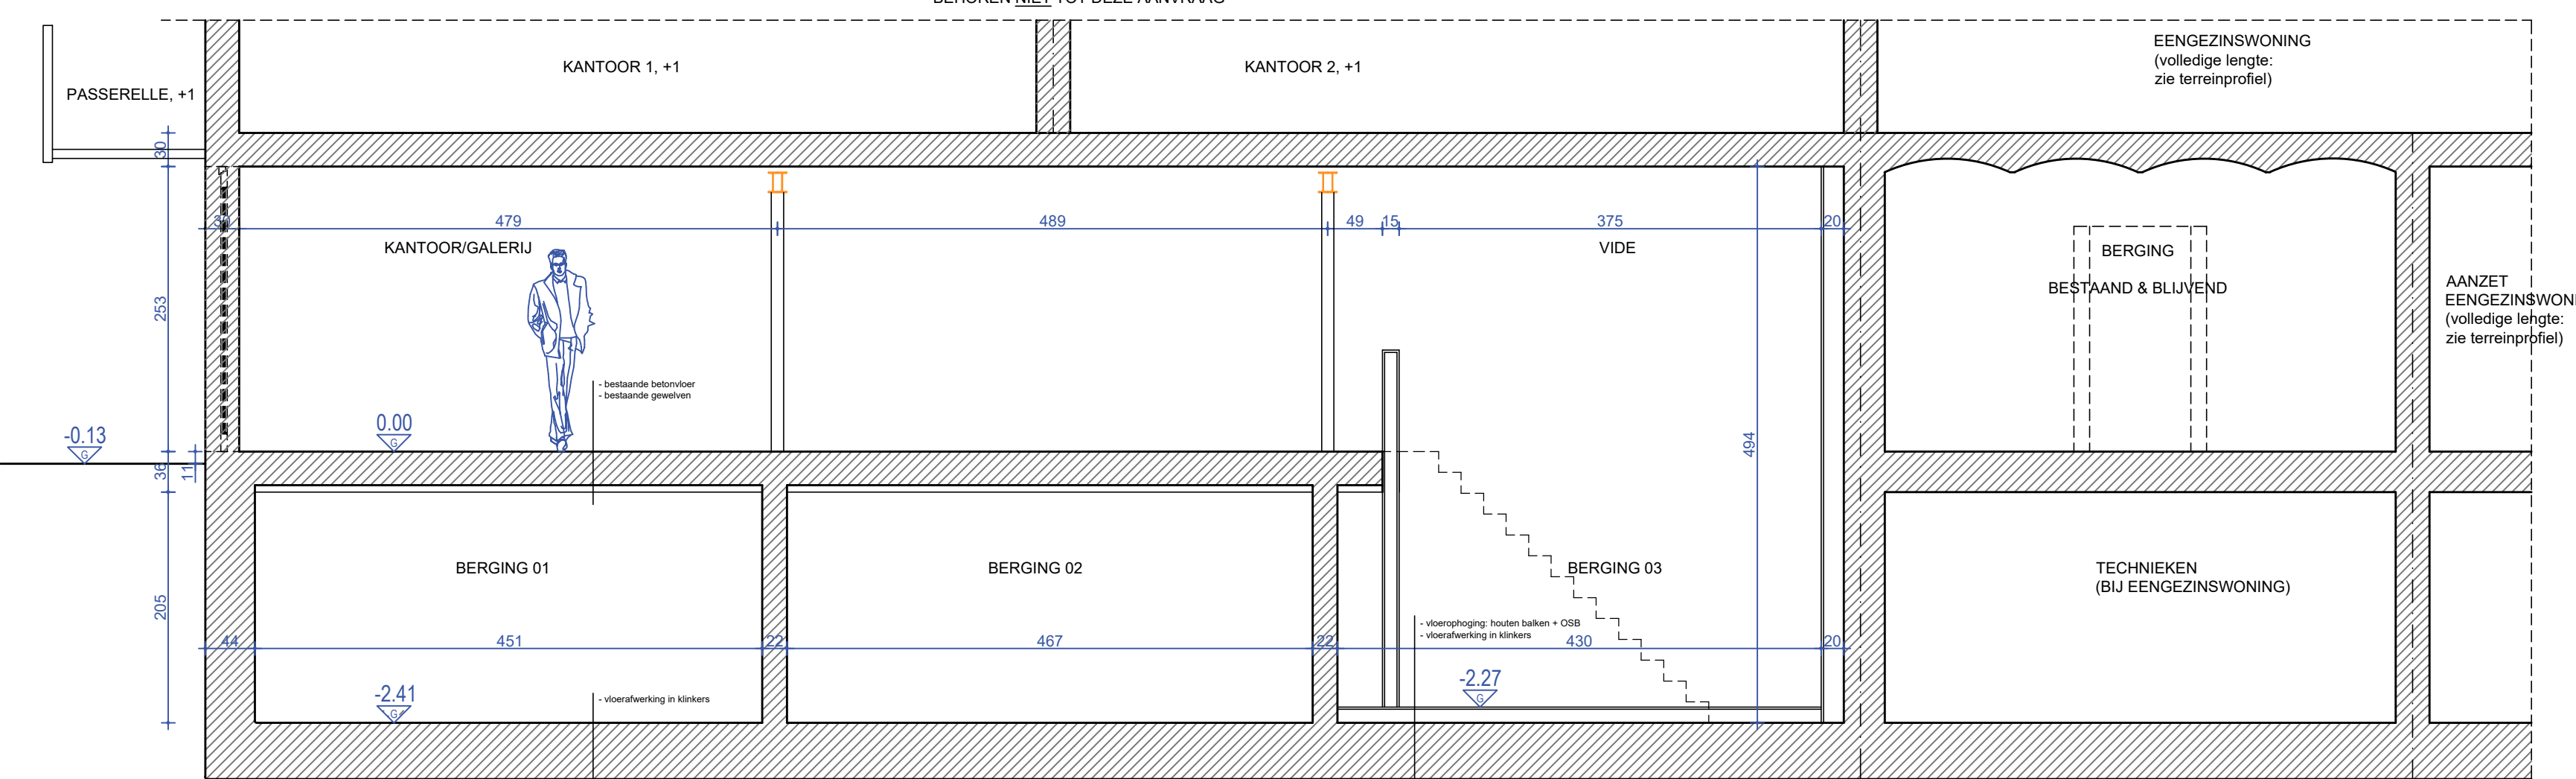

DOORSNEDE AA BT

- MATERIAALLEGENDE BESTAANDE & NIEUWE TOESTAND
- A Gevelmetselwerk: baksteen donkere tint, (met verfesten)
 - B Butlerschrijfwerk: hout, natuurkleur
 - C Passerelle: gelakte staal, lichte tint
 - D Sallustrade passerelle: hout
 - E Dakgoot: zink
 - F Dalbbedekking: keramische pannen, rode tint
 - G RWA: zink
 - H Spouder: hout natuurkleur

- LEGENDE
- bestaand metselwerk
 - ontworpen metselwerk
 - ontworpen gevelmetselwerk
 - ontworpen beton
 - af te breken

STEDENBOUWINGS DOSSIER

bestaande bestaand, nieuw, gemeen & modern
schaal 1:100, 1:100, 1:100
vertooning bestaand bestaand bestaand bestaand
vertooning

luum
ARCHITECTS

luum bv
Kortrijksesteenweg 26
B-3400 Oudenaarde
0522 03475
www.luum.be

ALBERTE
ARCHITECTS

ALBERTE nv
Kortrijksesteenweg 26
B-3400 Oudenaarde
0522 03475
www.alberte.be