


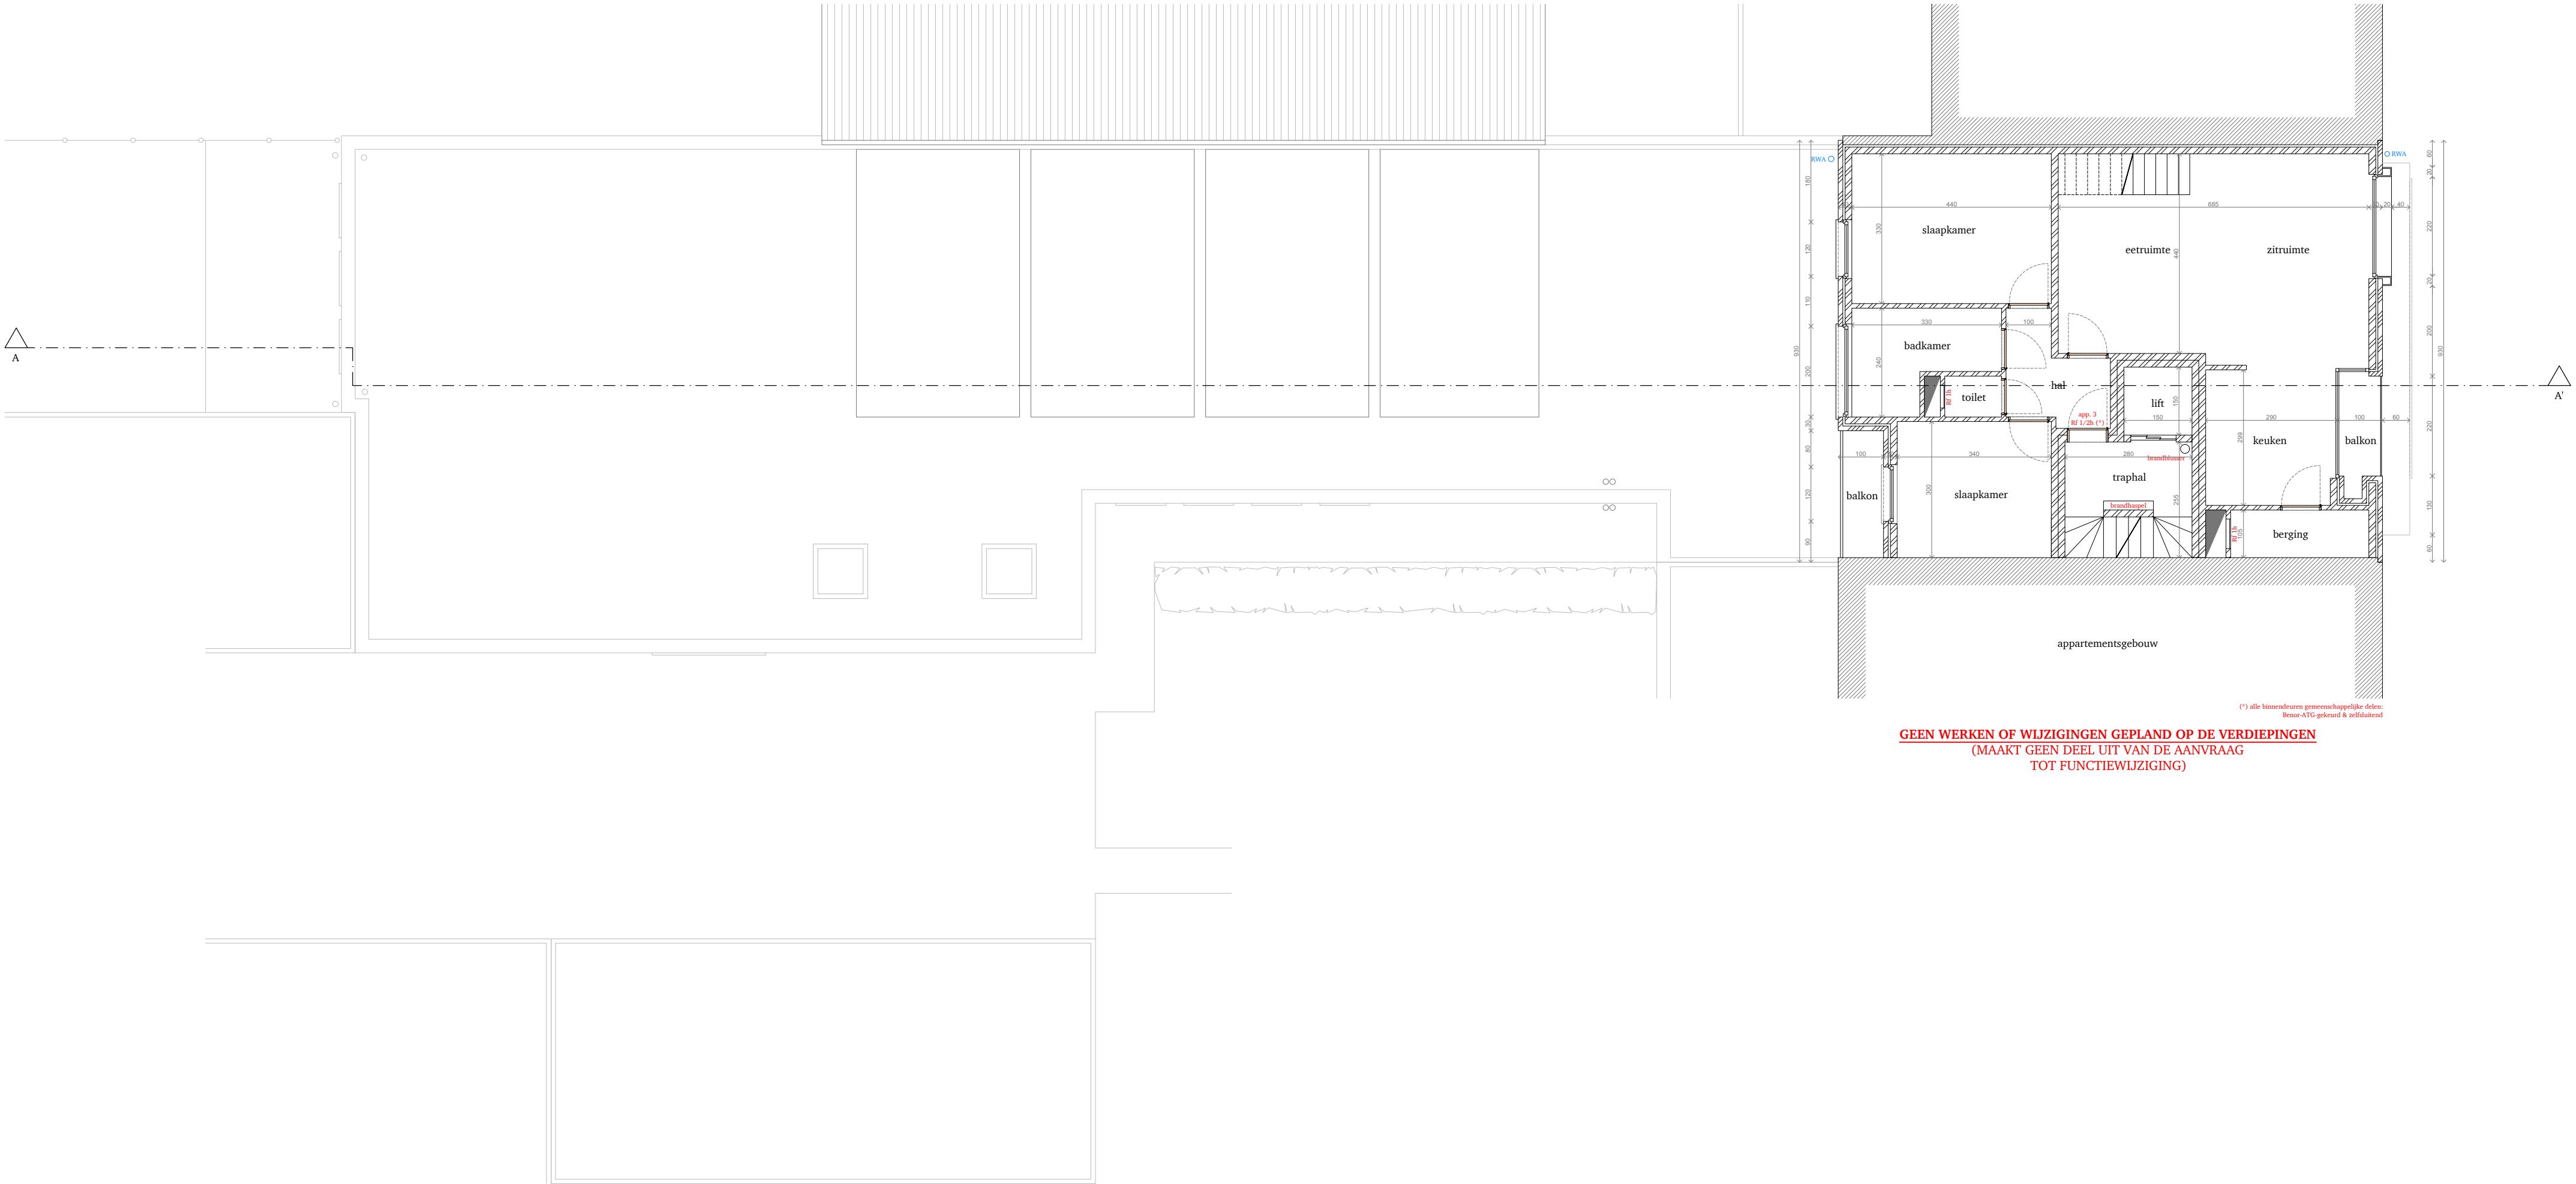

GEEN WERKEN OF WIJZIGINGEN GEPLAND OP DE VERDIEPINGEN
(MAAKT GEEN DEEL UIT VAN DE AANVRAAG
TOT FUNCTIEWIJZIGING)

(*) alle binnendeuren gemeenschappelijke deuren
Benoor-ATG-gekeurd & zelfsluitend

