


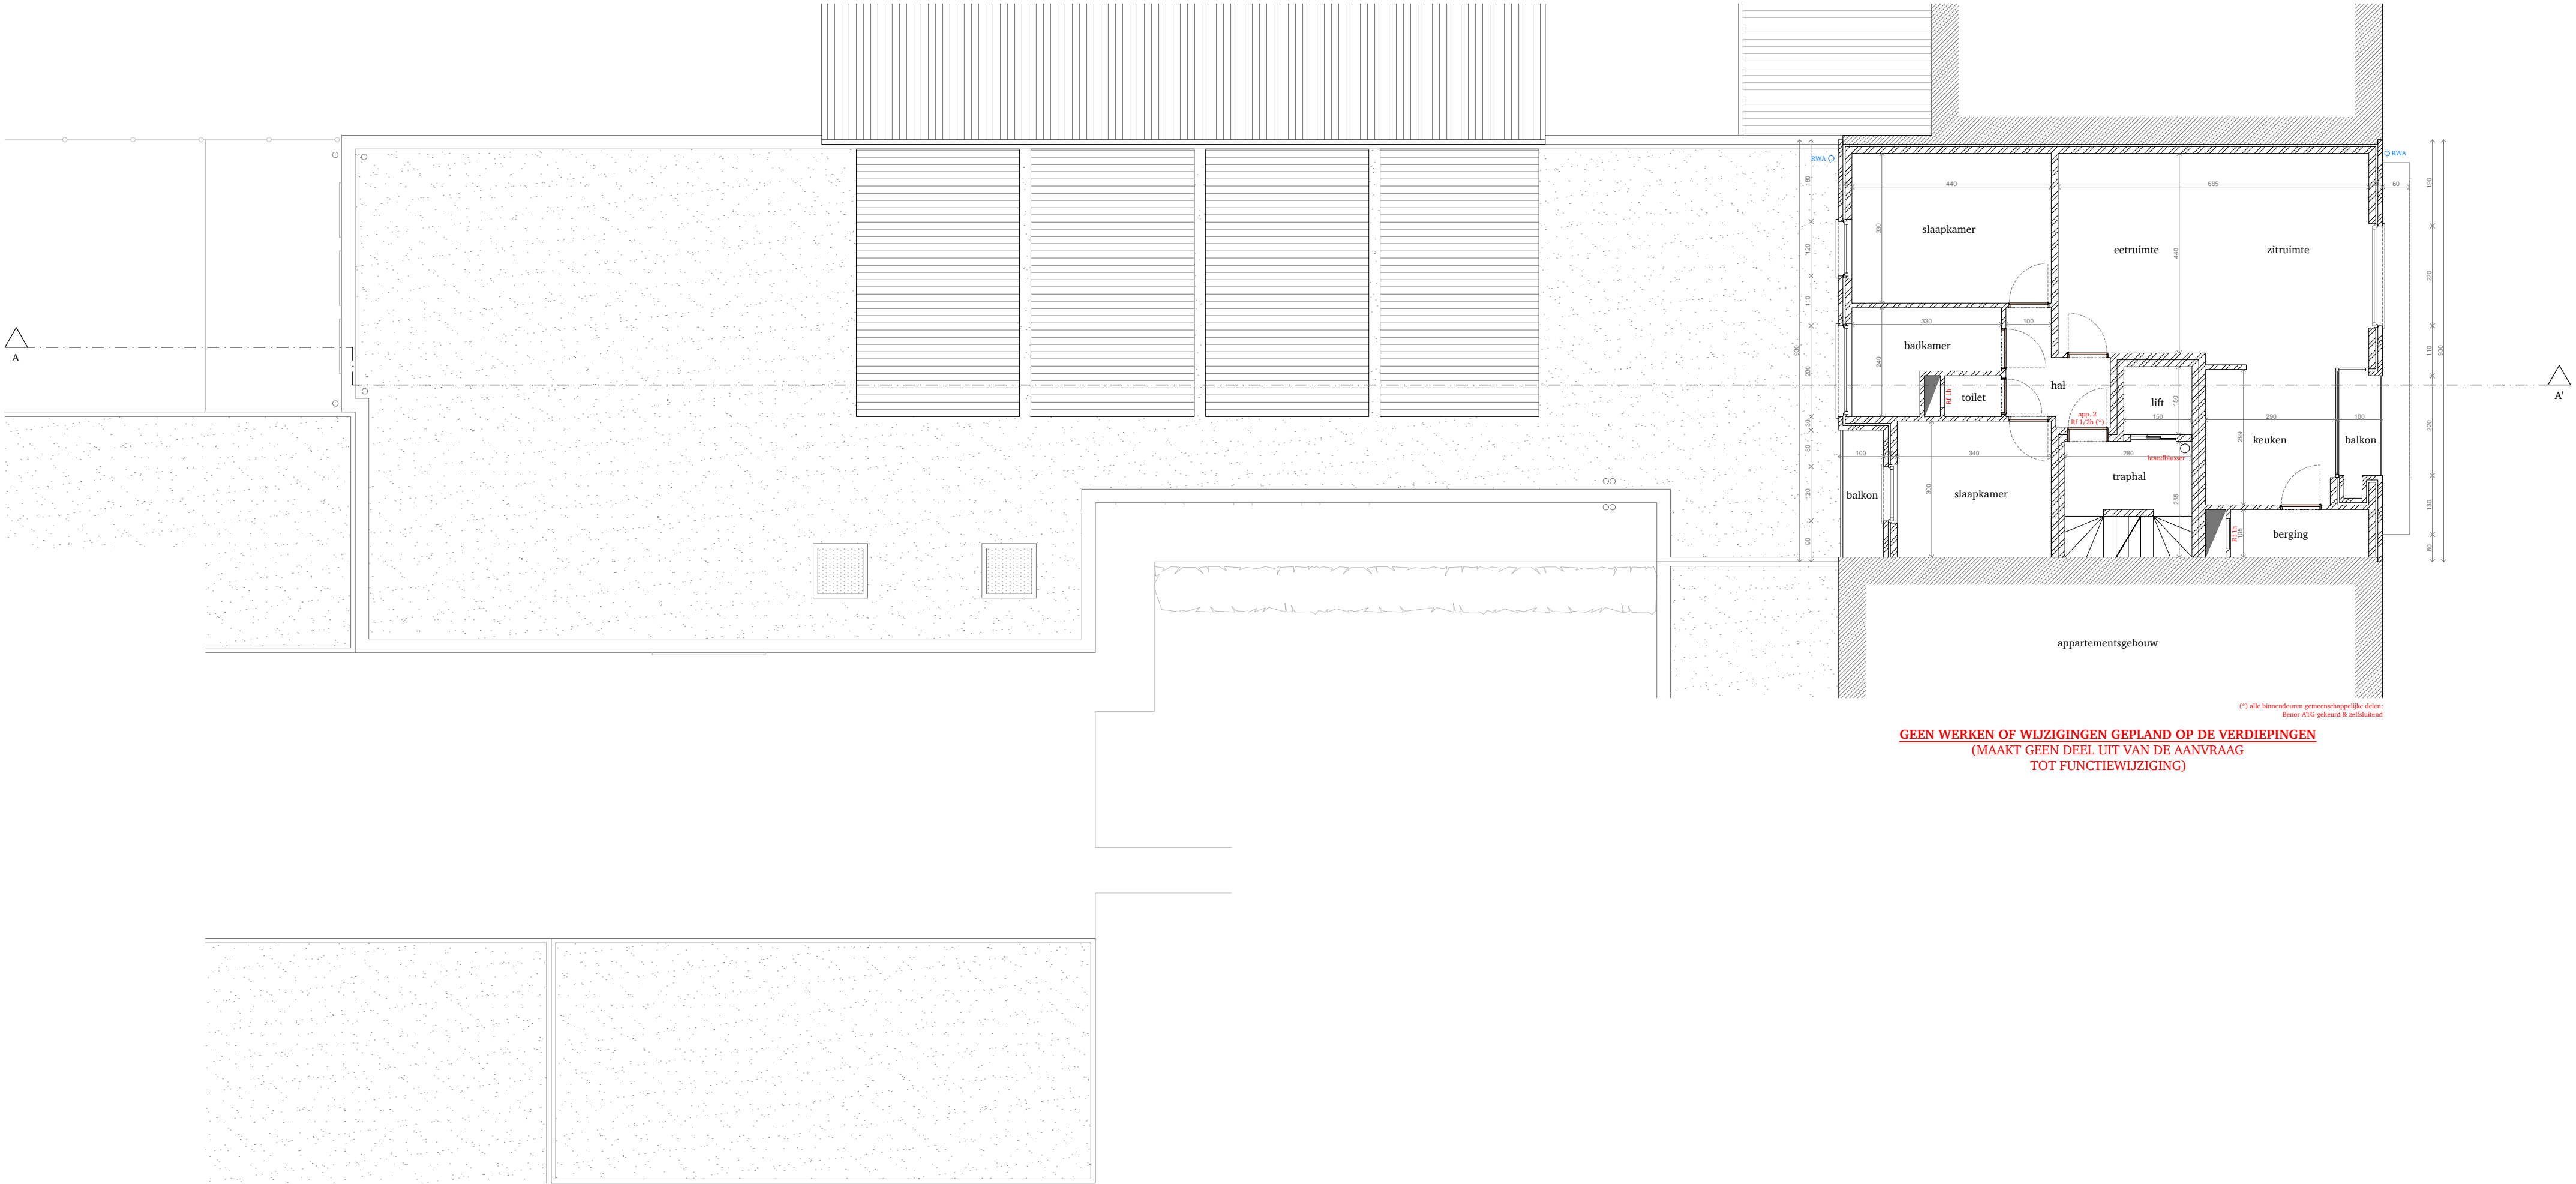

(\*) alle binnendeuren gemeenschappelijke deuren:  
Benoet-ATG-gekeurd & zelfsluitend

**GEEN WERKEN OF WIJZIGINGEN GEPLAND OP DE VERDIEPINGEN**  
(MAAKT GEEN DEEL UIT VAN DE AANVRAAG  
TOT FUNCTIEWIJZIGING)

