
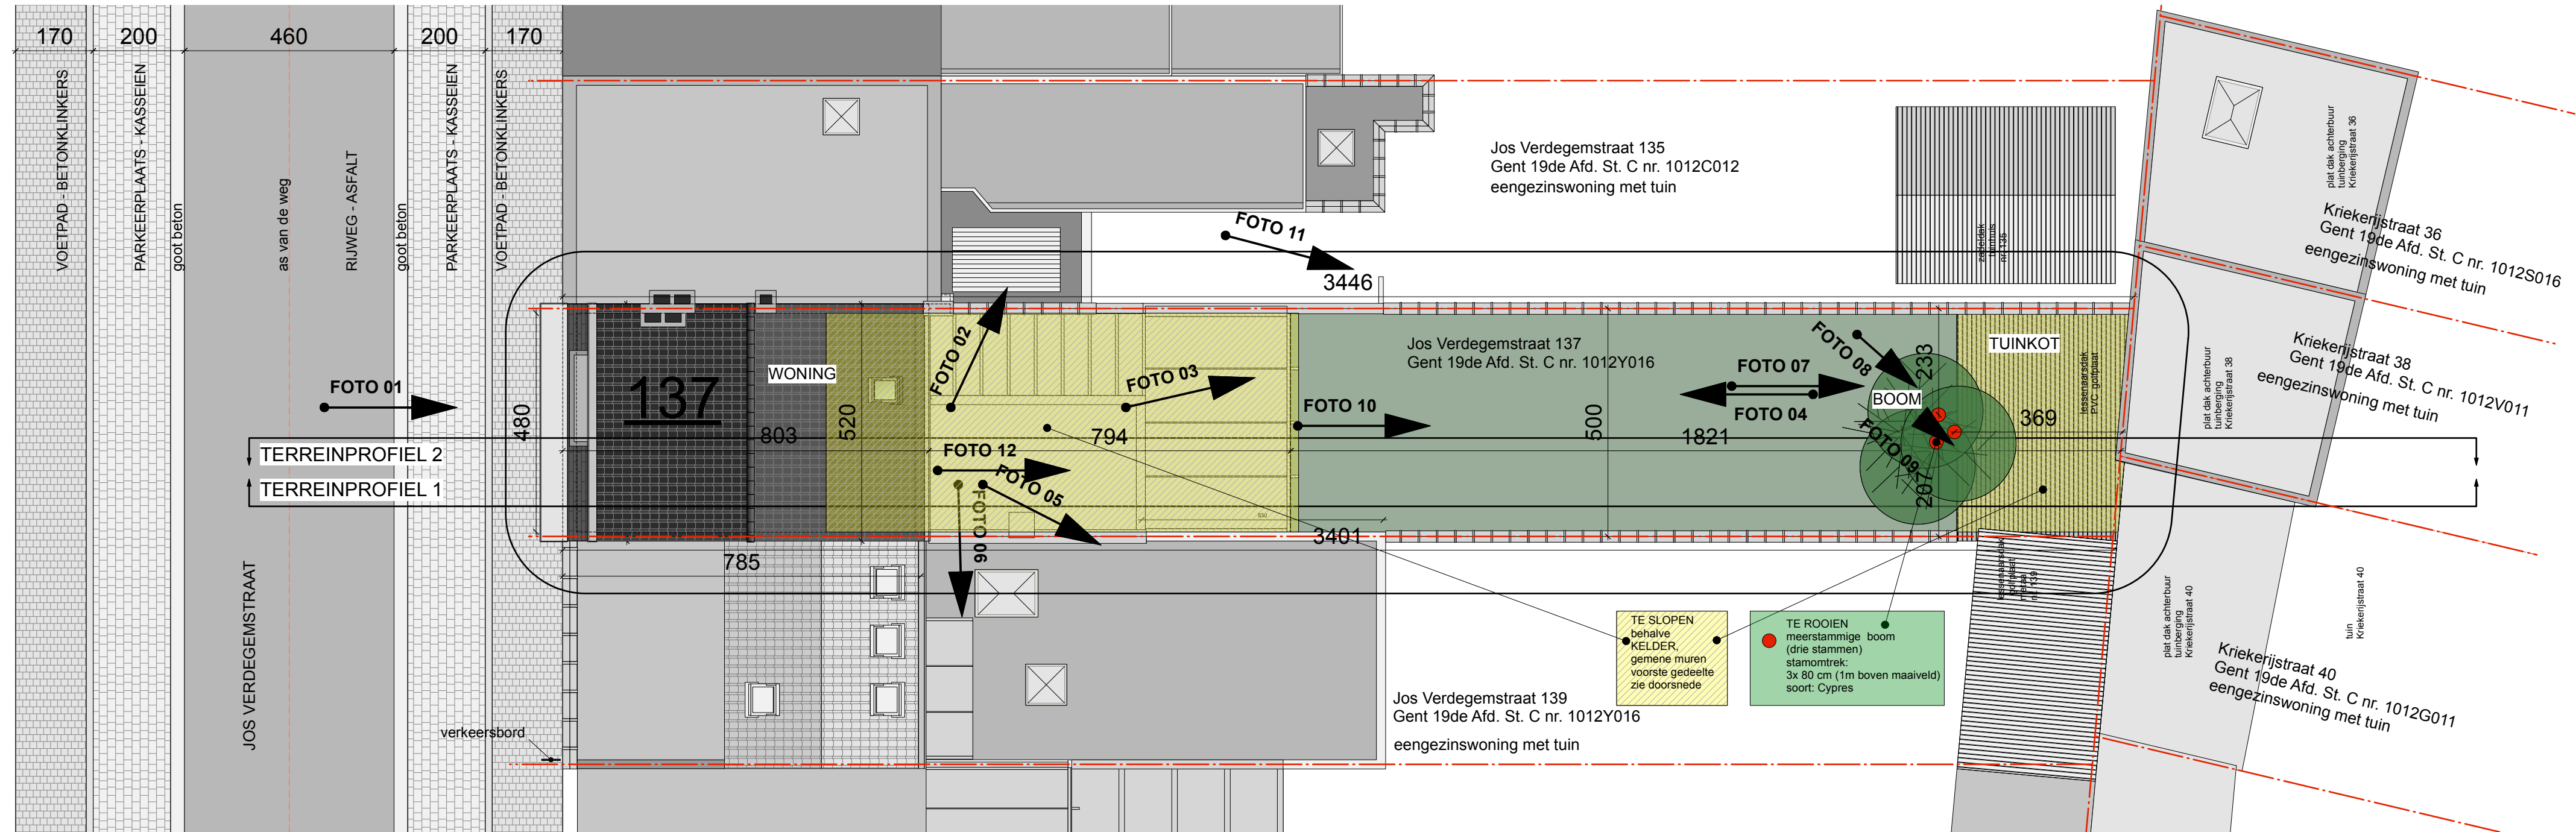


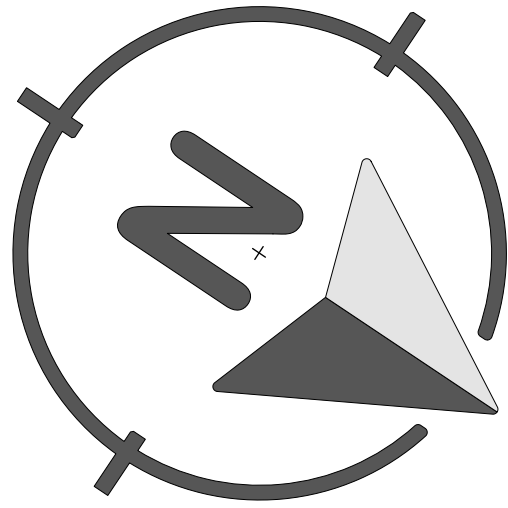

INPLANTINGSPLAN BESTAANDE TOESTAND 1-100