
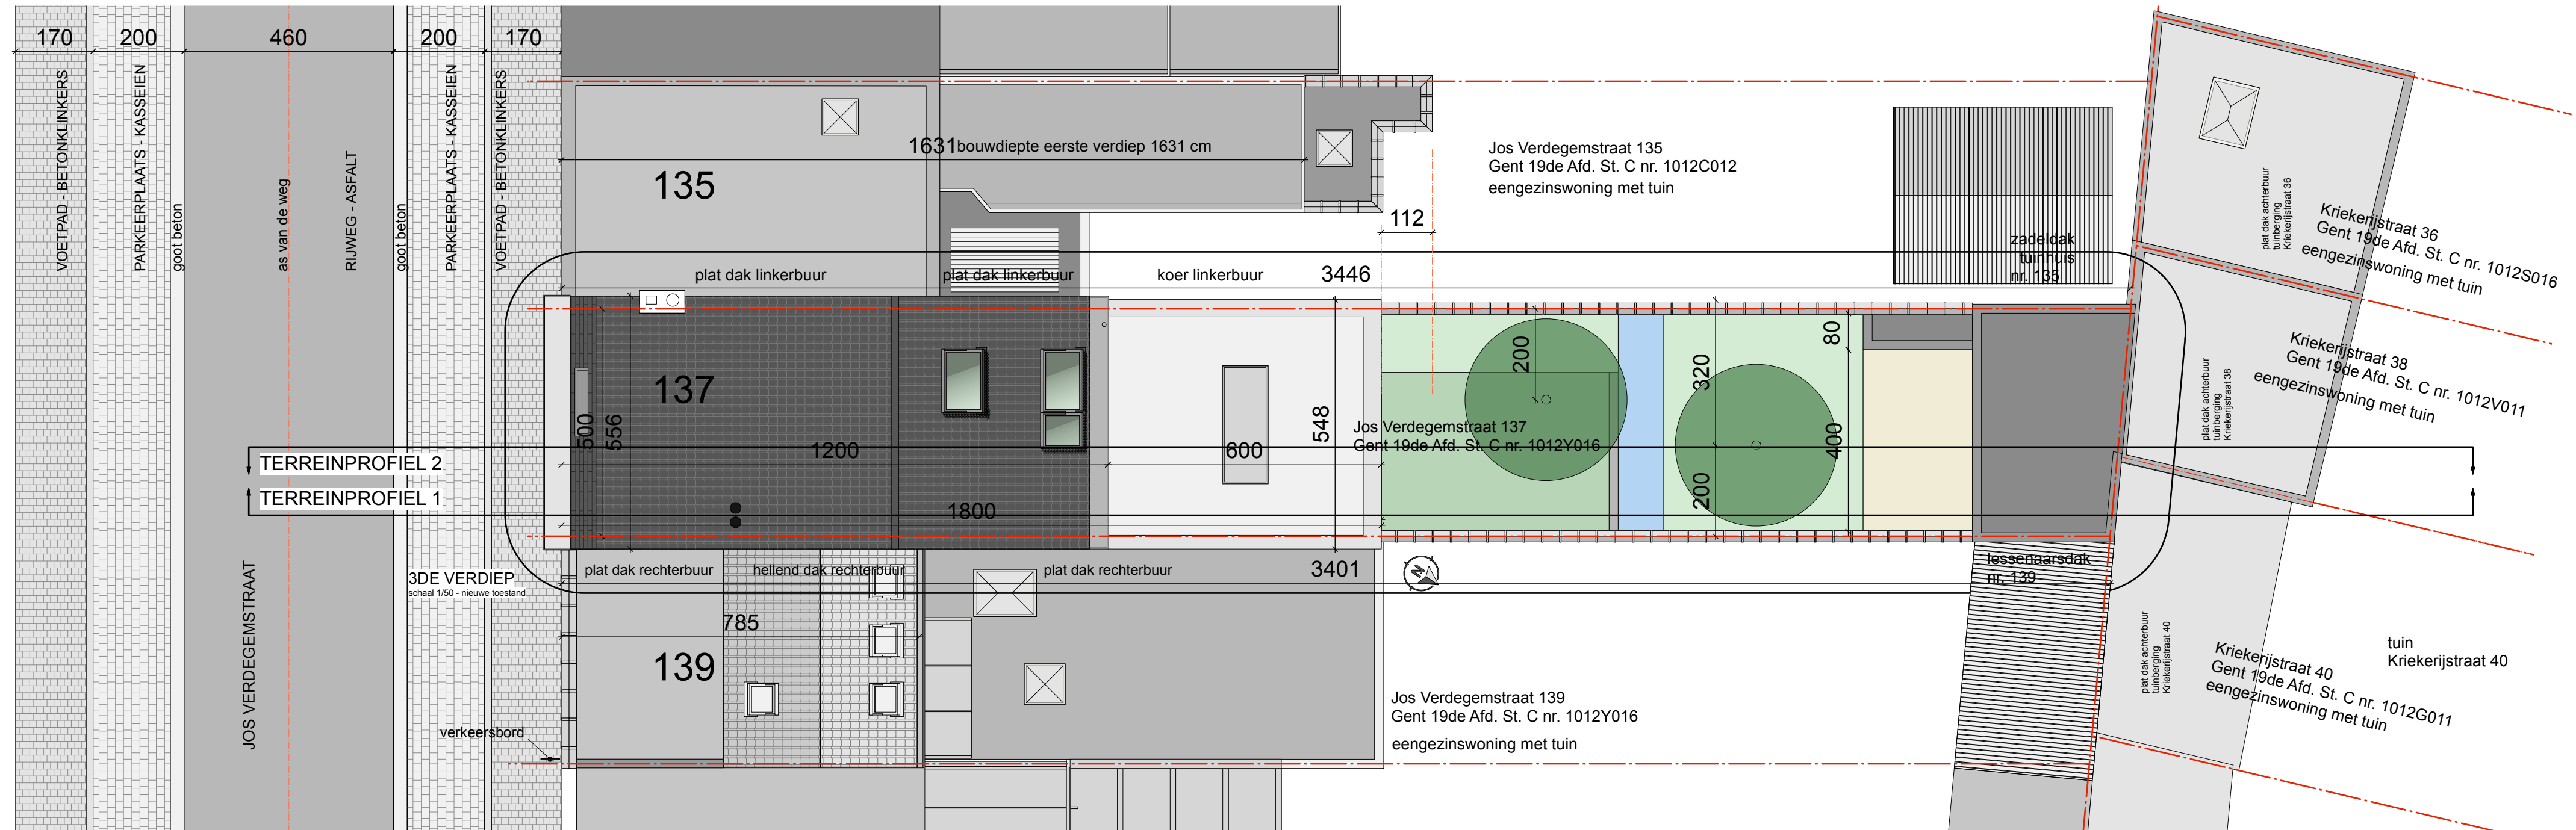


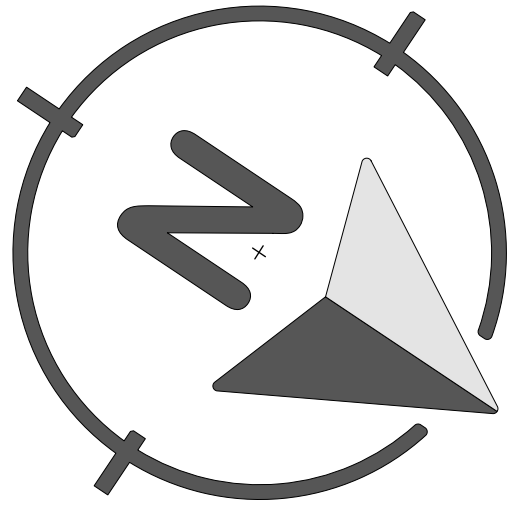

INPLANTINGSPLAN NIEUWE TOESTAND 1-100

**ZIE BIJZONDERE
VOORWAARDE(N)**