


GELIJKVLOERS
schaal 1/50 - nieuwe toestand

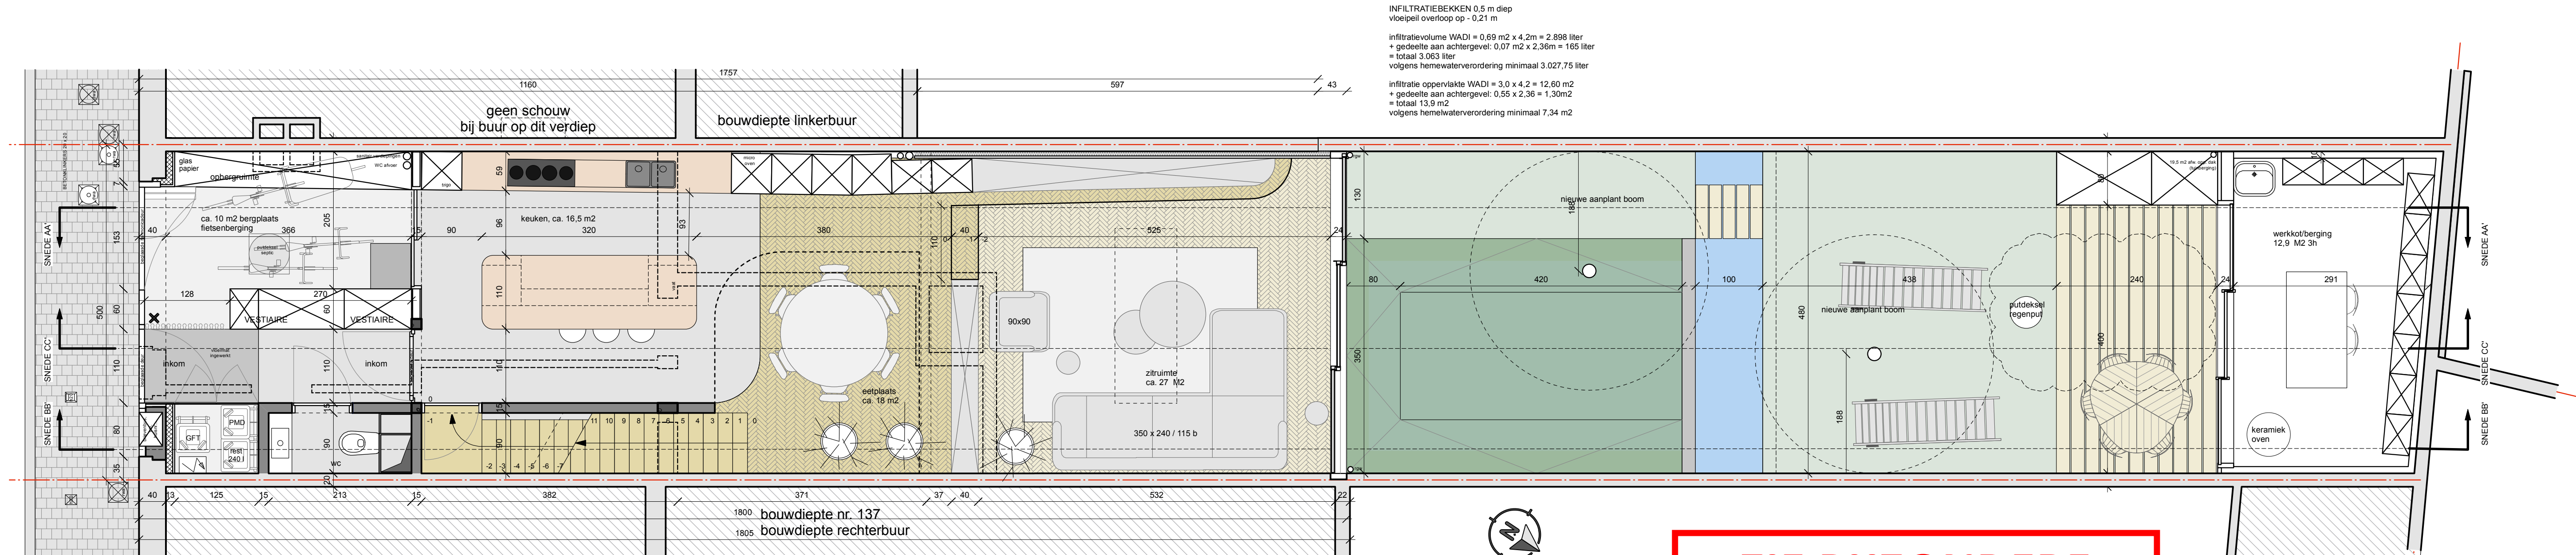

**ZIE BIJZONDERE
VOORWAARDE(N)**