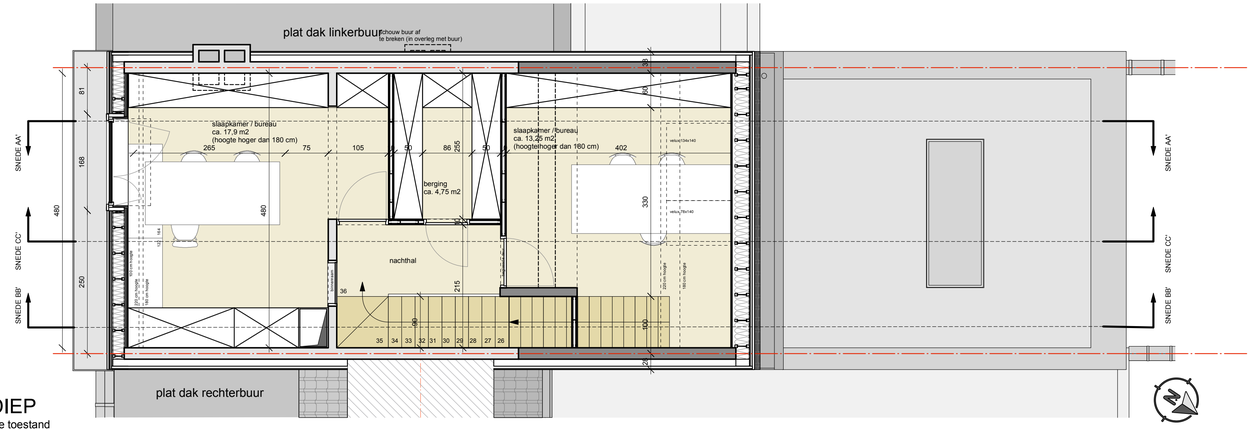


2DE VERDIEP
schaal 1/50 - nieuwe toestand

**ZIE BIJZONDERE VOORWAARDE(N)**