


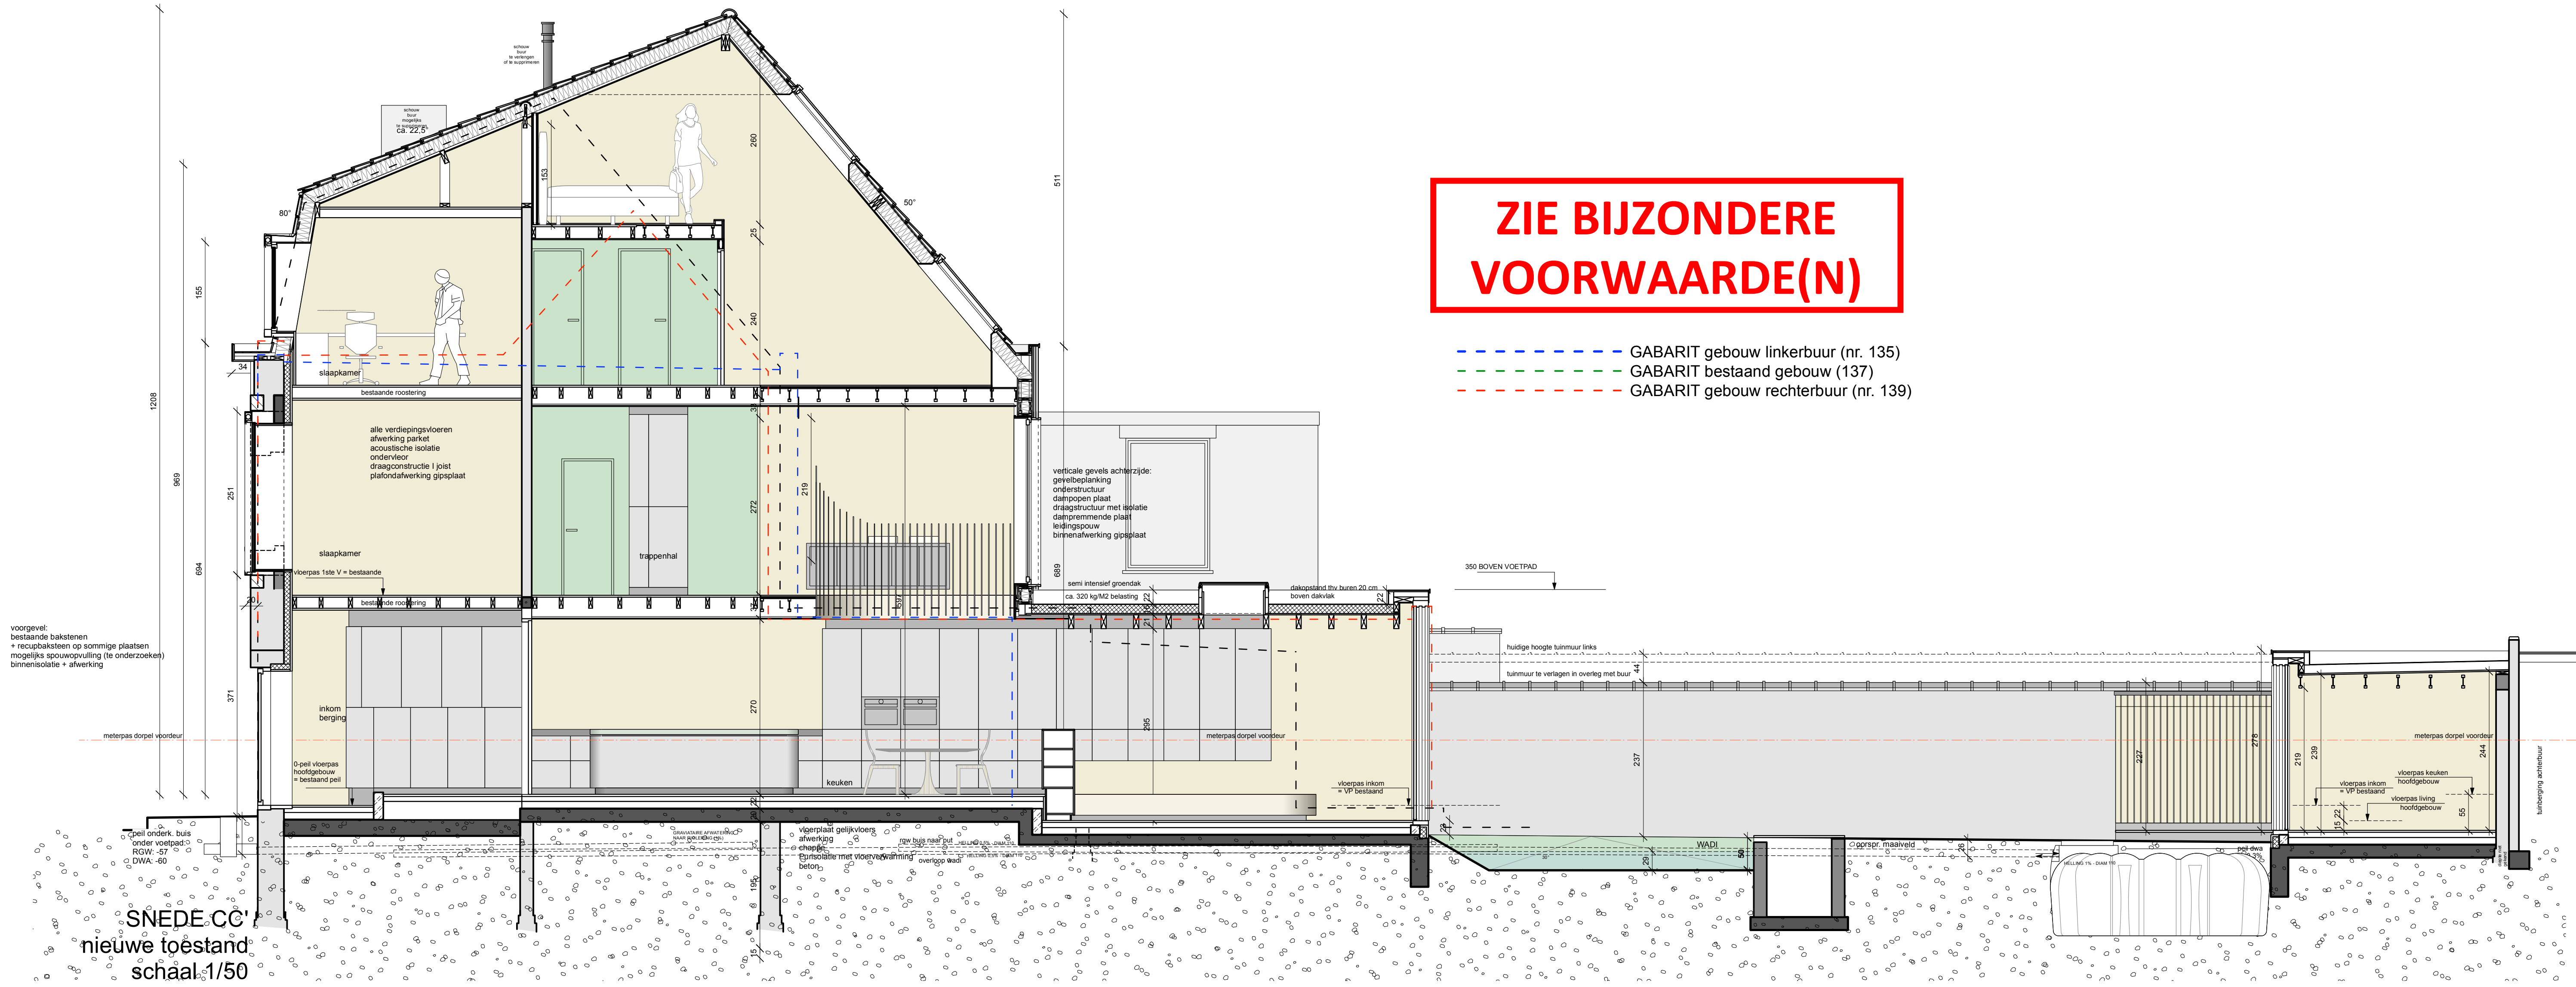

ZIE BIJZONDERE
VOORWAARDE(N)

- - - GABARIT gebouw linkerbuur (nr. 135)
- - - GABARIT bestaand gebouw (137)
- - - GABARIT gebouw rechterbuur (nr. 139)

voorgevel:
bestaande bakstenen
+ recubaksteen op sommige plaatsen
mogelijks spouwopvulling (te onderzoeken)
binnenisolatie + afwerking

SNEDE CC
nieuwe toestand
schaal 1/50