ZIE BIJZONDERE VOORWAARDE(N)
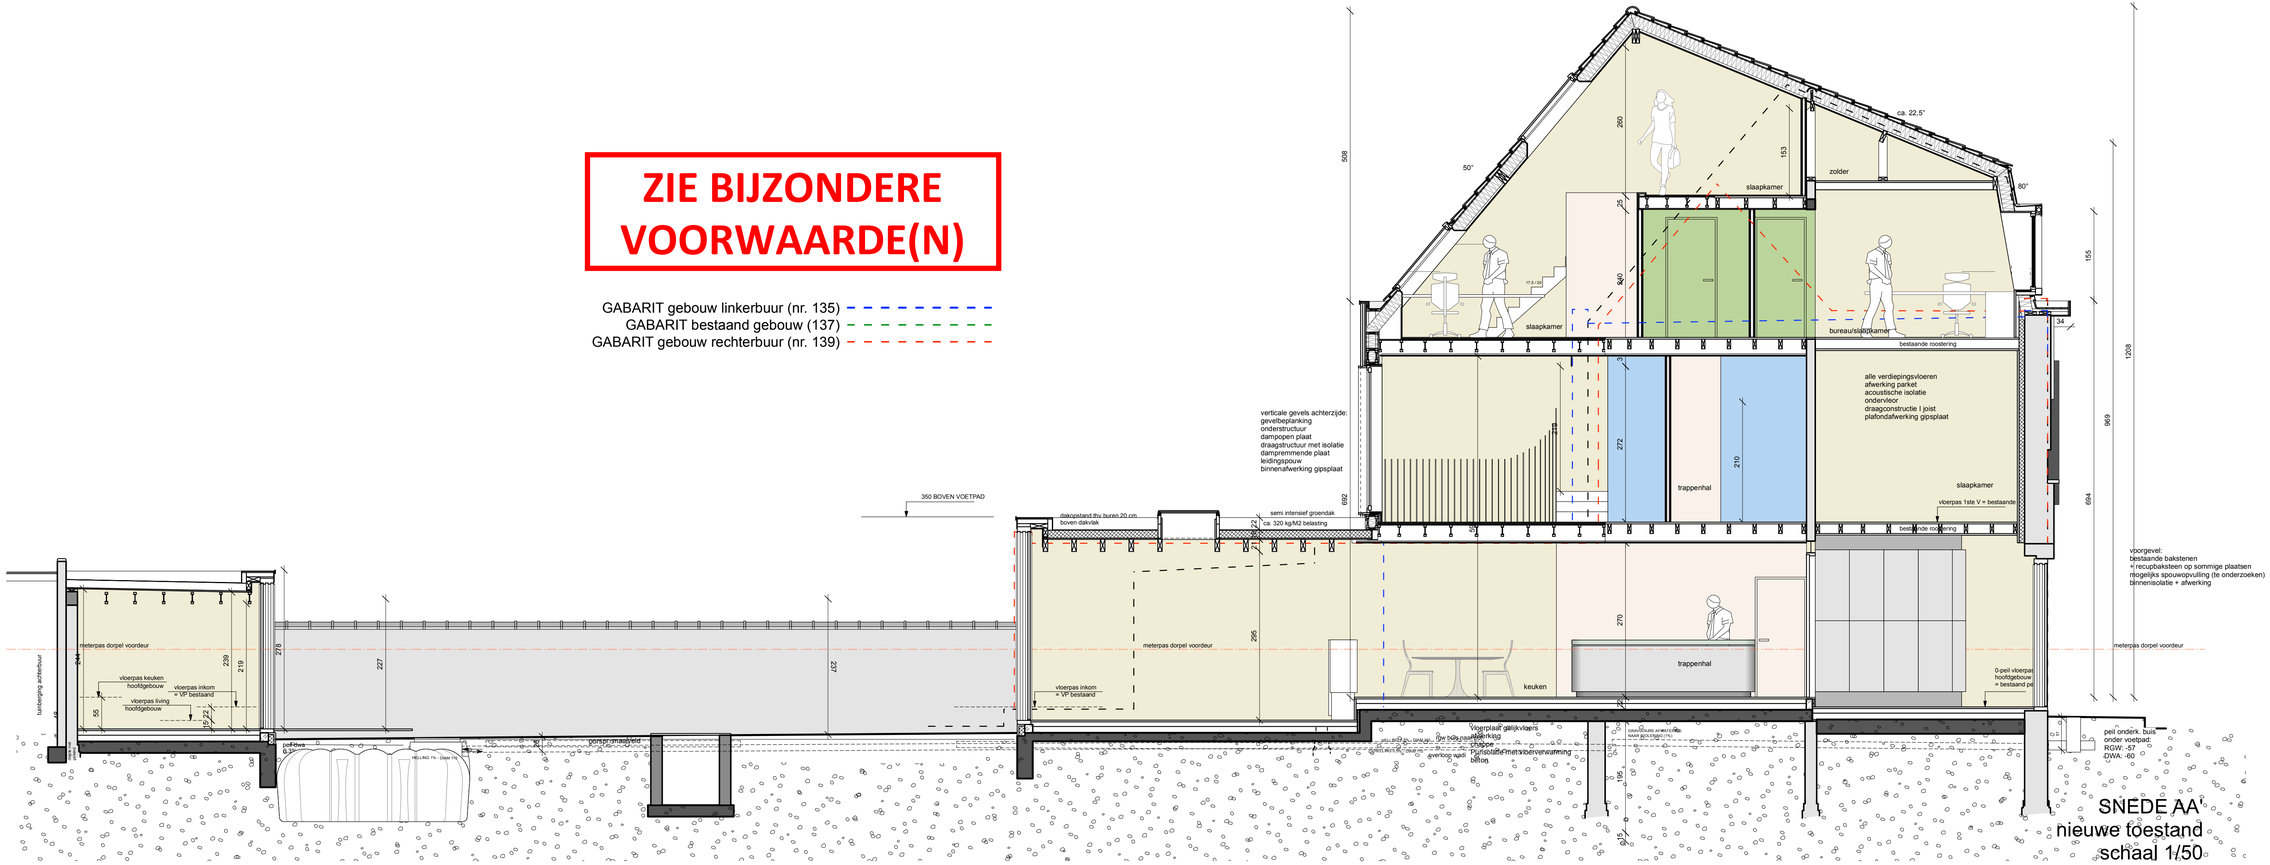
GABARIT gebouw linkerbuur (nr. 135)
GABARIT bestaand gebouw (137)
GABARIT gebouw rechterbuur (nr. 139)