


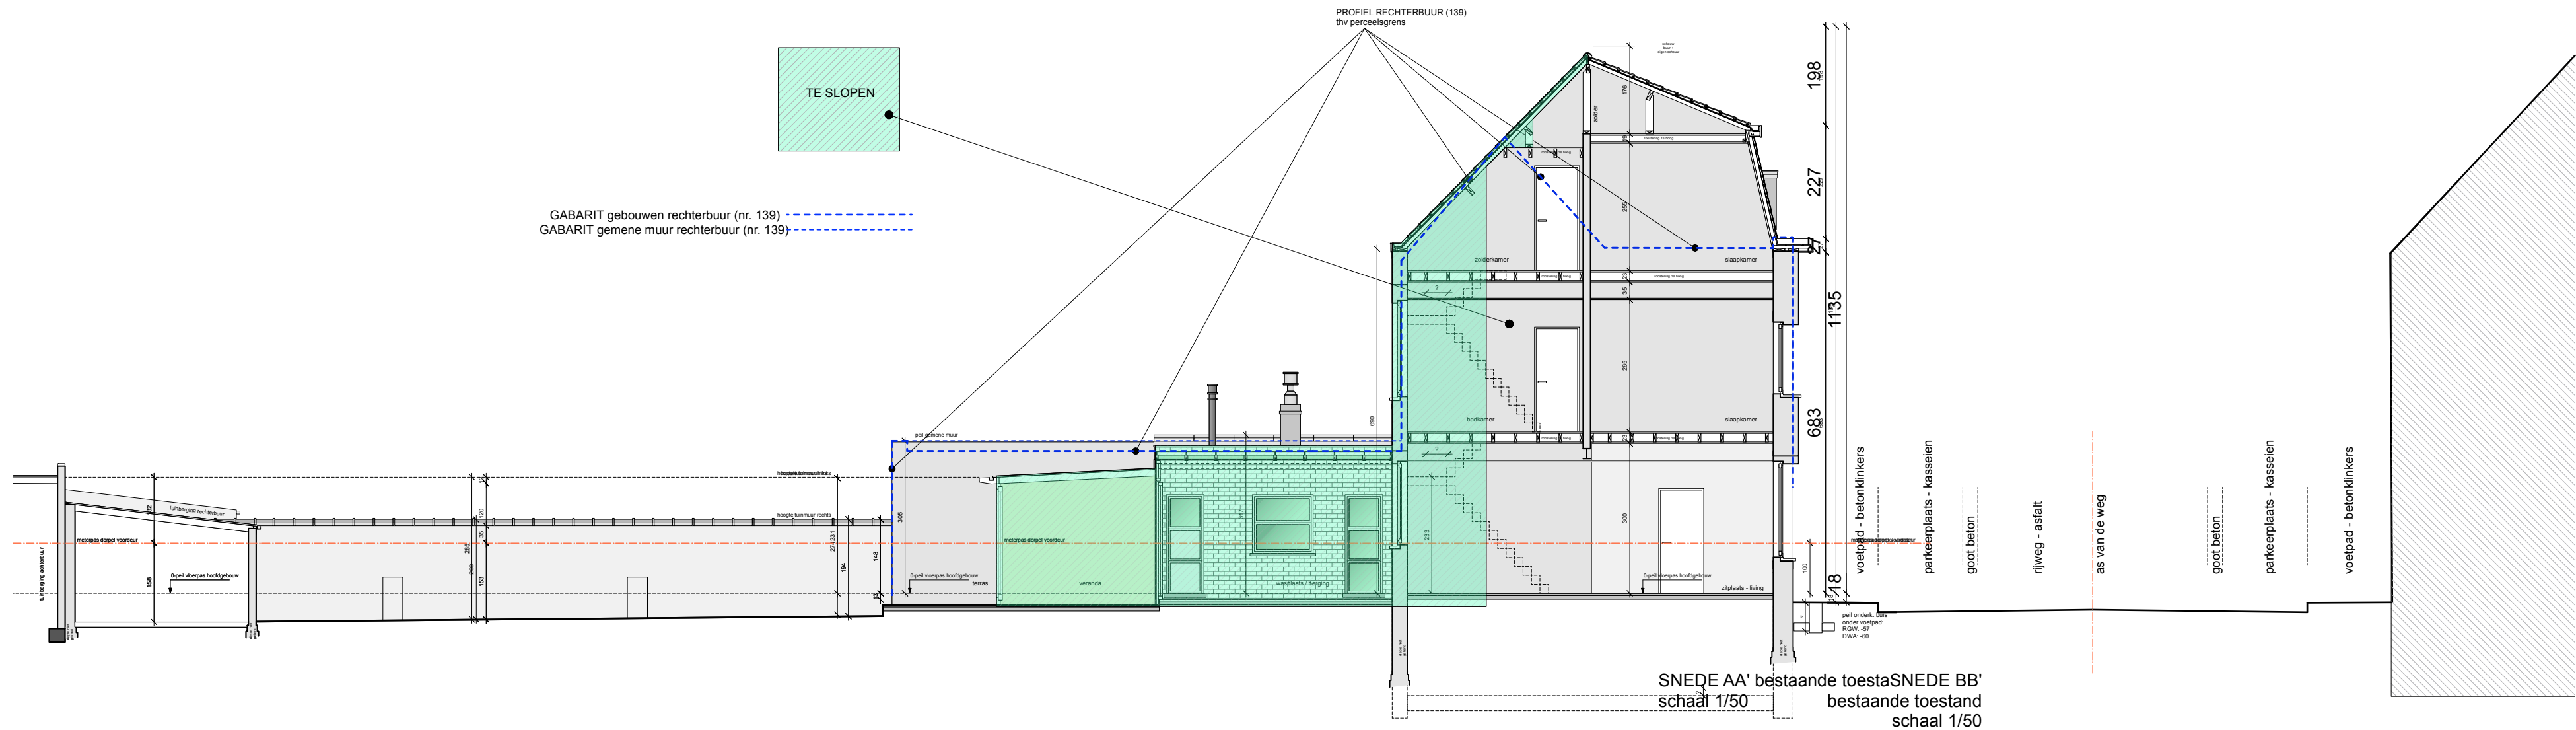

TERREINPROFIEL 2 BESTAANDE TOESTAND schaal 1/100