


Geveltekening nieuwe toestand

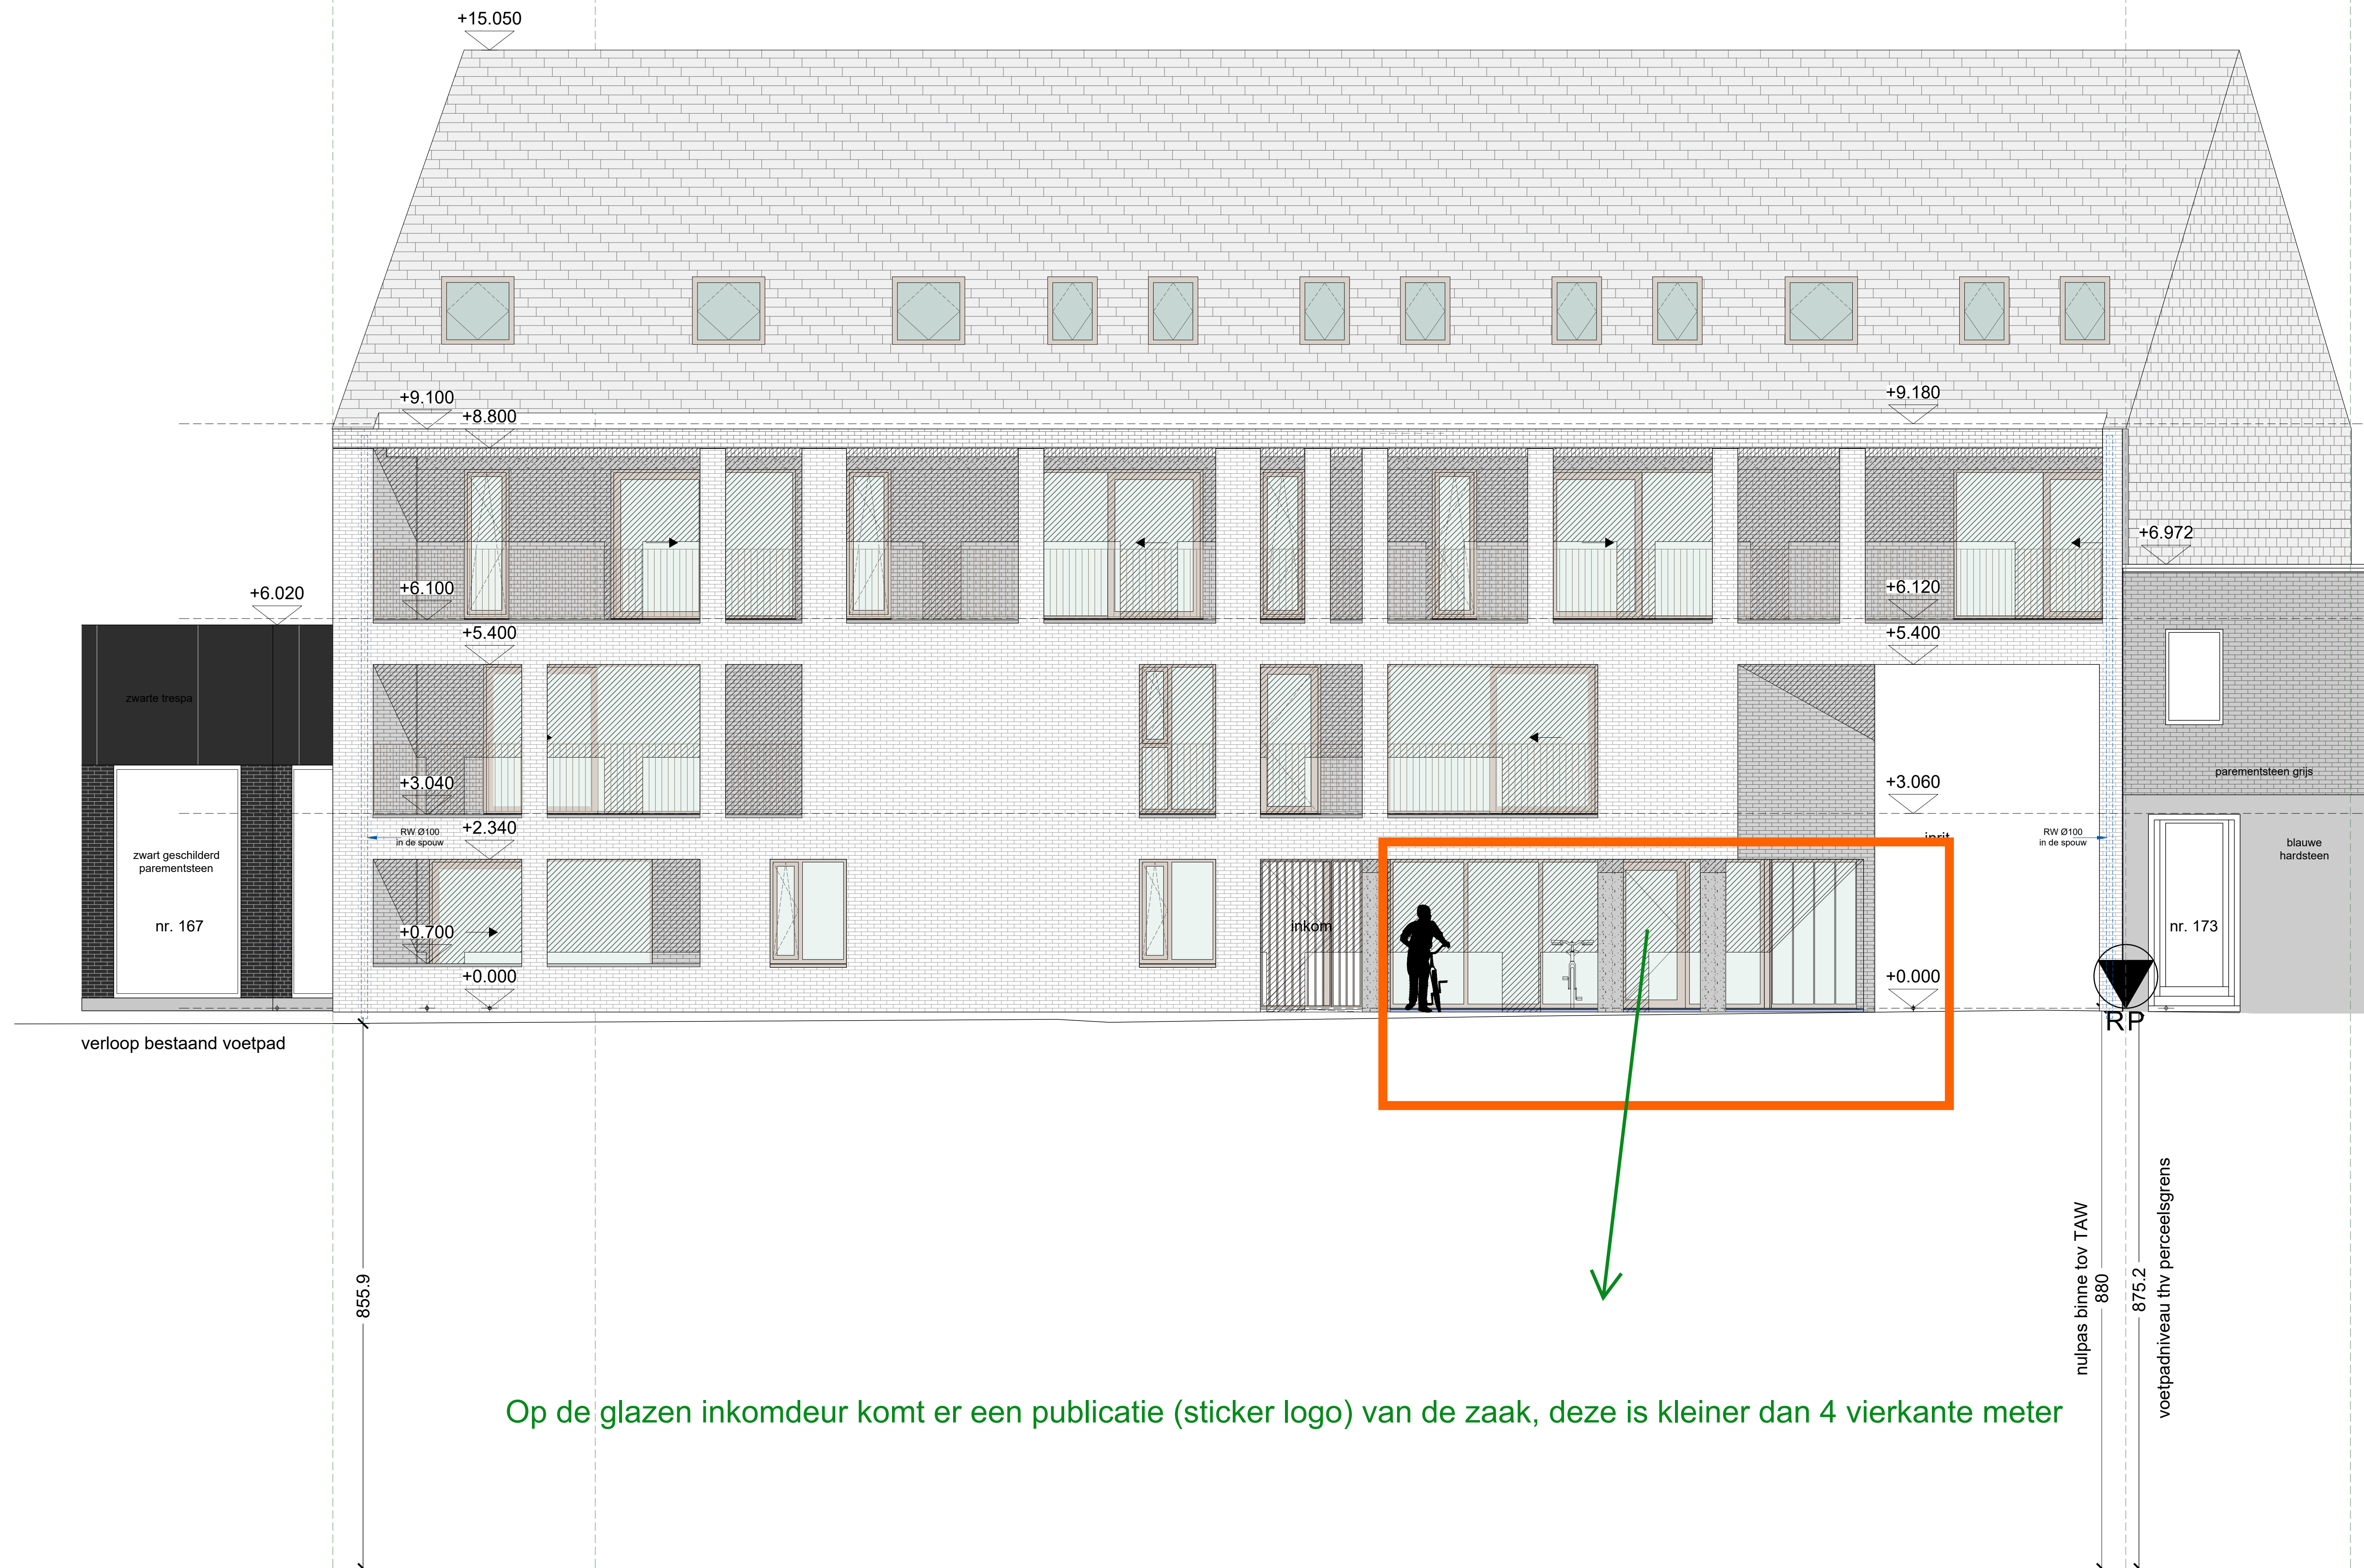

Op de glazen inkomdeur komt er een publicatie (sticker logo) van de zaak, deze is kleiner dan 4 vierkante meter

meergezinswoning & handelspand

opdrachtgevers		ontwerpers
Immo & Estate Morel bv Gentbruggestraat 169 - 9040 Gent (St. Amandsberg)		 archipro architecten bv Apostelhuizen 97/001 - 9000 Gent
telefoon	----	
BTW-nr	BE 0670 430 841	
e-mail	info@cavesstamand.be	09 232 05 08 info@archipro.be www.archipro.be

voor goedkeuring	
handtekening(en) opdrachtgever(s)	Dhr./Mevr.
handtekening architect	Archipro Architecten bv, voor wie optreedt dhr. Marc Claeys architect-zaakvoerder

werfplaats
Provincie : Oost-Vlaanderen Gemeente : Gent Straat : Gentbruggestraat

opmerkingen
* Het ontwerpdocument (z.v.w.) kan naar aanleiding van de vergoeding van het ontwerp: - worden gecorrigeerd door de opdrachtgever; - als tekening bij de gemeenteraad en/of andere instanties worden voorgelegd om te worden goedgekeurd; - De opdrachtgever kan besluiten tot wijziging van het ontwerp. - De opdrachtgever kan besluiten tot stopzetting van het ontwerp. - Het ontwerp kan technische wijzigingen (z.v.w.) onderhouden met of zonder kosten, ingediend tijdens de uitvoering van het werk op de werfplaats.

Kadaster: afdeling GENT 19 AFD/SINT-AMANDSBERG 2 AFD°, sectie C1214, nr h4

Plan(nen):	plannr: 11 / 19	schaal: 1/50
-------------------	-----------------	--------------

ref. gemeente : ---
ref. stedenbouw : ---

datum: 06-09-2022

dossiernr°: 167.01.10.18

bemerkingen	
-------------	--

[illegible]