


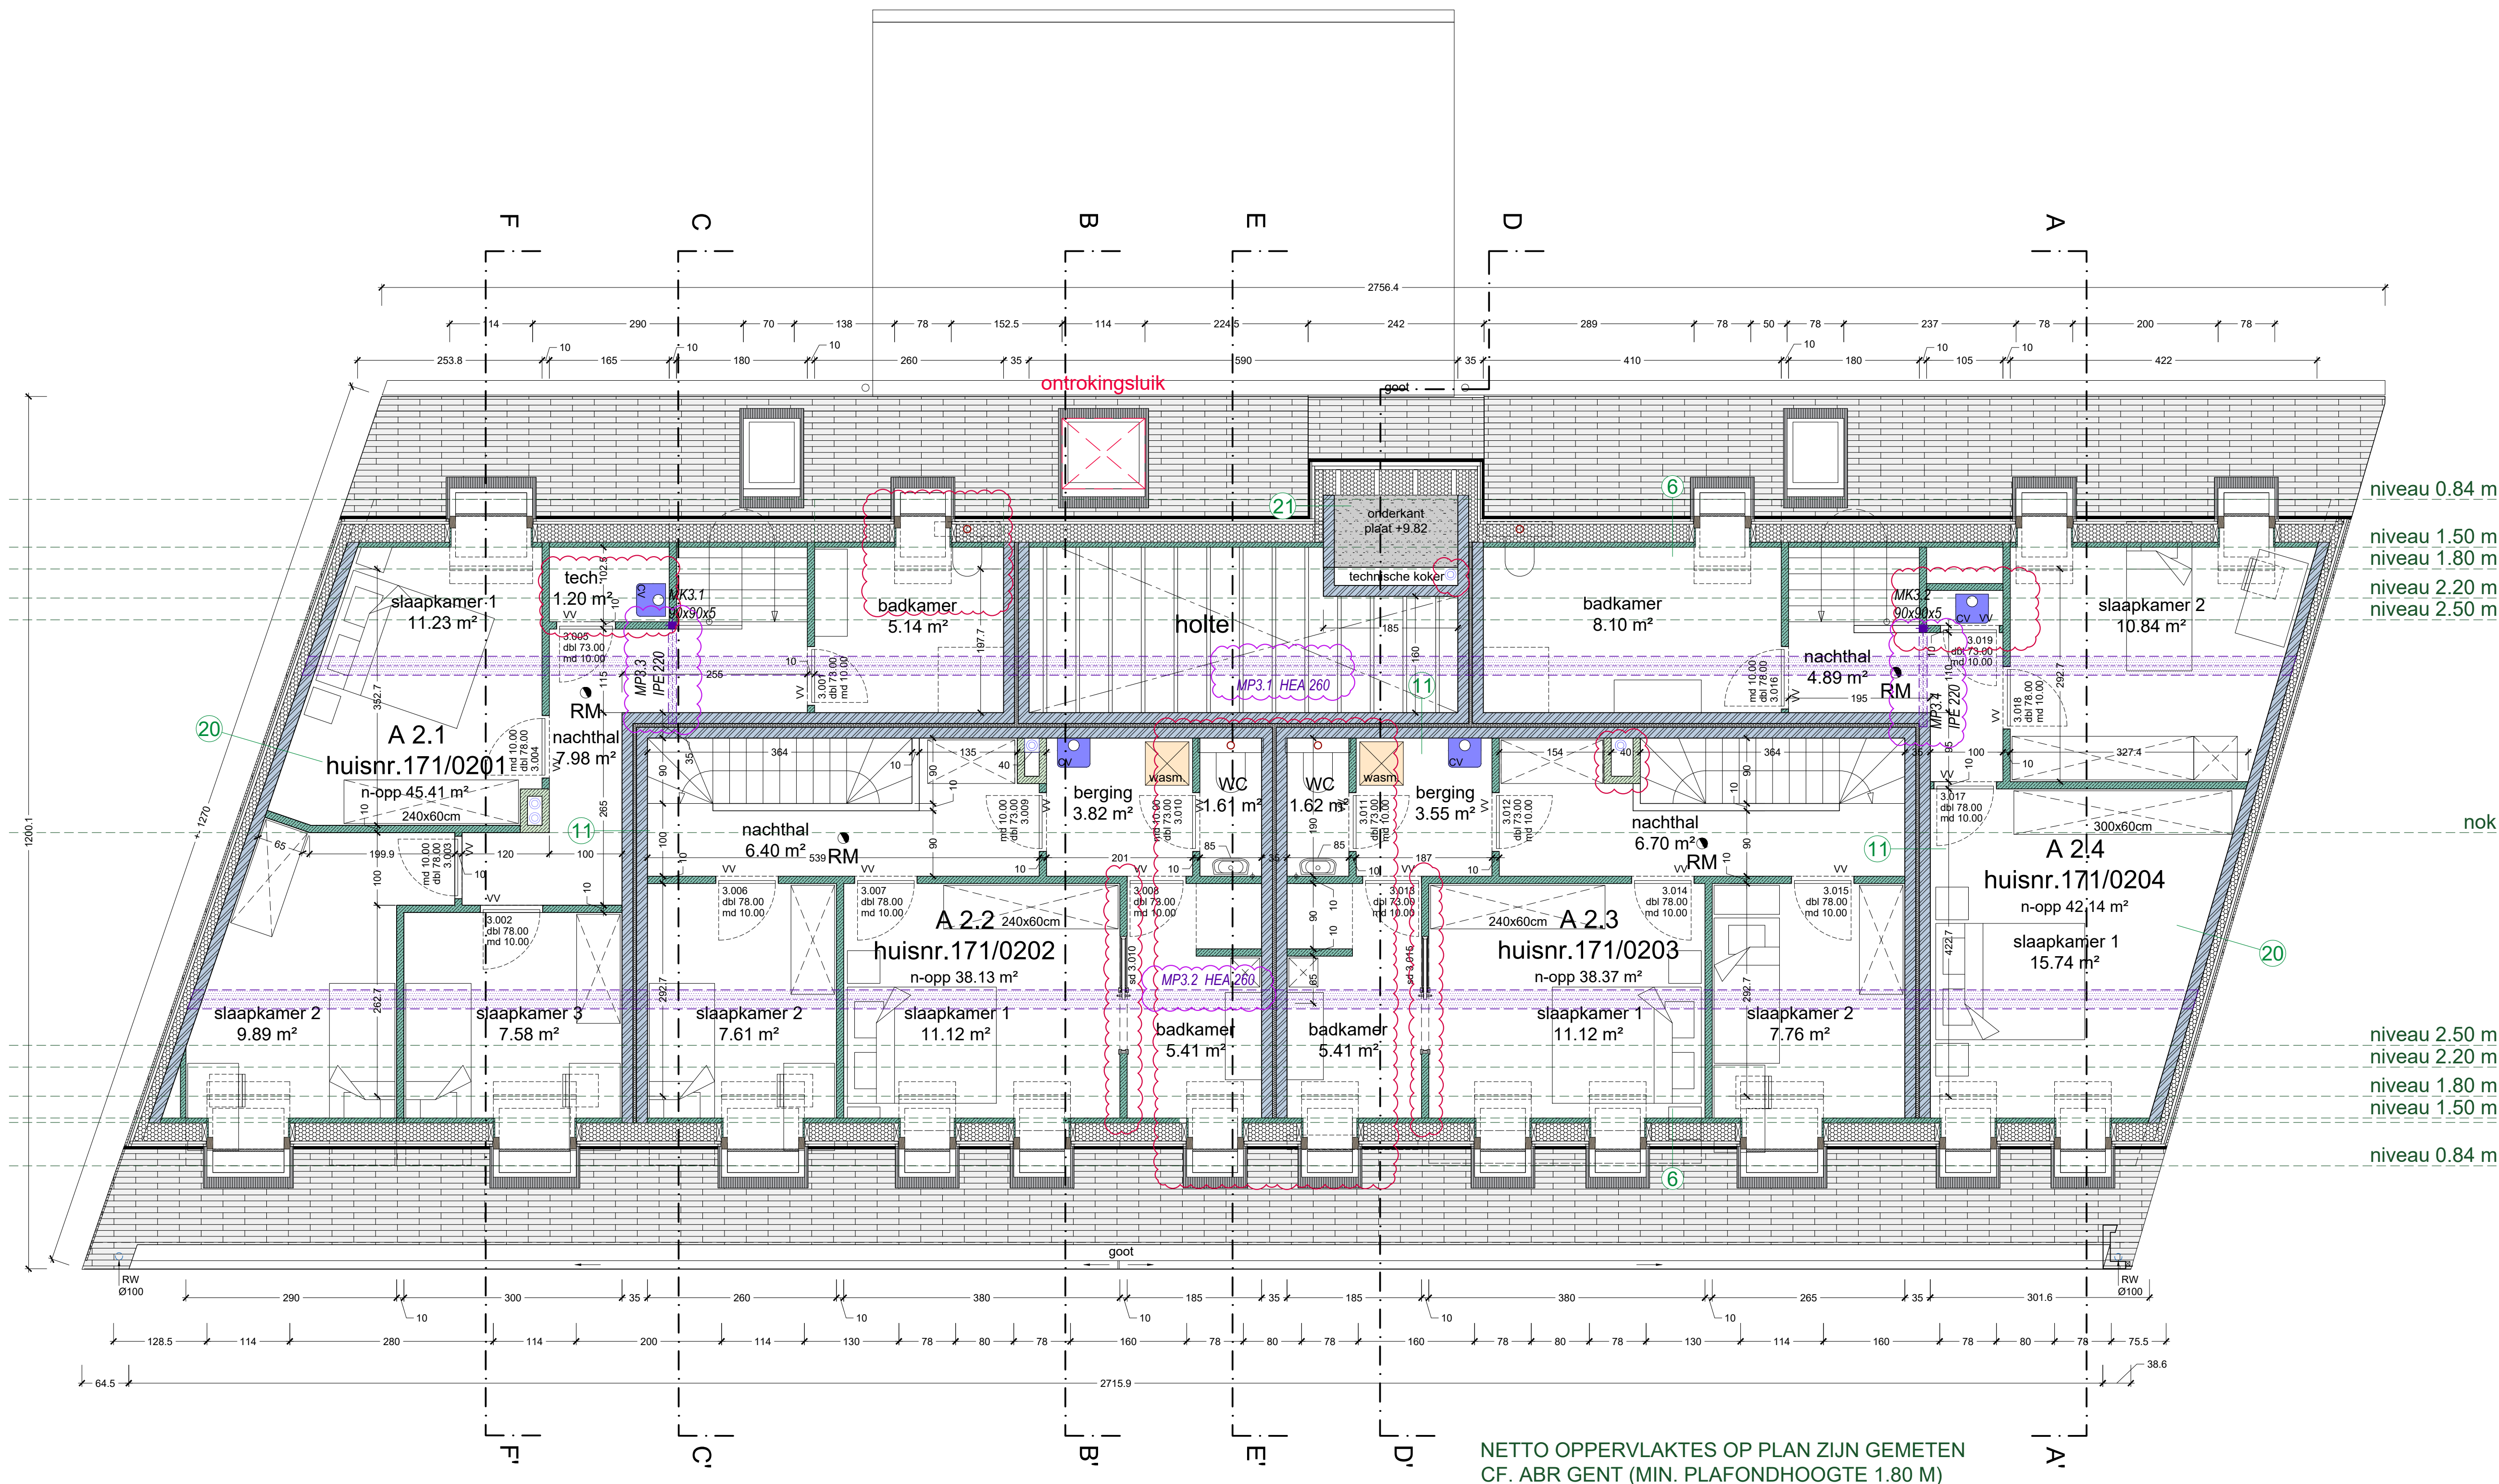

NETTO OPPERVAKTES OP PLAN ZIJN GEMETEN
CF. ABR GENT (MIN. PLAFONDHOOGTE 1.80 M)

meergezinswoning & handelspand

opdrachtgevers

Immo & Estate Morel bv
Gentbruggestraat 169 - 9040 Gent (St. Amandsberg)

telefoon ---
BTW-nr BE 0670.430.841
e-mail info@cavesslamand.be

ontwerpers

archipro
architecten bv
Apostelhuizen 97/001 - 9000 Gent

09 232 05 08 | info@archipro.be | www.archipro.be

voor goedkeuring

handtekening(en)
opdrachtgever(s) Dhr./Mevr.

handtekening
architect Archipro Architecten bv, voor wie optreedt
dhr. Marc Claeys architect-zaakvoerder

studiebureau stabiliteit

Fraeye & partners - ingenieursbureau
Antwerpsesteenweg 39/201 - 9000 Gent
T +32 (0)9 228 17 53

studiebureau technieken

geen

werfadres

Provincie : Oost-Vlaanderen
Gemeente : Gent
Straat : Gentbruggestraat

opmerkingen

- De afbeelding is een voorbeeld van de afbeelding van de afbeelding.
Kadaster: afdeling GENT 19 AFD/SINT-AMANDSBERG 2 AFD*, sectie C1214, nr h4

Plan(nen):

GRONDPLAN N130 - VERDIEPING +3

plannr: 09 / 19

schaal: 1/50

ref. gemeente : ---
ref. stedenbouw : ---

datum: 06-09-2022

dossiernr: 167.01.10.18

bemerkingen

Plan Versie UITVOERING

- A 12-10-2022 aanpassingen ikv studie stabiliteit
B 15-12-2022 (in rood) kokers, herindeling badkamers en bergingen, verschuiving 2 wanden
C 23-12-2022 (in magenta) MP3.1&3.2 verschoven, MP3.3&3.4 - nieuw