


Rioleringsplan nieuwe toestand

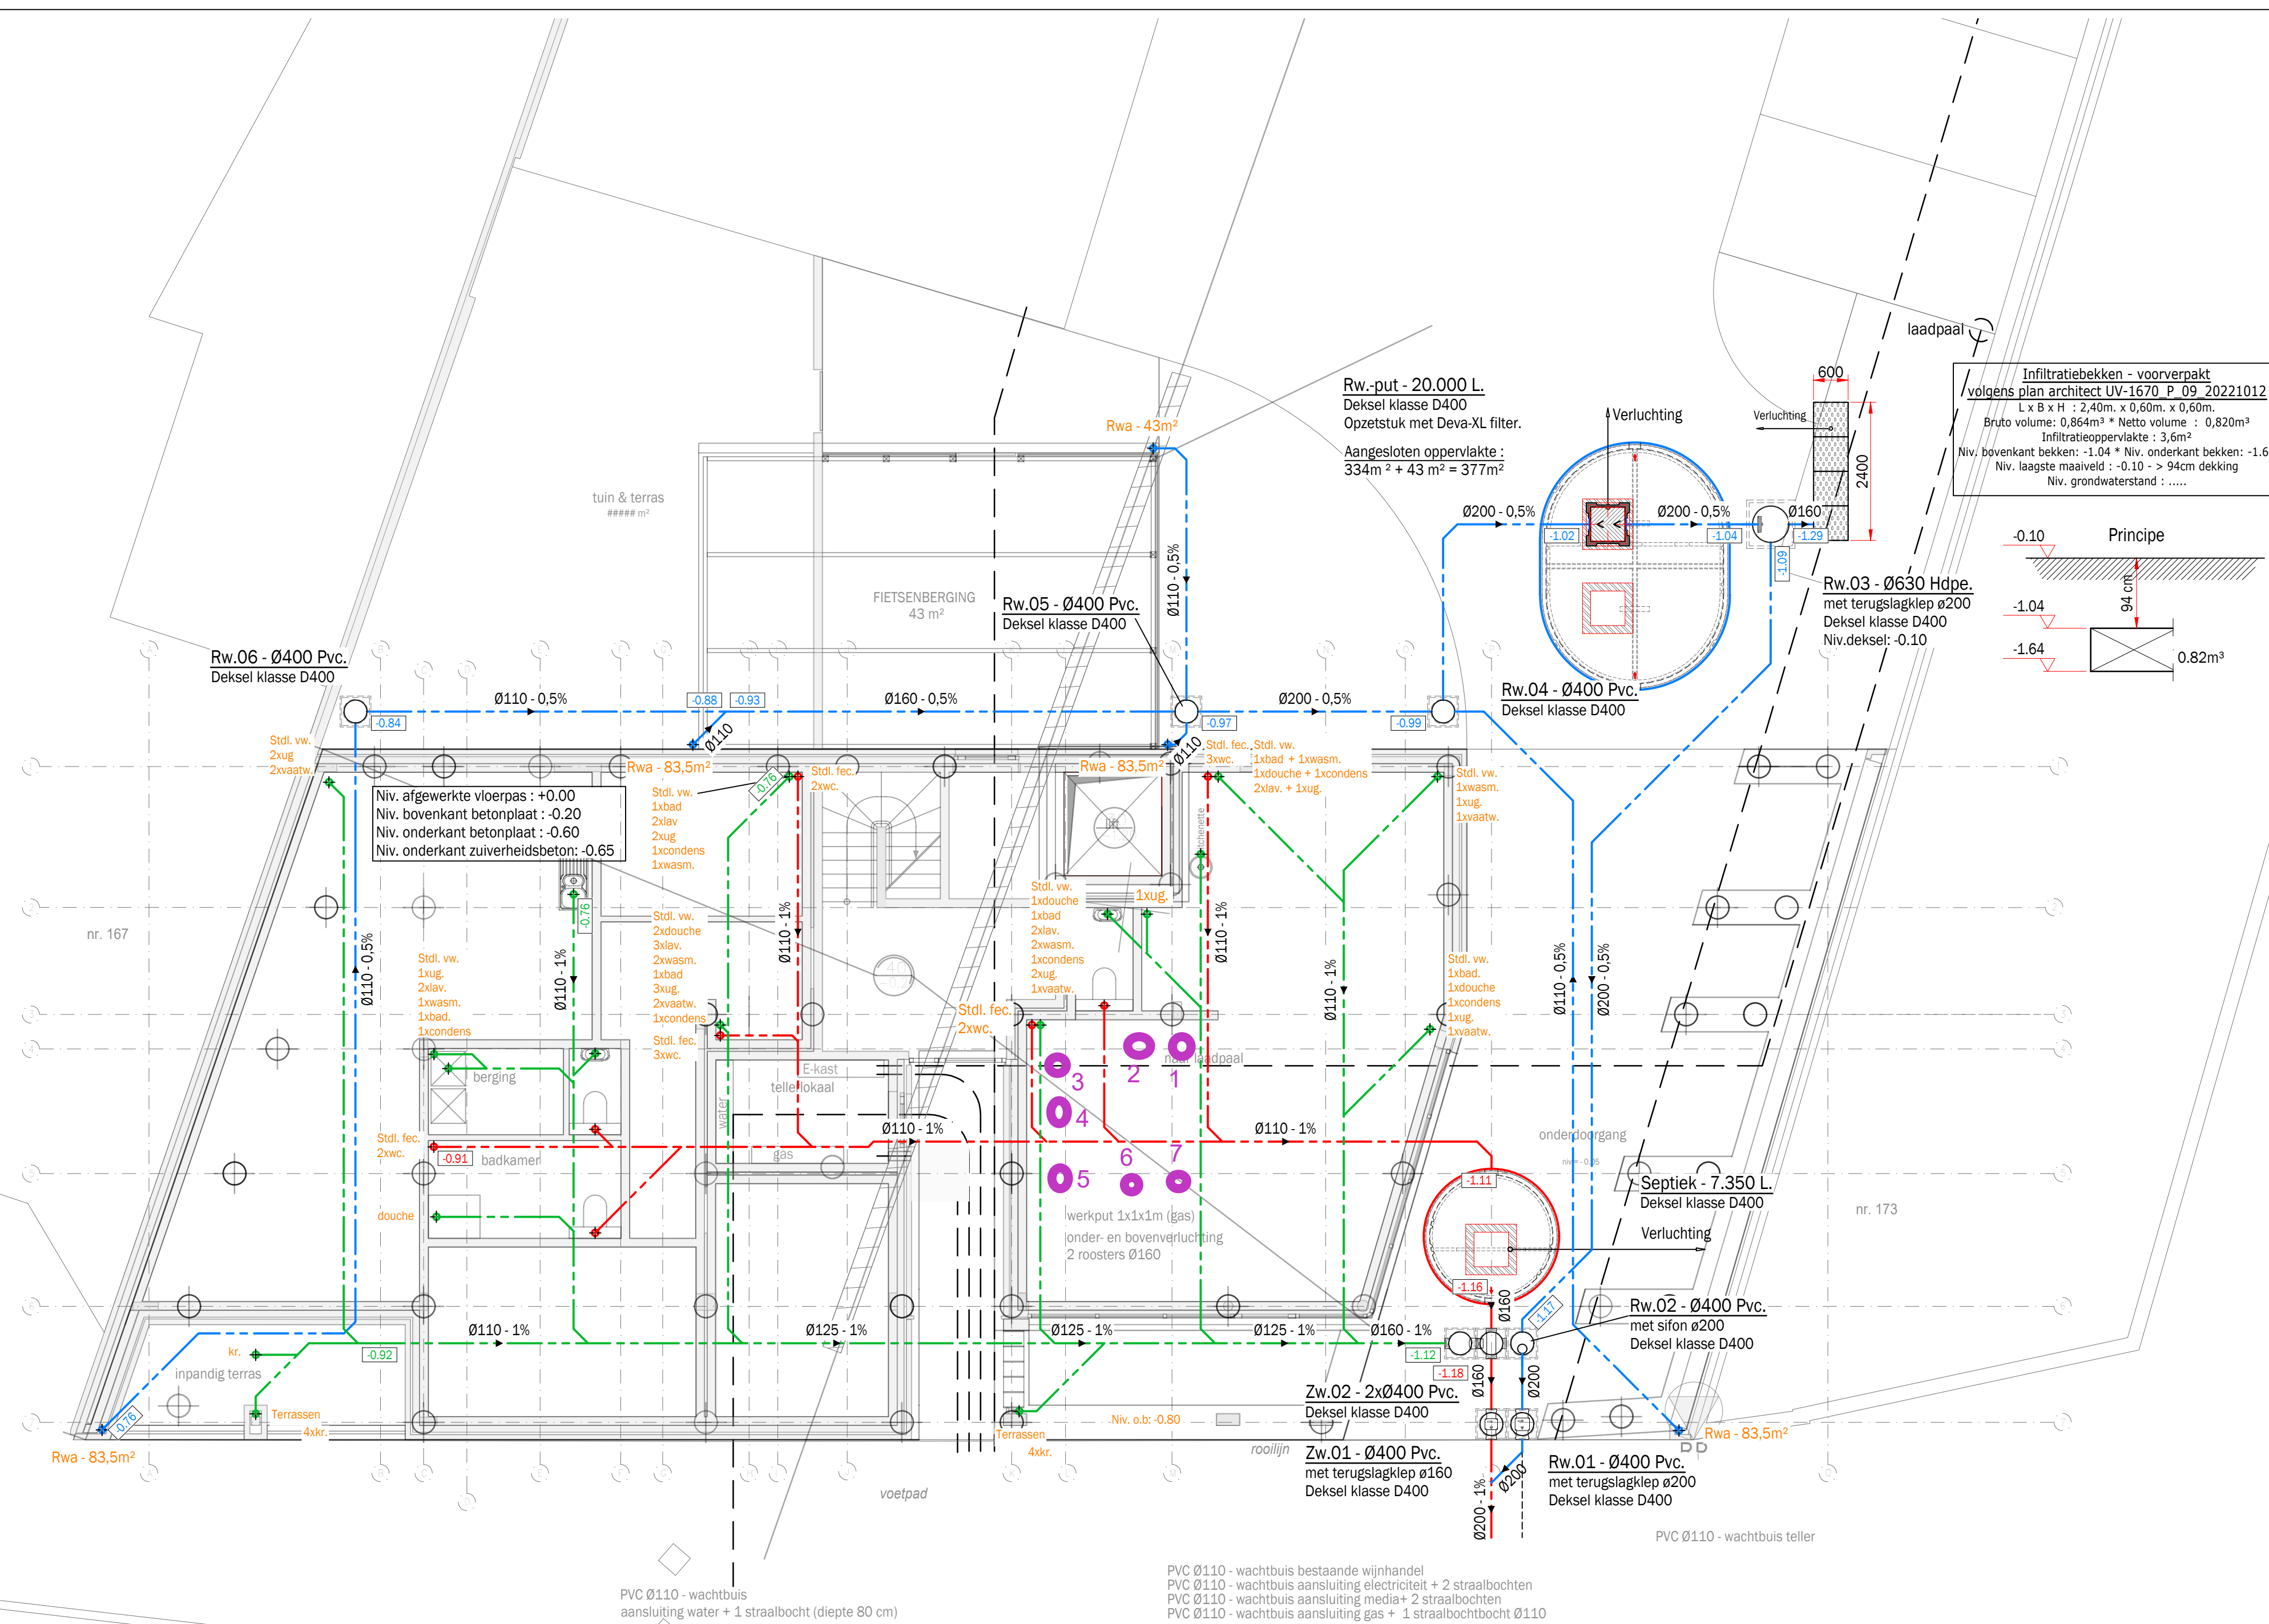

Opmerkingen:

A. Algemeen

Leidingen in volle grond in

Helling afvoer RW	: 0,5 cm/m	(regenwater)
Helling afvoer GW	: 1 cm/m	(sanitair)
Helling afvoer ZW	: 1 cm/m	(fecaliën)
Helling afwaarts SP	: 1 cm/m	(DWA)

Standleidingen RW : b90°
Standleidingen GW : 2xb45°
Standleidingen ZW : 2xb45°

Neerslagintensiteit :
500 L/s.ha (dak)
150 L/s.ha (wegenis)

* Alle rioleringsleidingen uit te voeren in $\varnothing 110$, tenzij anders vermeld op plan.
* Alle afmetingen in mm, alle hoogtepeilen/niveaus in m.

B. Specifiek

* De nodige ontluchtingen voor de riolering dienen te worden voorzien (bekkens, septische/regenwaterputten, pompputten, standleidingen, ...).

DESCHACHT
bouw | project | partner
www.deschacht.eu

Appartementen te Sint-Amandsberg

Gentbruggestraat 169
9040 Gent

opdrachtgever / client:

Persoons Grondwerken
Dhr. Hendrik Persoons
Heerweg 20

9667 Sint-Maria-Horebeke
gsm: +32 476 39 63 32

bouwheer / maître de l'ouvrage:

Immo & Estate Morel BV

Gentbruggestraat 169 9040 Sint Amandsberg
tel.: GSM:

architect / architecte:

Archipro Architecten bvba

Apostelhuizen 97/001 - B 9000 Gent

tel.: gsm:

e-mail:

naam / nom:

Rioleringsplan

plannr / no: 11396-Immo&estate Morel-Gentbrugge
datum / date: 25.11.2022
bestand / file: 11396-Immo&estate Morel-SintAmandsb

schaal / echelle: 1/75
 getekend / dessine: GDB

B	Dimensionering en niveauzetting	GDB	19.12.2022
A	Extra gegevens Archipro - mail 09.12.2022	GDB	13.12.2022
REV	omschrijving / description	getekend / dessine	datum / date

PVC regenwater / eau pluviale		PE regenwater / eau pluviale	
PVC grijswater / eau usée (sanitaire)		PE grijswater / eau usée (sanitaire)	
PVC zwartwater / eau usée (fécales)		PE zwartwater / eau usée (fécales)	
PVC verluchting / ventilation		PE verluchting / ventilation	
trekklachten / leaks aux cables		trekklachten / leaks	

niveau binnen onderkant buis / niveau tuyau intérieur parti inférieur : -0.18

1: Pombak 50x40	5: Kleine ronde pombak (handen wassen)
2: Vaatwas	6: Ijsblokjesmachine
3: Combioven steamer	7: Glazen spoeler

Deschacht Plastics Belgium nv
Antwerpsesteenweg 1068 · B-9041 Gent-Oostakker
T + 32 (0)9 355 74 54 | info@deschacht.eu

www.deschacht.eu