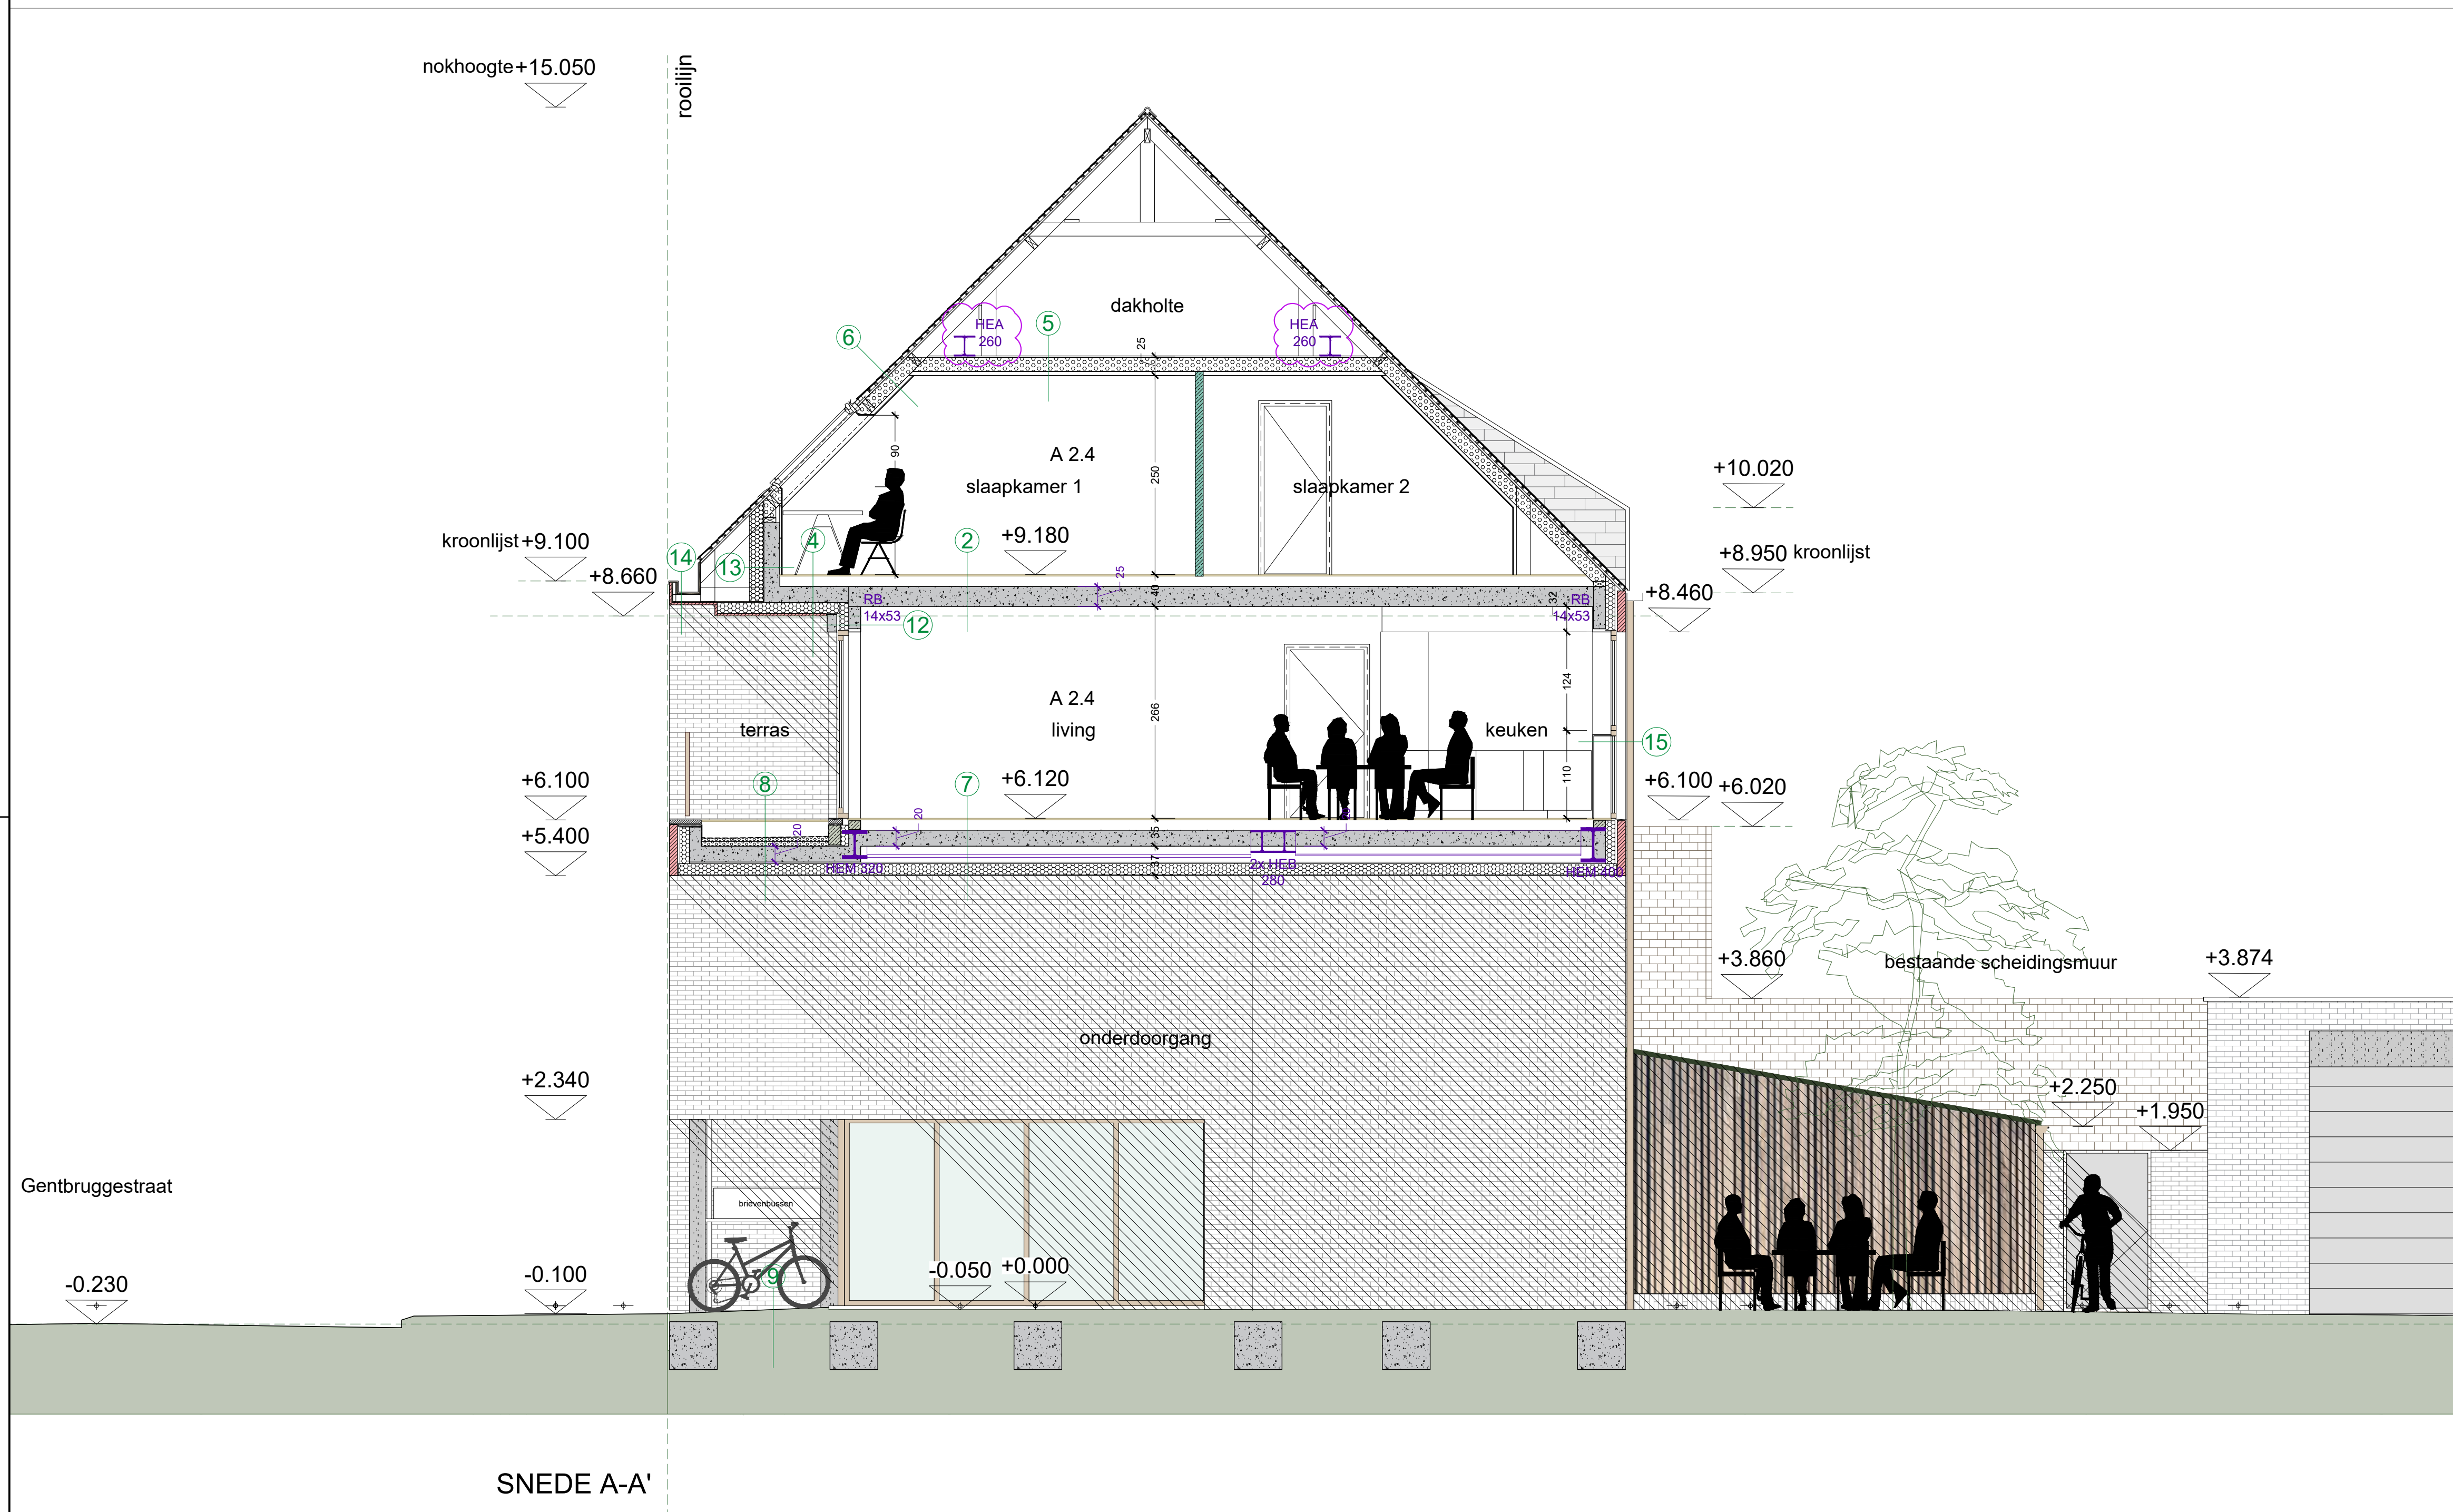


Doorsnede bestaande toestand handel

**meergezinswoning & handelspand**

opdrachtgevers

Immo & Estate Morel bv
Gentbruggestraat 169 - 9040 Gent (St. Amandsberg)

telefoon	----
BTW-nr	BE 0670.430.841
e-mail	info@cavesstamand.be

ontwerpers



archipro
architecten bv
Apostelhuizen 97/001 - 9000 Gent

09 232 05 08 | info@archipro.be | www.archipro.be

voor goedkeuring

handtekening(en) opdrachtgever(s)	Dhr./Mevr.
--------------------------------------	------------

handtekening
architect

Archipro Architecten bv, voor wie optreedt
dhr. Marc Claeys architect-zaakvoerder

werfadres

Provincie : Oost-Vlaanderen
Gemeente : Gent
Straat : Gentbruggestraat

opmerkingen

- Elke uitvoeringswijze i.o.v. het plan moet vooraf worden voorgelegd aan de architect.
- Alle maatregelen zijn indicatief en moeten plaats worden gecombineerd door de aannemer.
- Alle aanneming is louter schematisch en dient niet overeen met de werkelijke schaal van het te passen materiaal.
- Aanduiding van sanitaire en keukensinbellen, CV, radiatoren, inbouwkeuken, enz., is symbolisch.
- De exacte positionering ervan wordt bepaald i.o.v. de oplichtingswaaier en de ingezette technieken.
- Bouwtekeningen en technische aanpassingen i.o.v. de conformiteit met elken v.d. brandweer, suggestie? boren op de vigerende wetgeving, zijn bindend i.o.v. de opdrachtgever.

Kadaster: afdeling GENT 19 AFD/SINT-AMANDSBERG 2 AFD°, sectie C1214, nr h4

Plan(nen):

	NIEUWE TOESTAND	SNEDE AA
1		
2		
ref. gemeente : ---

ref. stedenbouw : ----

datum: 06-09-2022

dossiernr°: 167.01.10.18

bemerkingen

Plan Versie UITVOERING

A	12-10-2022	aanpassingen ikv studie stabiliteit
---	------------	-------------------------------------

C	23-12-2022	(in magenta) MP3.1&3.2 - verschoven
---	------------	-------------------------------------