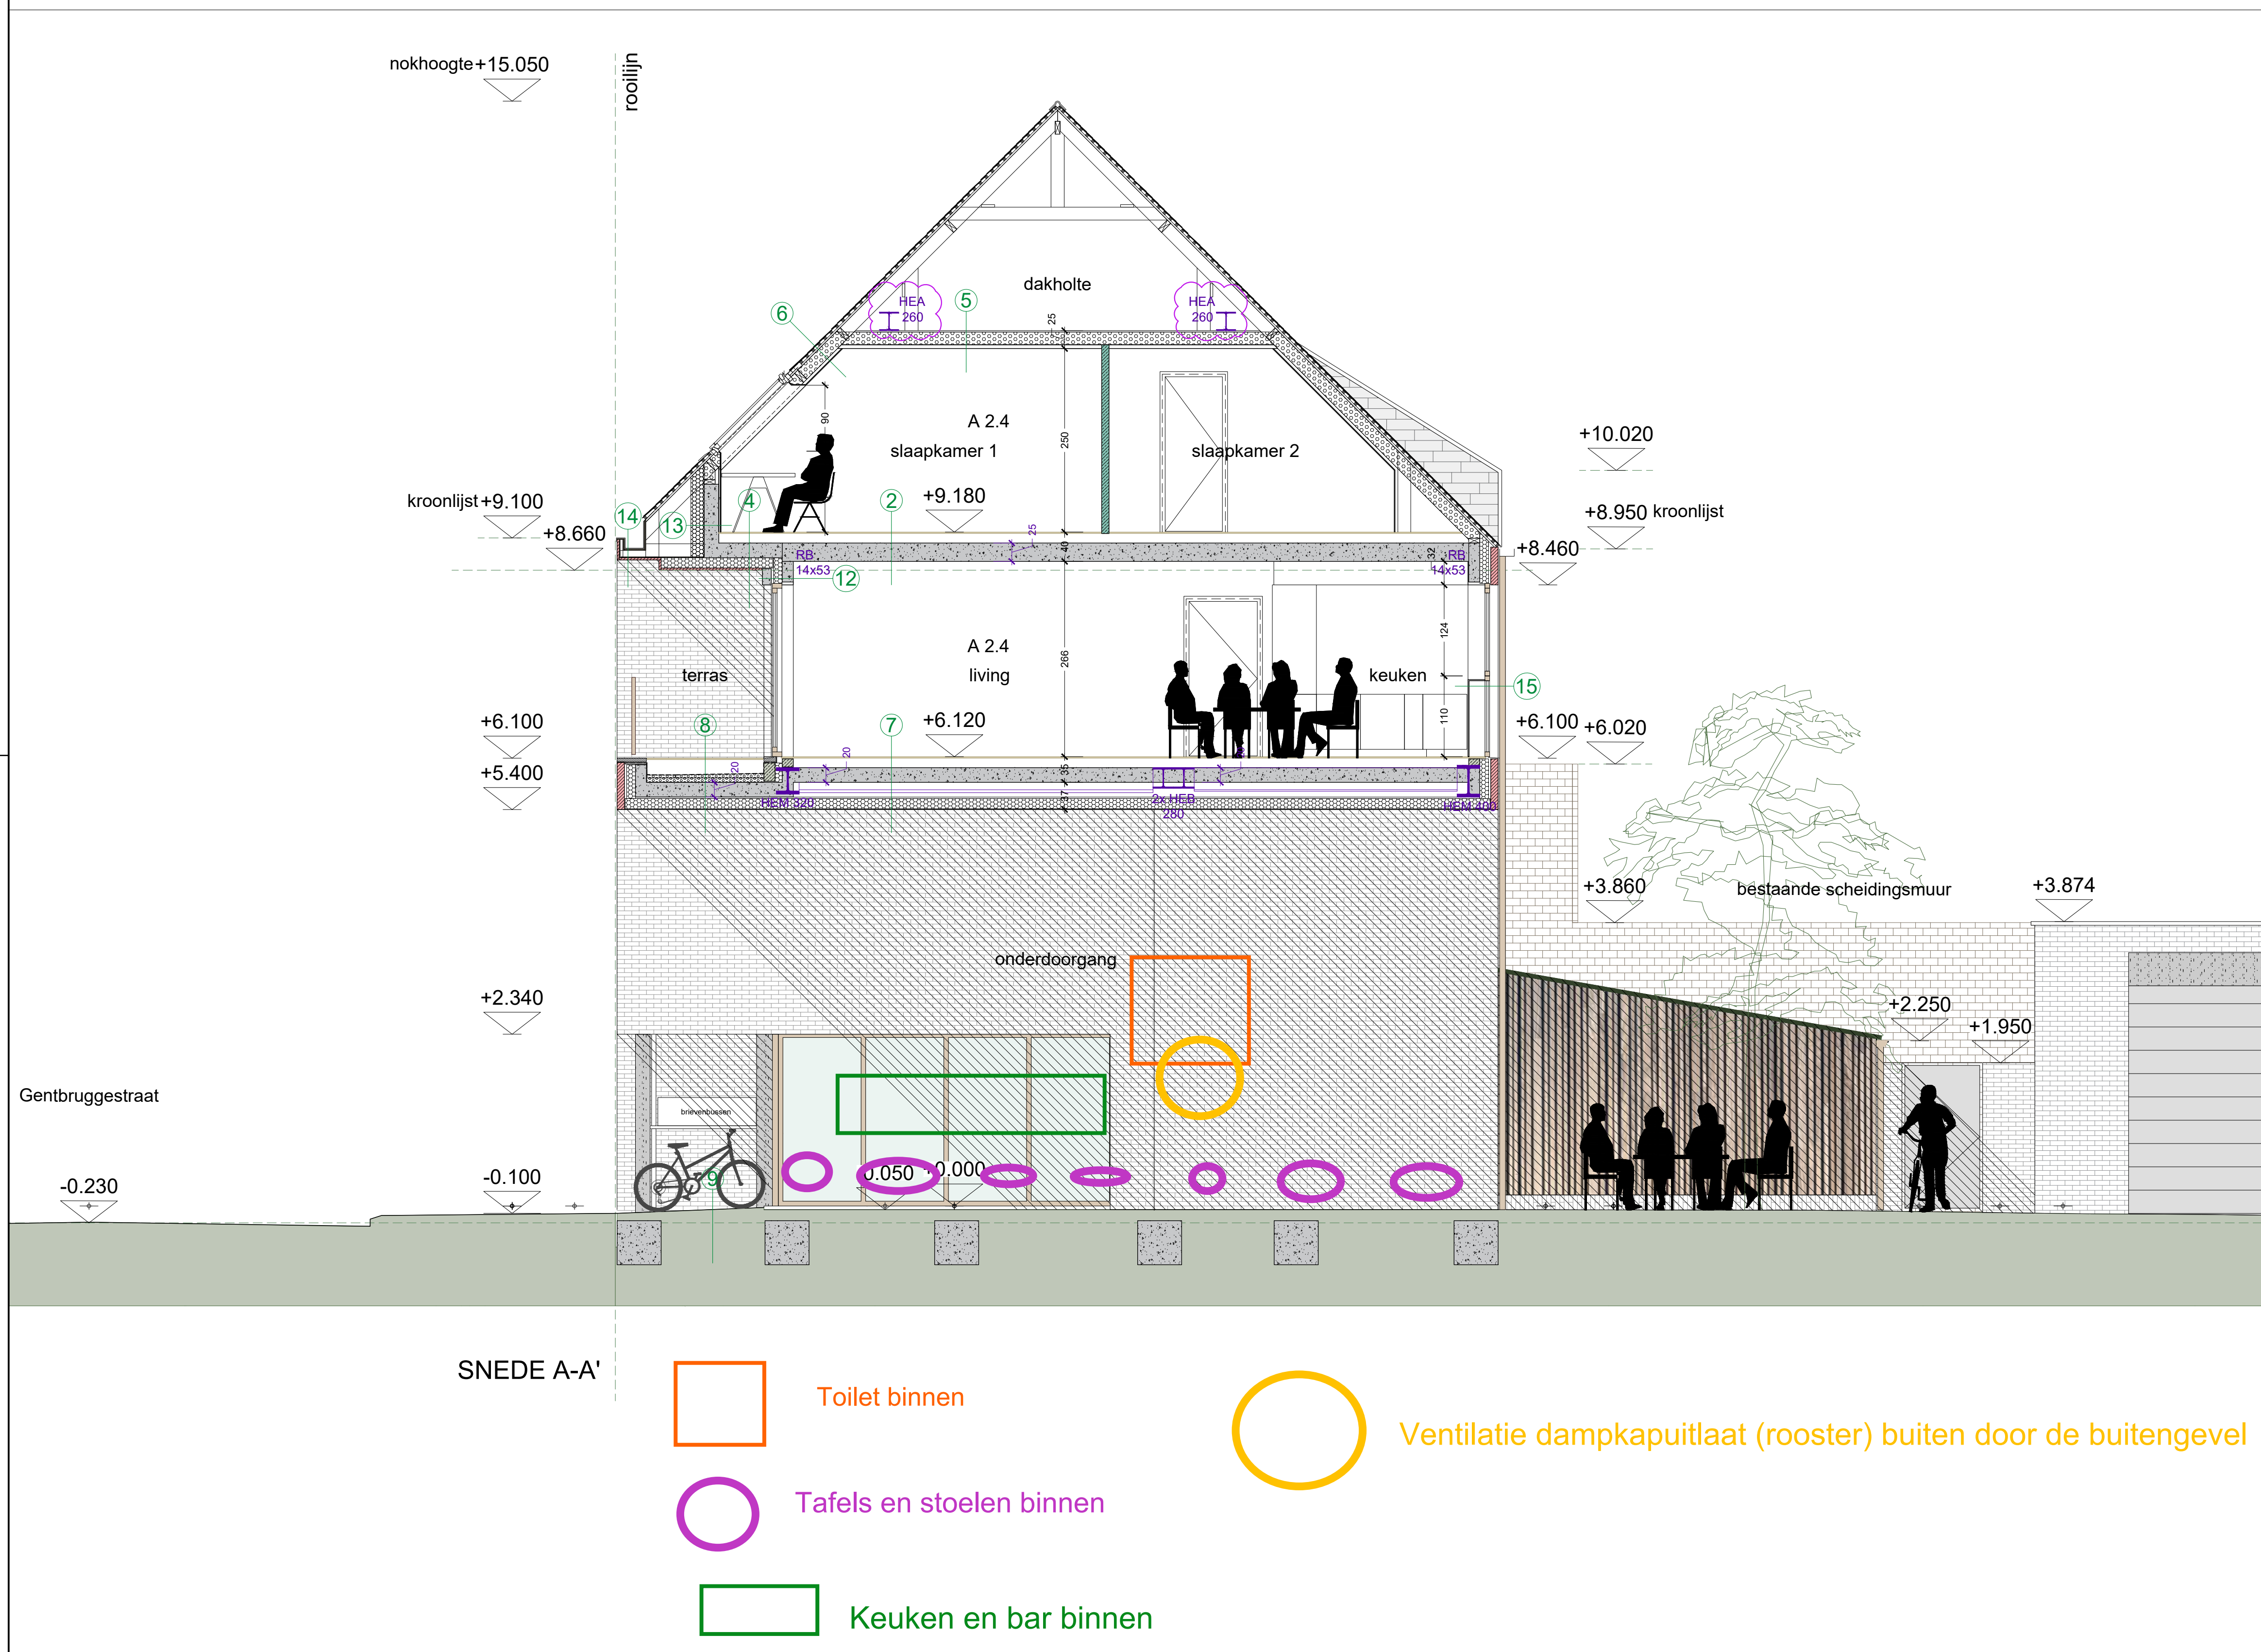


Doorsnede nieuwe toestand reca

**meergezinswoning & handelspand**

opdrachtgevers

Immo & Estate Morel bv
Gentbruggestraat 169 - 9040 Gent (St. Amandsberg)

telefoon	----
BTW-nr	BE 0670.430.841
e-mail	info@cavesstamand.be

ontwerpers



archipro
architecten bv
Apostelhuizen 97/001 - 9000 Gent

09 232 05 08 | info@archipro.be | www.archipro.be

voor goedkeuring

handtekening(en) opdrachtgever(s)	Dhr./Mevr.
--------------------------------------	------------

studiebureau stabiliteit

Fraeye & partners - ingenieursbureau
Antwerpsesteenweg 39/201 - 9000 Gent
T +32 (0)9 228 17 53

handtekening
architect

Archipro Architecten bv, voor wie optreedt
dhr. Marc Claeys architect-zaakvoerder

studiebureau technieken

geen

werfadres

Provincie : Oost-Vlaanderen
Gemeente : Gent
Straat : Gentbruggestraat

opmerkingen

- Elke uitvoeringswijze (o.p.x. het plan moet vooral worden voorgelegd aan de architect.
- Alle maatvoering is indicatief en moet ter plaatse worden gecontroleerd door de aannemer.
- Alle afdeling is louter schematisch en stemt niet overeen met de werkelijke schaal van het te passen materiaal.
- Aanduiding van sensoren en keukentoebehoren, O.V. radiatoren, inbouwapparaten, enz. is symbolisch.
- De exacte positionering ervan wordt bepaald (o.m. de opdrachtgever en de ingenieur technieken.
- Bouwkundige en technische aanpassingen (b.x. de conformiteit met elken v.d. brandweer, opgelegd bovendien de vigerende wetgeving, zijn ten laste v.d. opdrachtgever.

Kadaster: afdeling GENT 19 AFD/SINT-AMANDSBERG 2 AFD°, sectie C1214, nr h4

Plan(nen):

NIEUWE TOESTAND _ SNEDE AA

plannr: 14 / 19

schaal: 1/50

ref. gemeente : ---

datum: 06-09-2022

dossiernr°: 167.01.10.18

bemerkingen

Plan Versie UITVOERING

A	12-10-2022	aanpassingen ikv studie stabiliteit
---	------------	-------------------------------------

A	12-10-2022	aanpassingen in eerste stadium
C	23-12-2022	(in magenta) MP3.1&3.2 - verschoven