


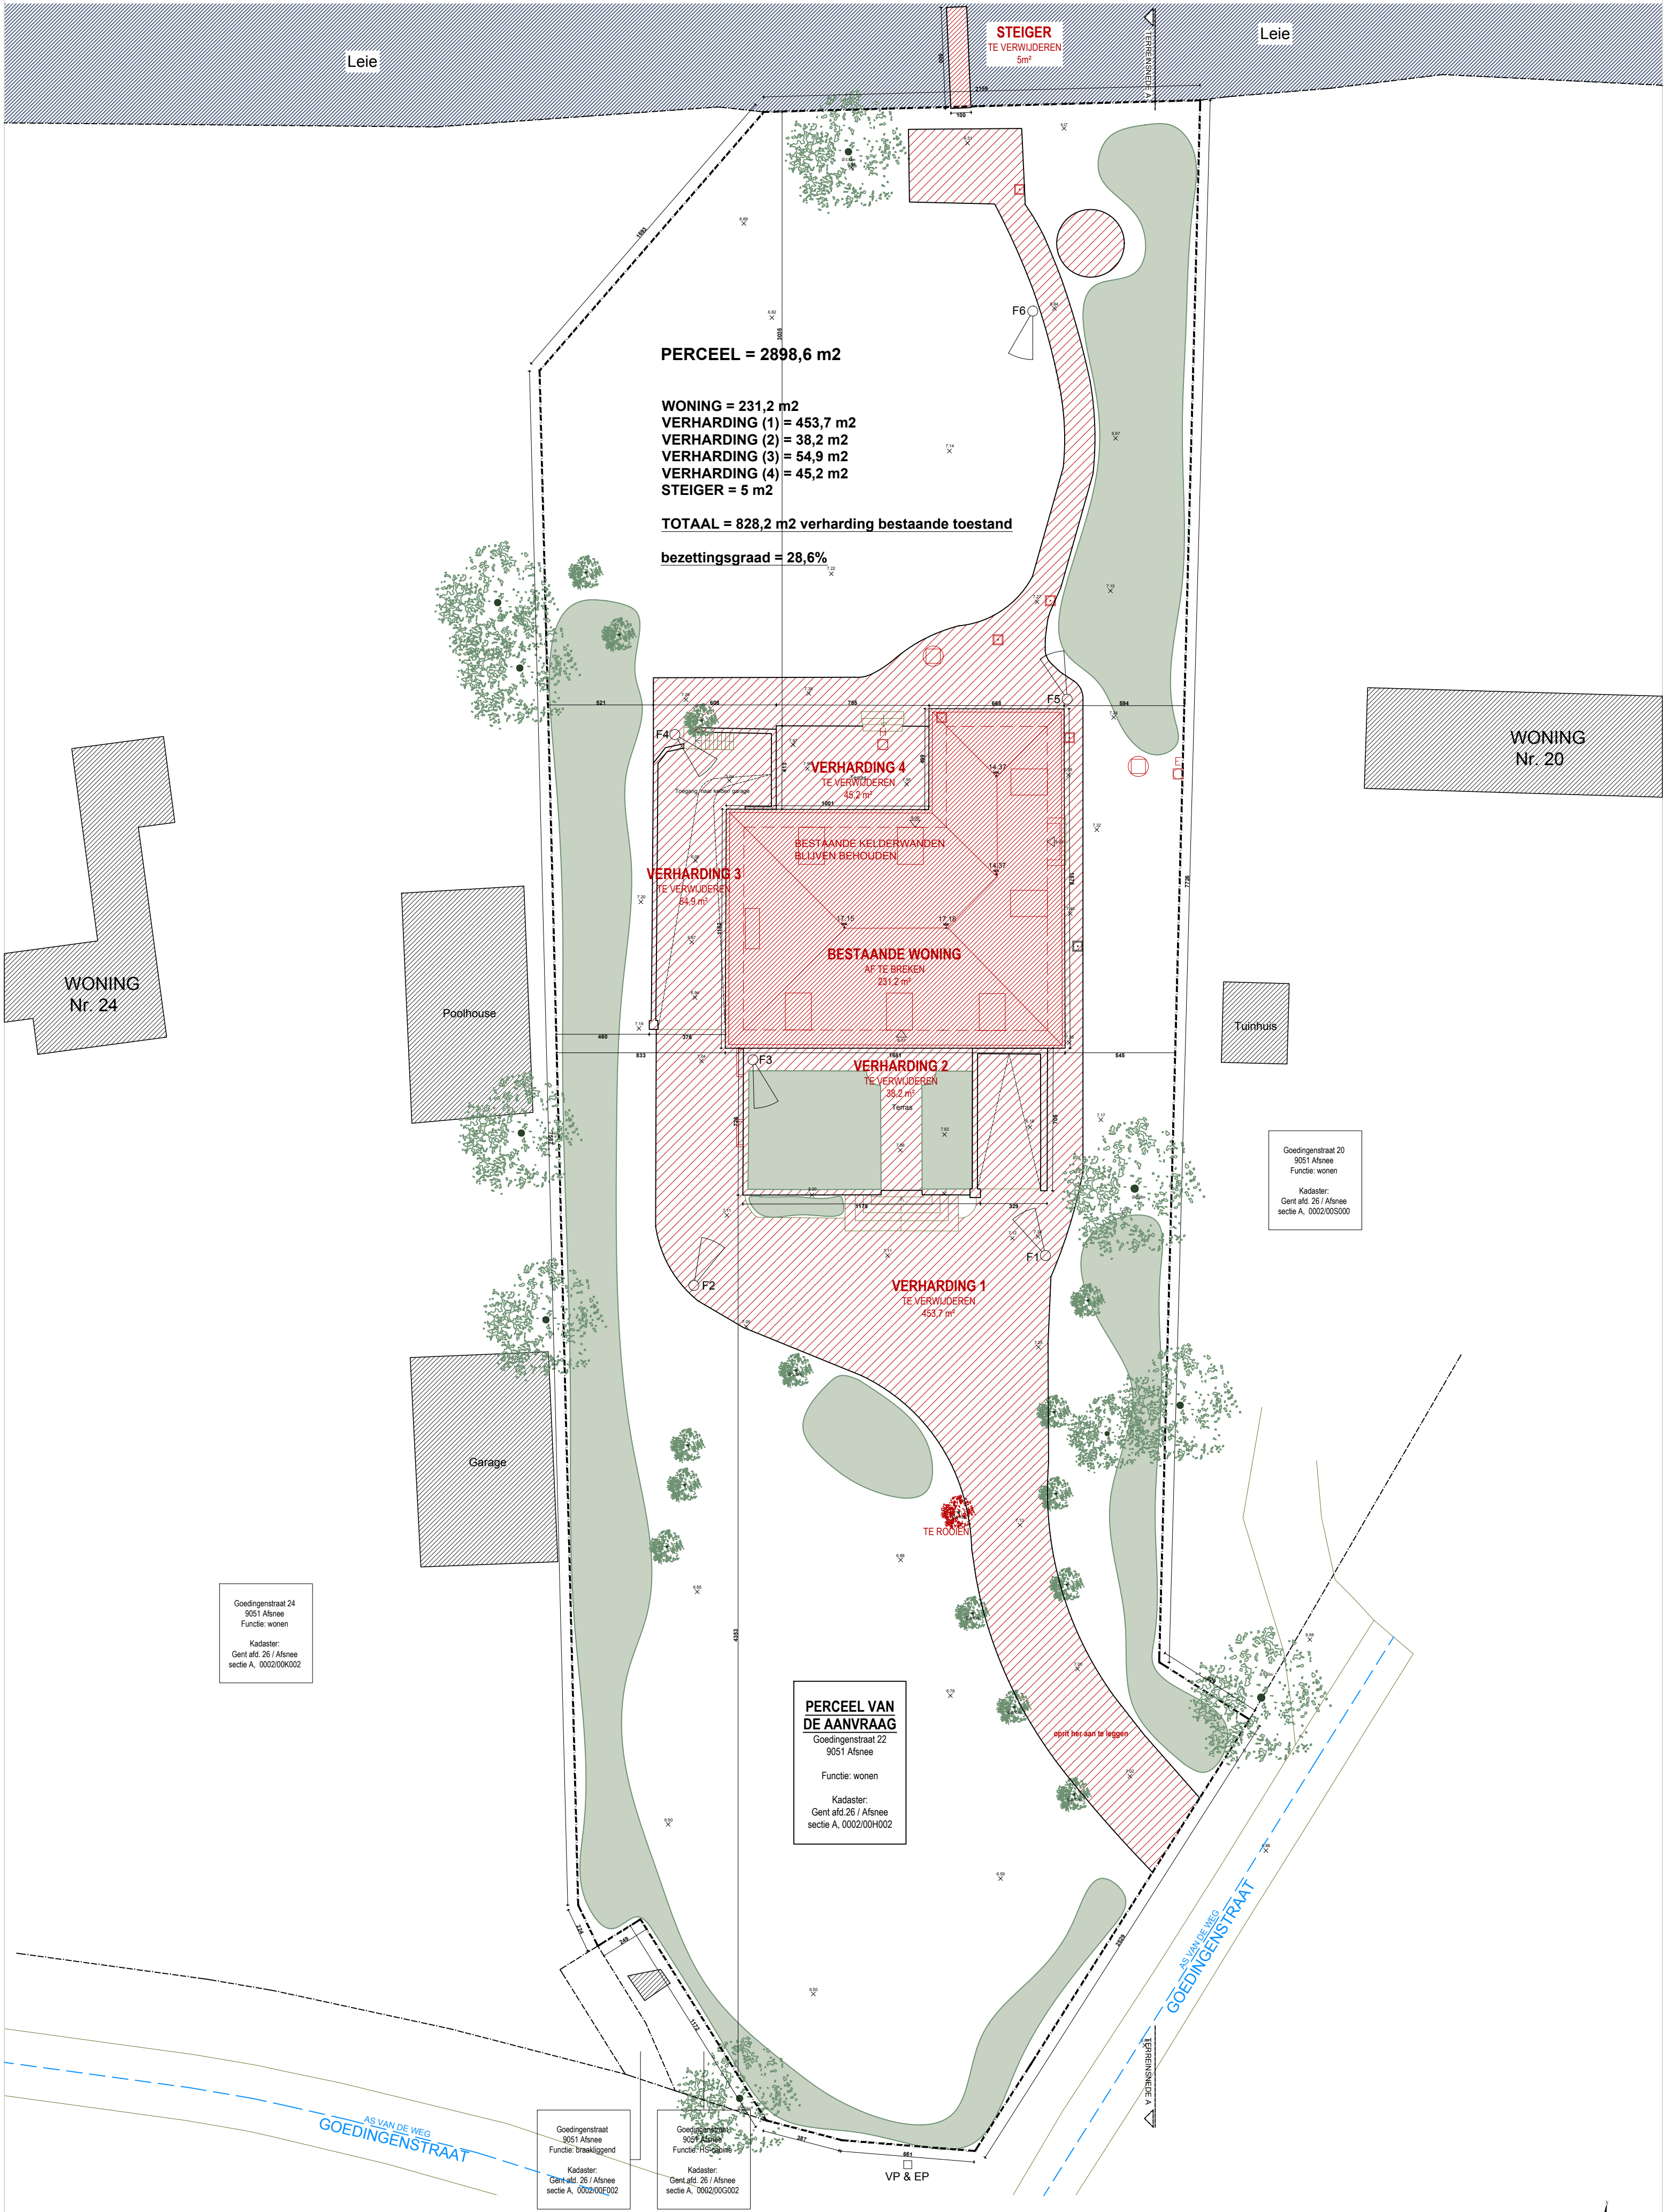

INPLANTING bestaande toestand

Goedingenstraat 22
9051 Afsnee
1 / 2000
3/08/2025



0 10